ul. Strzeleckiego - Przekrój poprzeczny KM 0+000

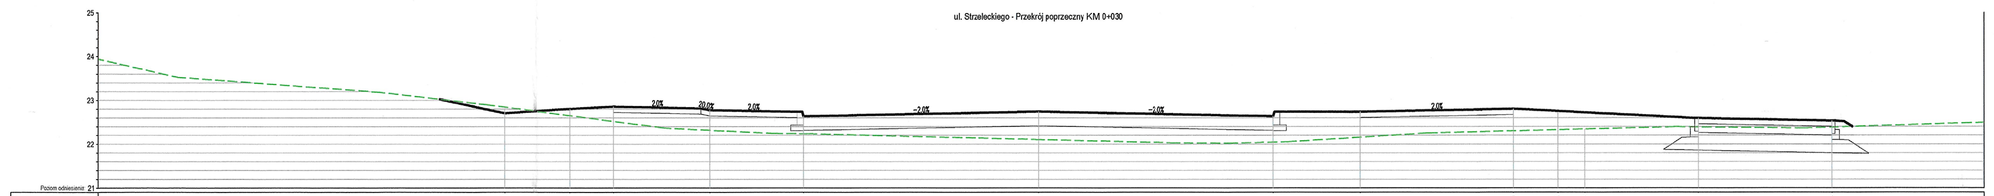

| | | |