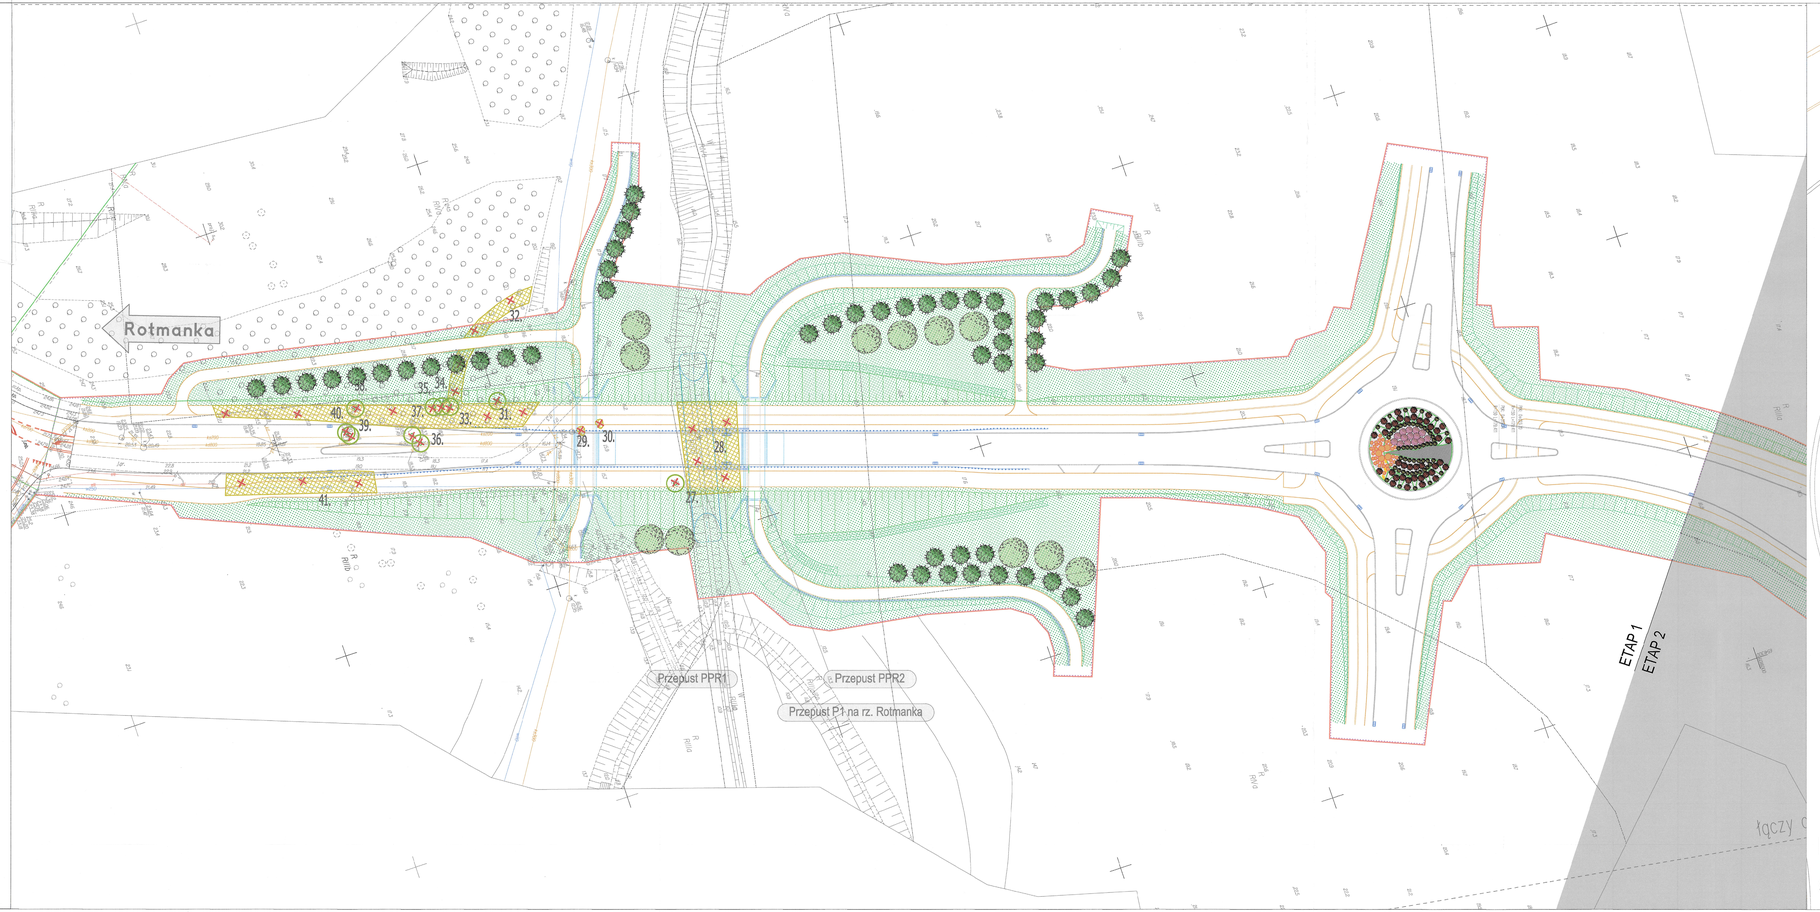

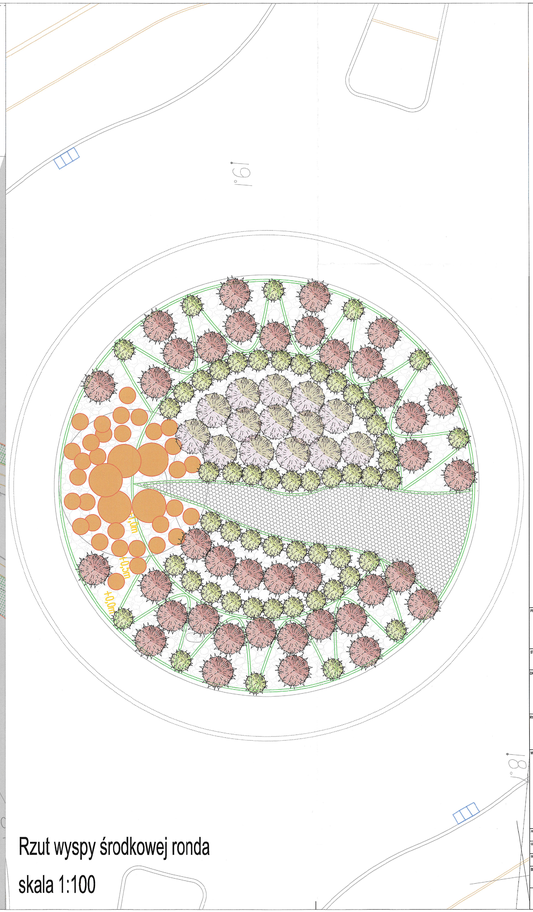

Rzut wyspy środkowej ronda

skala 1:100

Oznaczenia

- istniejące krawężniki (fundowanie na warstwie humusu gr. 15cm
- kamień naturalny łuty
- kostka kamienna
- Kamień naturalny o trzebiży 10-15cm
- głaz naturalny

Nasadzenia drzew:

- Klon pospolity (Acer platanoides)
- Klon kolumnowy czerwony (Crimson Sentry)
- Lipa drobnolistna (Tilia cordata)

Nasadzenia krzewów:

- Irgowiec kanadyjski (Prunoslo strigillosa)
- Sosna górska (Pinus mugo)
- Iglaki jałowiec (Juniperus japonica 'Gulstar')

Gospodarka drzewostanem

- istniejące drzewo
- istniejące drzewo przeznaczone do wycinki
- istniejące krzewy przeznaczone do wycinki

PROJEKT:

BUDOWA ULICY STRZELECKIEGO
W PRUSZCZU GDAŃSKIM

STADIUM:

PROJEKT WYKONAWCZY

INWESTOR:

GMINA MIEJSKA PRUSZCZ GDAŃSKI
ul. Gromadzka 20
83-000 Pruszcz Gdański

BRANŻA:

PLAN SYTUACYJNY - ZIELEŃ

WYKONAWCA:

Pracownia Inżynierska Creator
Gdańsk, ul. Andrzeja Struga 6A/4
NIP: 583-326-14-54

BIURO DROGOWE
Gdynia, ul. Grańczna 25/11
NIP: 586-219-45-36

PROJEKTOWAŁ: mgr inż. Maciej Dąbrowski		SPRAWDZIŁ: POMIESZCZPRZEPIS	PODPIS:
UPRAWNIENIA:		UPRAWNIENIA:	
OPRACOWAŁ:		SPRAWDZIŁ:	PODPIS:
BRANŻA: DROGOWA	FAZA: PROJEKT WYKONAWCZY	DATA: 12/2023	NR RYS.: 6
		SKALA: 1:250	

© PROJEKT CHRONIONY PRAWEM AUTORSKIM. ZABRONIONE JEGO KOPIOWANIE, POWIELANIE, ROZPOWSZECHNIANIE BEZ ZGODY AUTORA.