


# Kotłownia Kopaliny 20 kW proj. – rzut przyziemia, 1:50

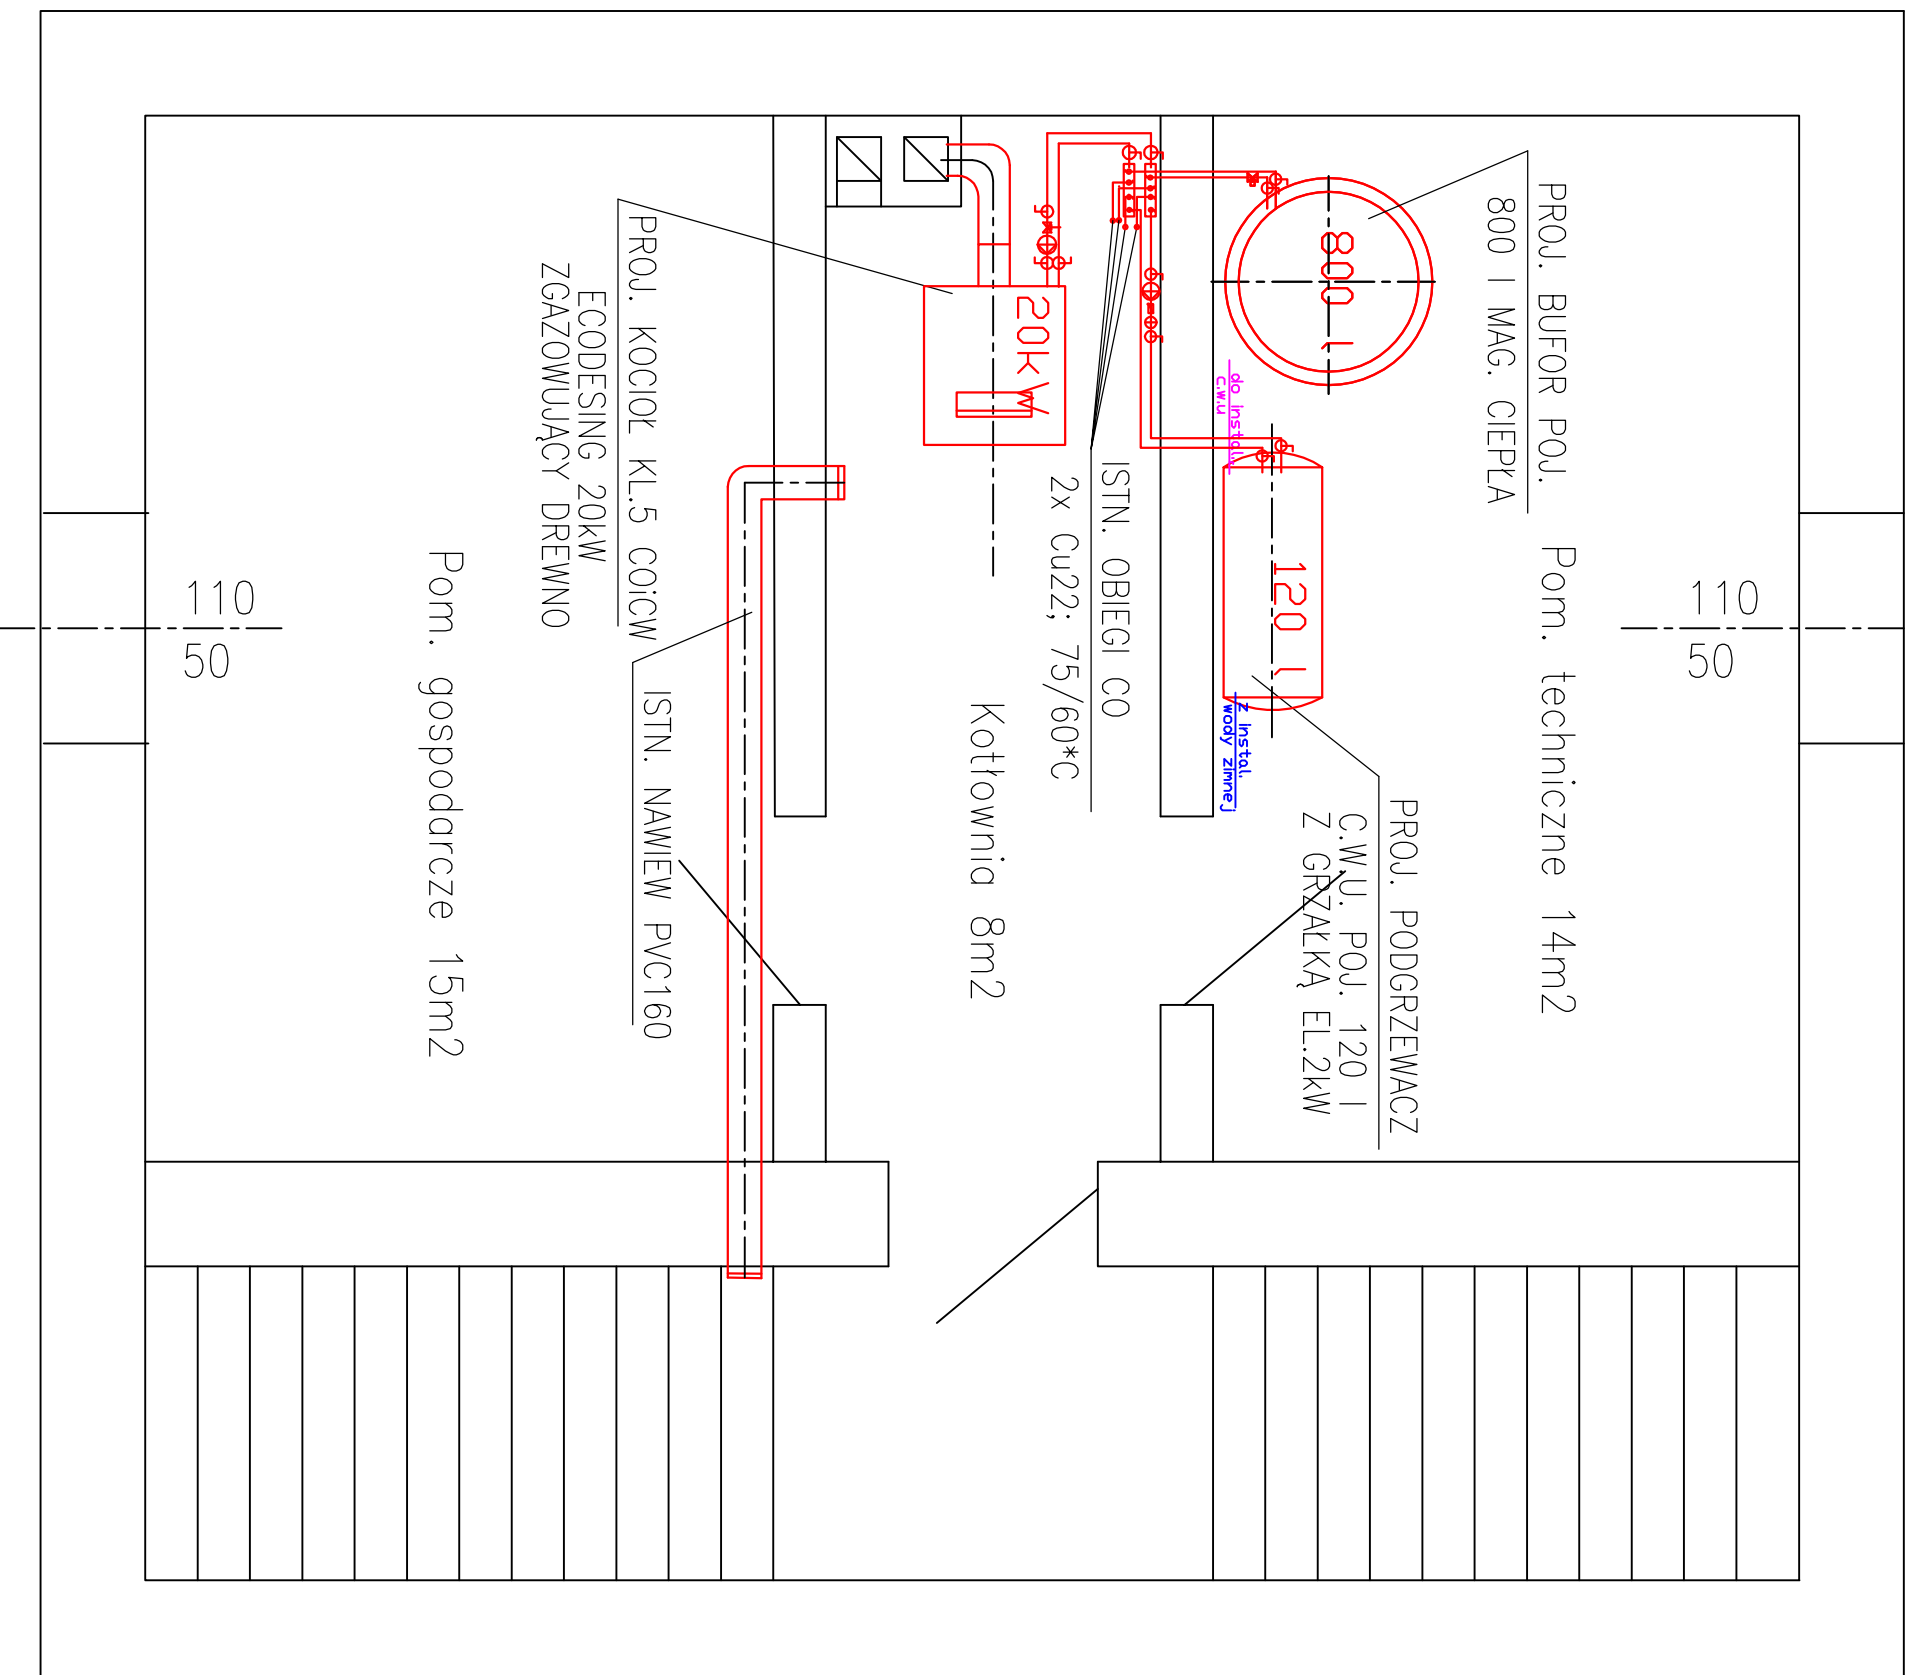

<b>Ul Jastrzębia 11</b> <b>39-200 Debica</b> Tel./Fax 014/670-00-20		<b>”EKO-KOMPLET”</b> Zakład Techniki Sanitarnej Grzewczej i Gazowej		
Zespół projekt.	Imię i Nazwisko	Nr uprawnień	Data	Podpis
Projektował	inż. M. Lukaszewski	UAN-7342/1/96	2022-04	
Opracował	inż. M. Lukaszewski	UAN-7342/1/96	2022-04	
Obiekt	Przebudowa kotłowni budynku leśniczości Kopaliny Bochnia, ul. Brodzńskiego 62			Skala 1:50
Nazwa rysunku	Kotłownia 20kW rzut przyziemia stan projektowany			Rys. Nr 3
Inwestor	Nadlesnictwo Brzesko, 32-800 Brzesko, Brzeska 59			Egz. Nr