




# Gniezno - System Informacji Przestrzennej -

skala 1 : 25000

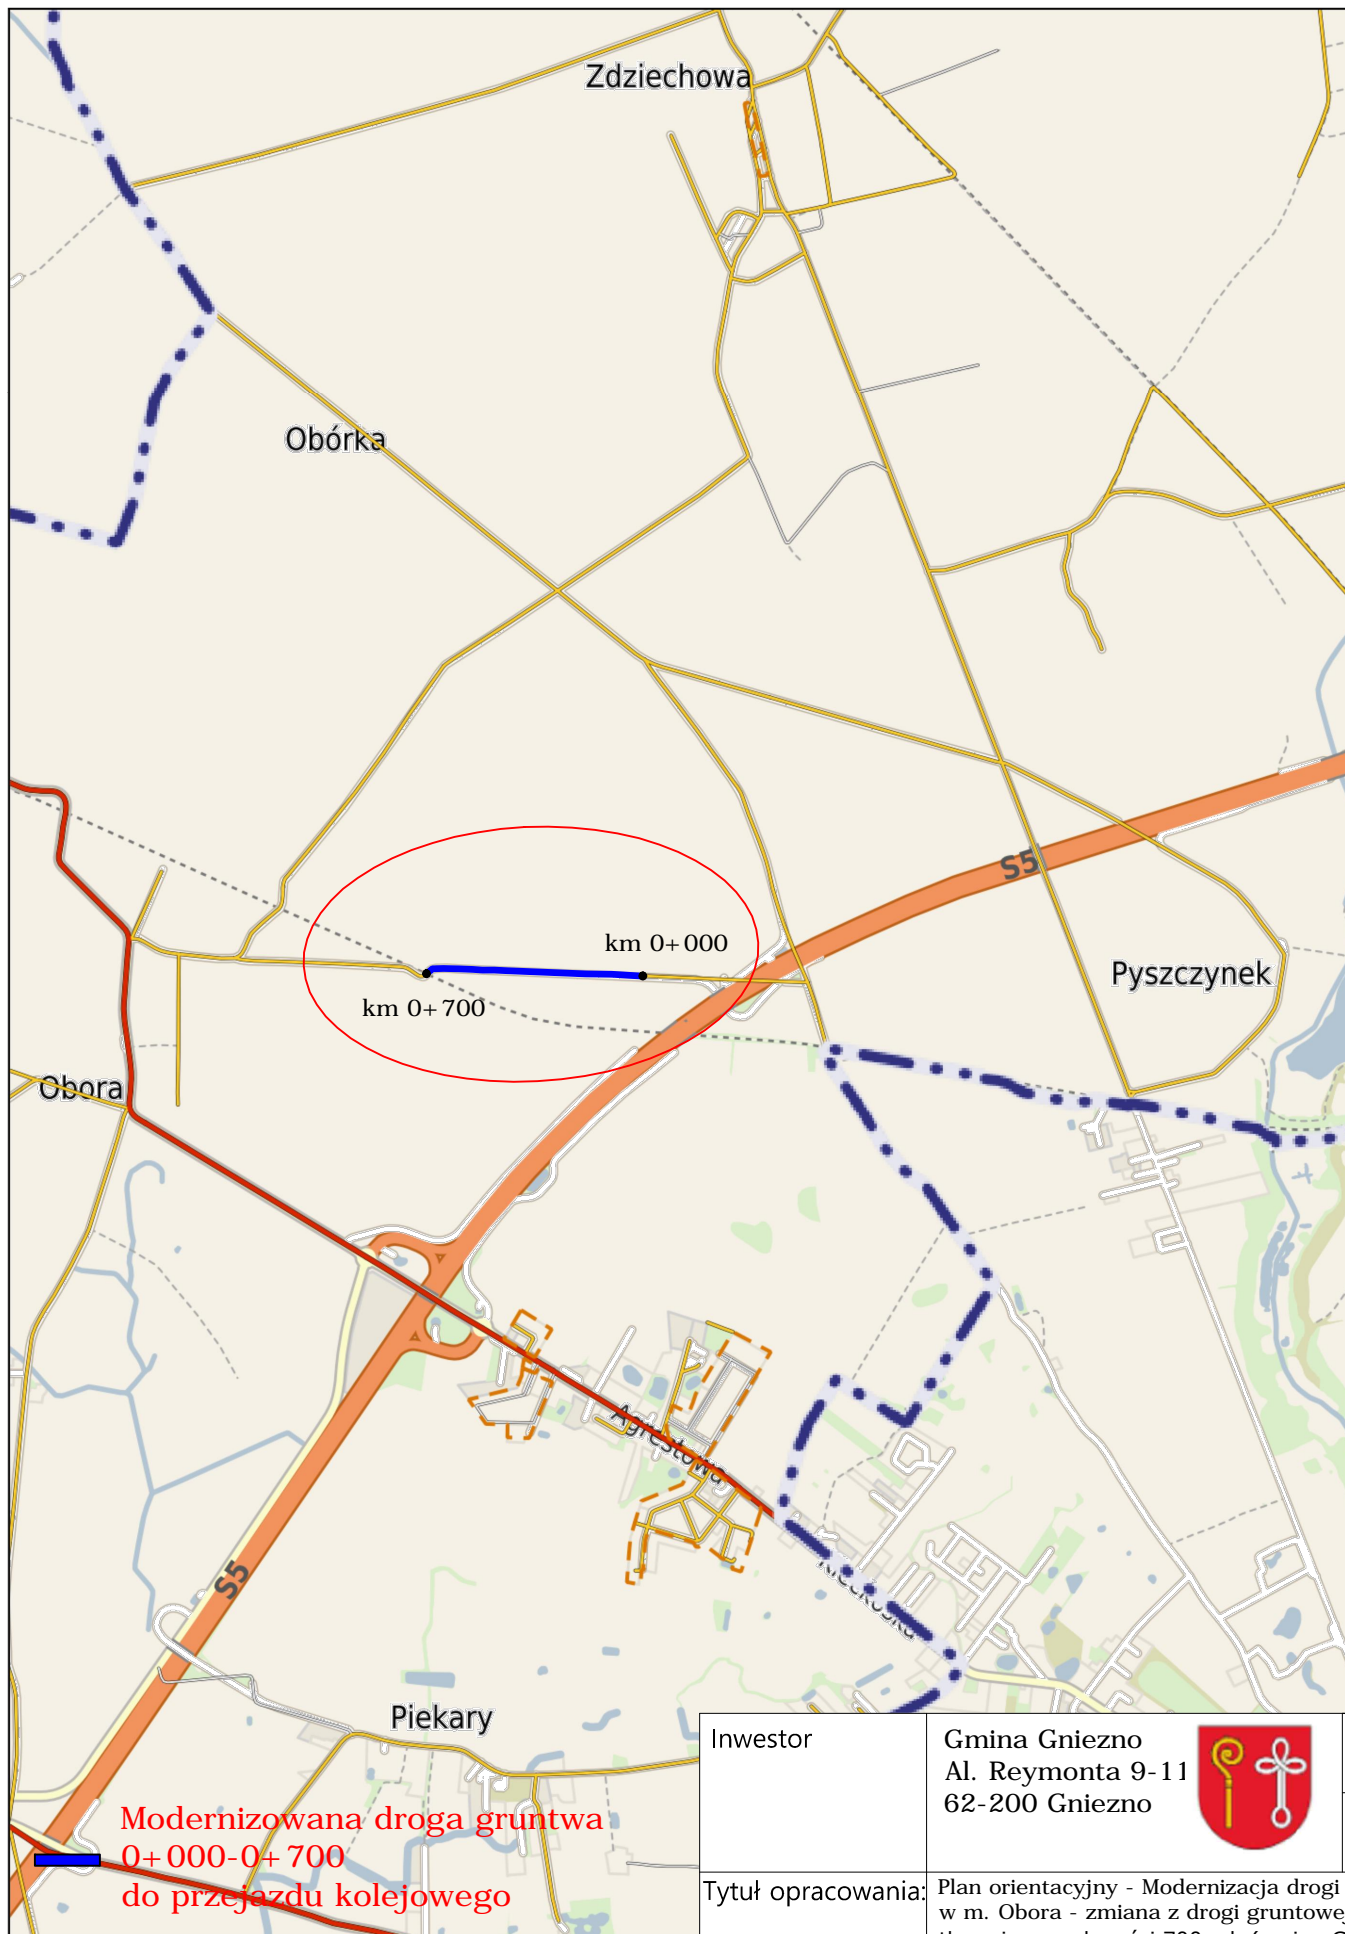

Niniejszy wydruk nie stanowi dokumentu w rozumieniu przepisów praw  
wydrukowano w serwisie gniezno.e-mapa.net dnia 2020-08-30 22:30:52

Inwestor	Gmina Gniezno Al. Reymonta 9-11 62-200 Gniezno		Nr ark. 1
Tytuł opracowania:	Plan orientacyjny - Modernizacja drogi gminnej w m. Obora - zmiana z drogi gruntowej na tłuczniową o długości 700 mb (gmina Gniezno).		
Obiekt:	Droga gminna nr 287043P w m. Obora		
Opracował:	mgr inż. Przemysław Lewandowski		

Skala  
1:25000