


PRZEKRÓJ C-C

skala 1:25

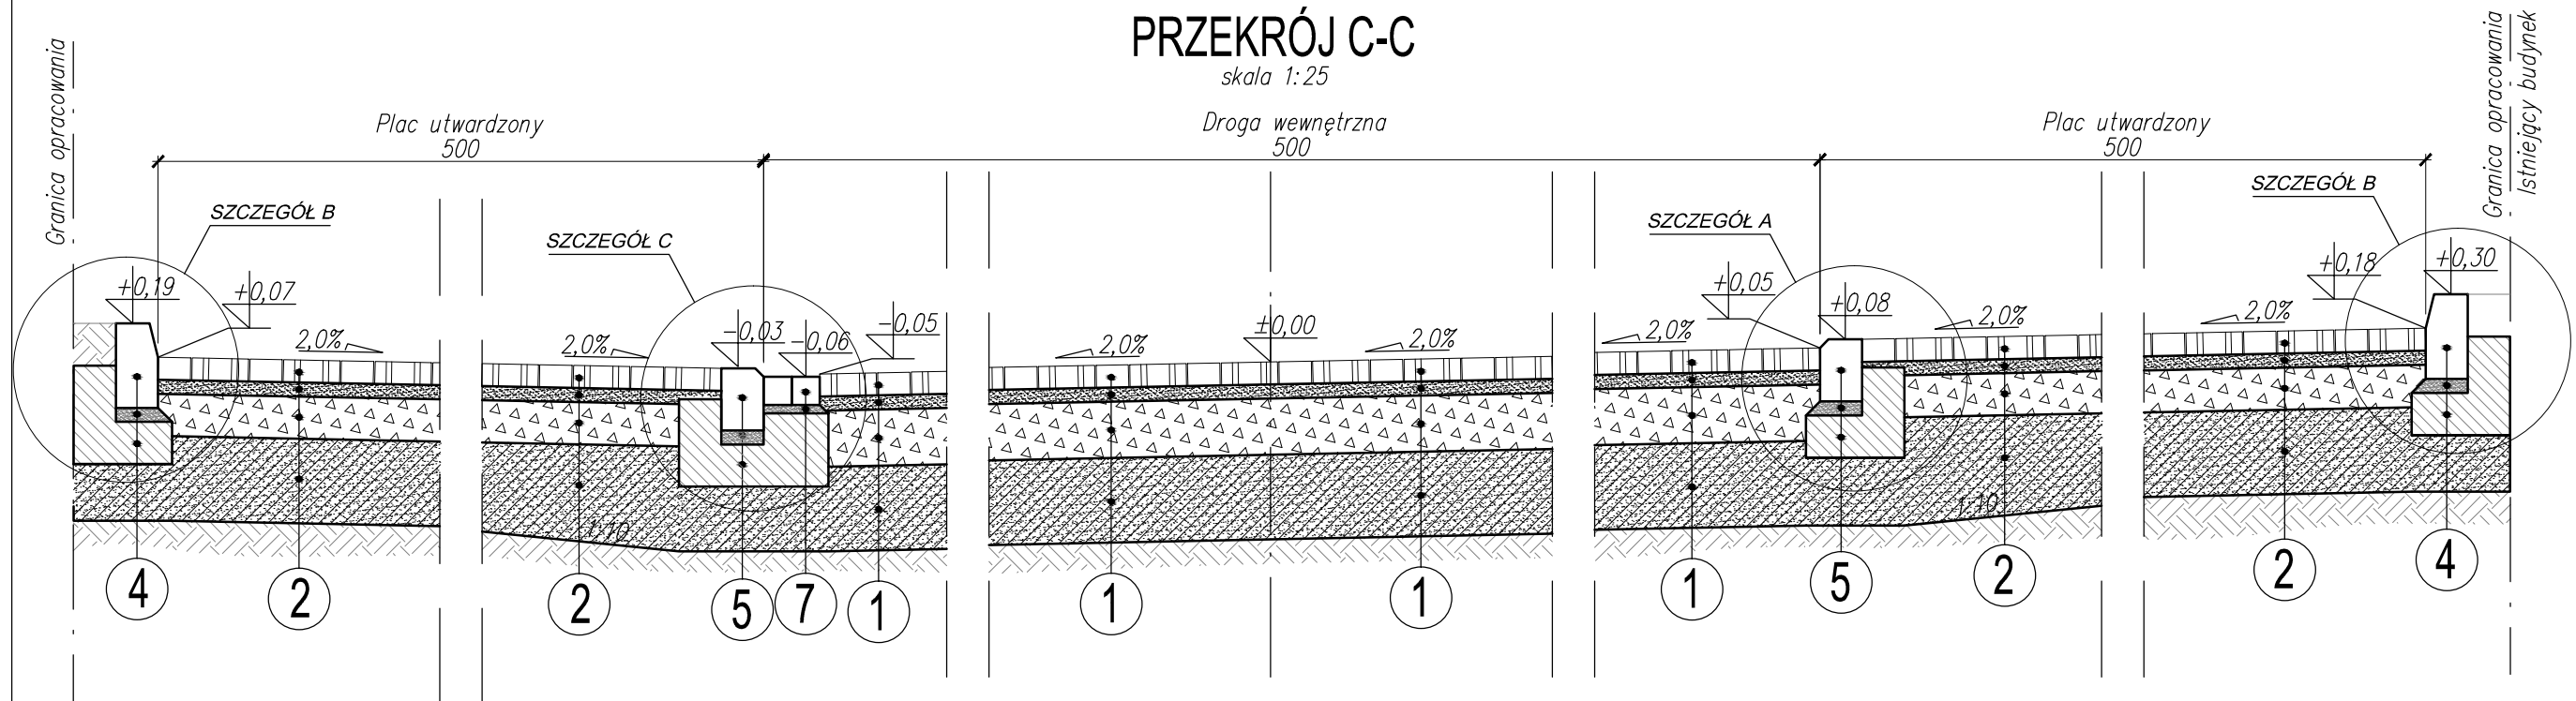

6	obrzeże betonowe	8x30 cm
	podsyпка cem.-piaskowa 1:4	5 cm
	ława z oporem - beton C12/15	

7	ŚCIEK PRZYKRAWĘZNIKOWY	
	2x kostka betonowa	10 cm
	podsyпка cem.-piaskowa 1:4	5 cm
	ława z oporem - beton C12/15	

1	DROGA WEWNĘTRZNA	
	kostka betonowa Behaton - kolor szary	8 cm
	podsyпка cem.-piaskowa 1:4	3 cm
	podbudowa z kruszywa kamiennego łamanego stabilizowanego mechanicznie (mieszanka o ciągłym uziarnieniu 0/31,5)	20 cm
	wzmocnione podłoże kruszywo stabilizowane cementem Rm=2,5MPa	30 cm
	podłoże rodzime G4	

2	NAWIERZCHNIA UTWARDZONA	
	kostka betonowa Behaton - kolor antracytowy	8 cm
	podsyпка cem.-piaskowa 1:4	3 cm
	podbudowa z kruszywa kamiennego łamanego stabilizowanego mechanicznie (mieszanka o ciągłym uziarnieniu 0/31,5)	15 cm
	wzmocnione podłoże kruszywo stabilizowane cementem Rm=2,5MPa	30 cm
	podłoże rodzime G4	


3	CHODNIK	
	kostka betonowa Holland - kolor szary	8 cm
	podsyпка cem.-piaskowa 1:4	3 cm
	podbudowa z kruszywa kamiennego łamanego stabilizowanego mechanicznie (mieszanka o ciągłym uziarnieniu 0/31,5)	15 cm
	wzmocnione podłoże kruszywo stabilizowane cementem Rm=1,5MPa	15 cm
	podłoże rodzime G4	

4	krawężnik betonowy	15x30 cm
	podsyпка cem.-piaskowa 1:4	5 cm
	ława z oporem - beton C12/15	

5	krawężnik betonowy najazdowy	15x22 cm
	podsyпка cem.-piaskowa 1:4	5 cm
	ława z oporem - beton C12/15	


PRZEKRÓJ D-D

skala 1:25

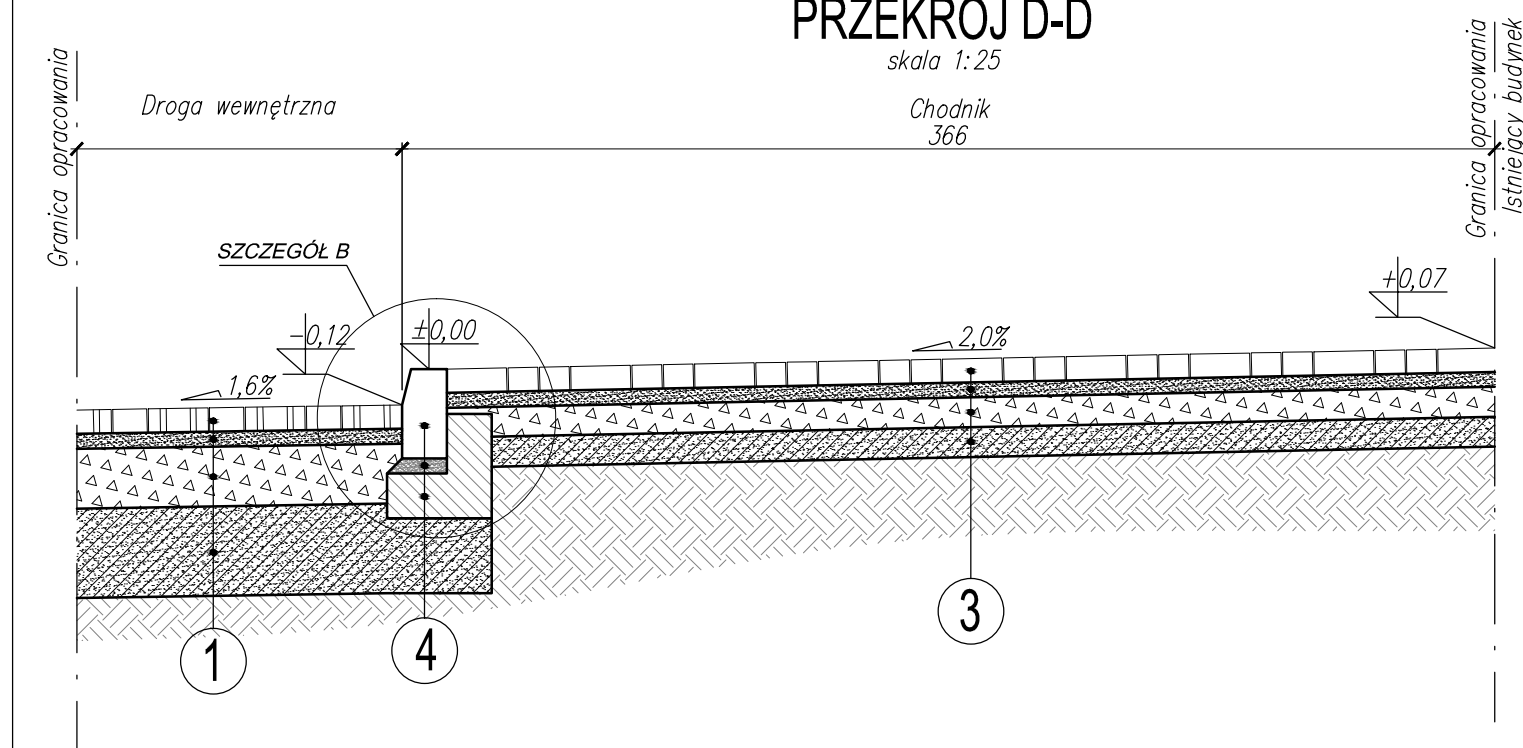


SZCZEGÓŁ D

skala 1:10

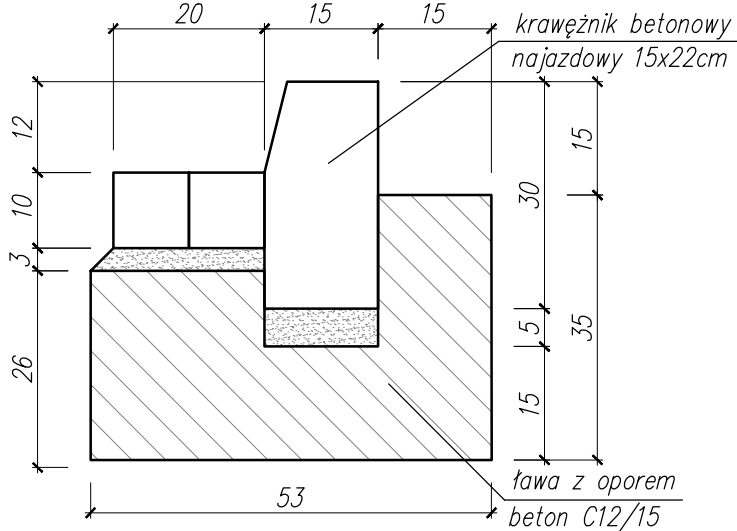


SZCZEGÓŁ E

skala 1:10

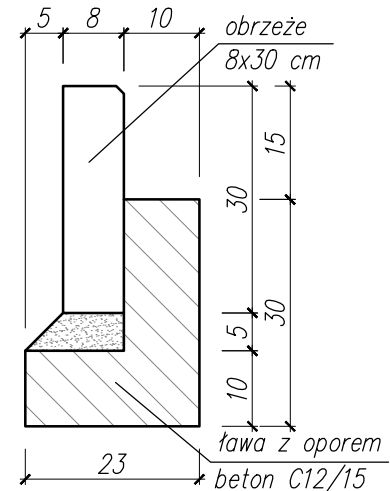


SZCZEGÓŁ A

skala 1:10

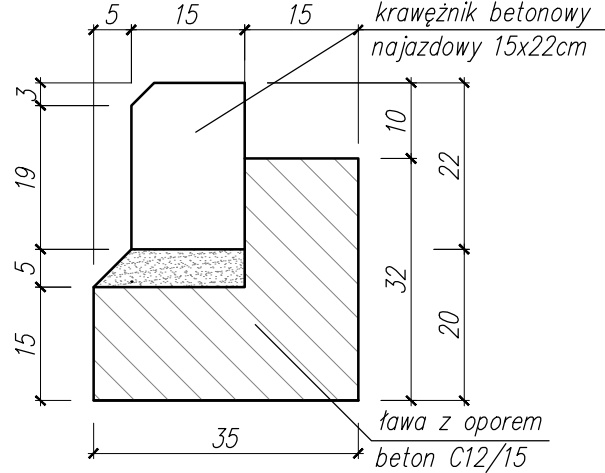


SZCZEGÓŁ B

skala 1:10

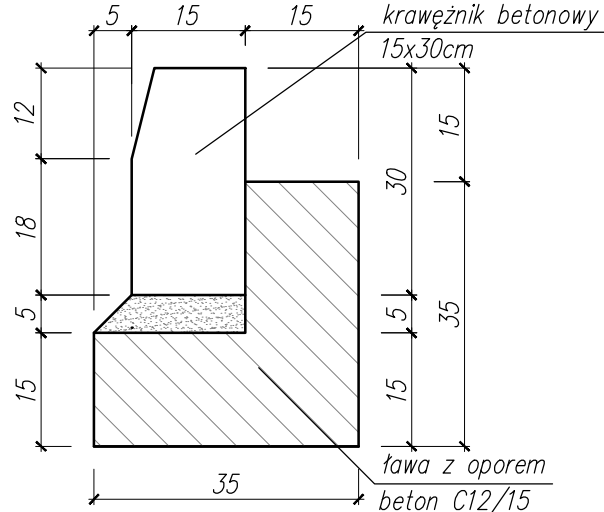

SZCZEGÓŁ C

skala 1:10

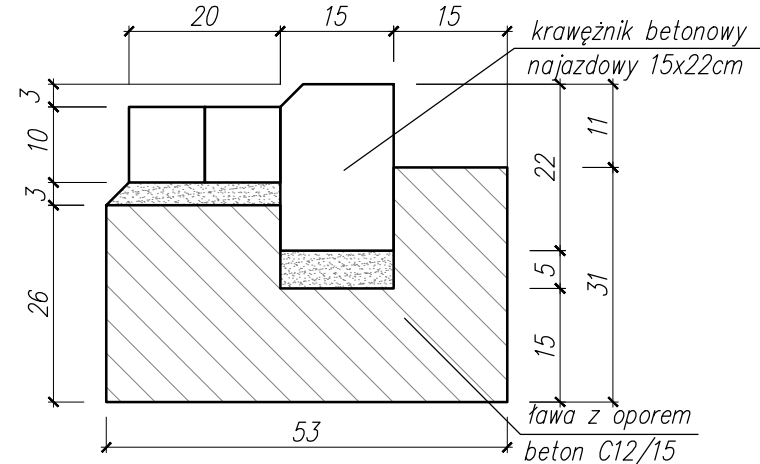

<b>PRACOWNIA PROJEKTOWA BARTŁOMIEJ DYNOWSKI</b>		59-220 Legnica, ul. Zofii Kossak 3 tel/fax 76/ 720 84 01 tel. 790 456 770	
obiekt:	DROGA W SERCU MIASTA – PRZEBUDOWA DROGI WEWNĘTRZNEJ W KWARTALE ULIC CHOJNOWSKA, PIEKARSKA I RYNKU W CELU REWITALIZACJI PRZESTRZENI PUBLICZNEJ (LBO)		
adres inwestycji:	Legnica działka nr 1404/1, 478/1dr, 489, 492, 493, 496, 486 obręb Stare Miasto; jednostka ewidencyjna 026201_1		
inwestor:	Zarząd Gospodarki Mieszkaniowej w Legnicy ul. Zielona 7, 59–220 Legnica		
projektant: branża drogowej	mgr inż. Bartłomiej Dynowski nr uprawnień 50/DOŚ/08 w spec. drogowej		
opracował:	inż. Paula Leśniak		
temat rysunku:	PRZEKROJE KONSTRUKCYJNE – CZ. 2		branża: drogowa
data: 18.03.2019	stadium: PW	skala: 1:25; 1:10	nr rysunku: 02/D