



Wykres profili
LINIA TRASOWANIA 1

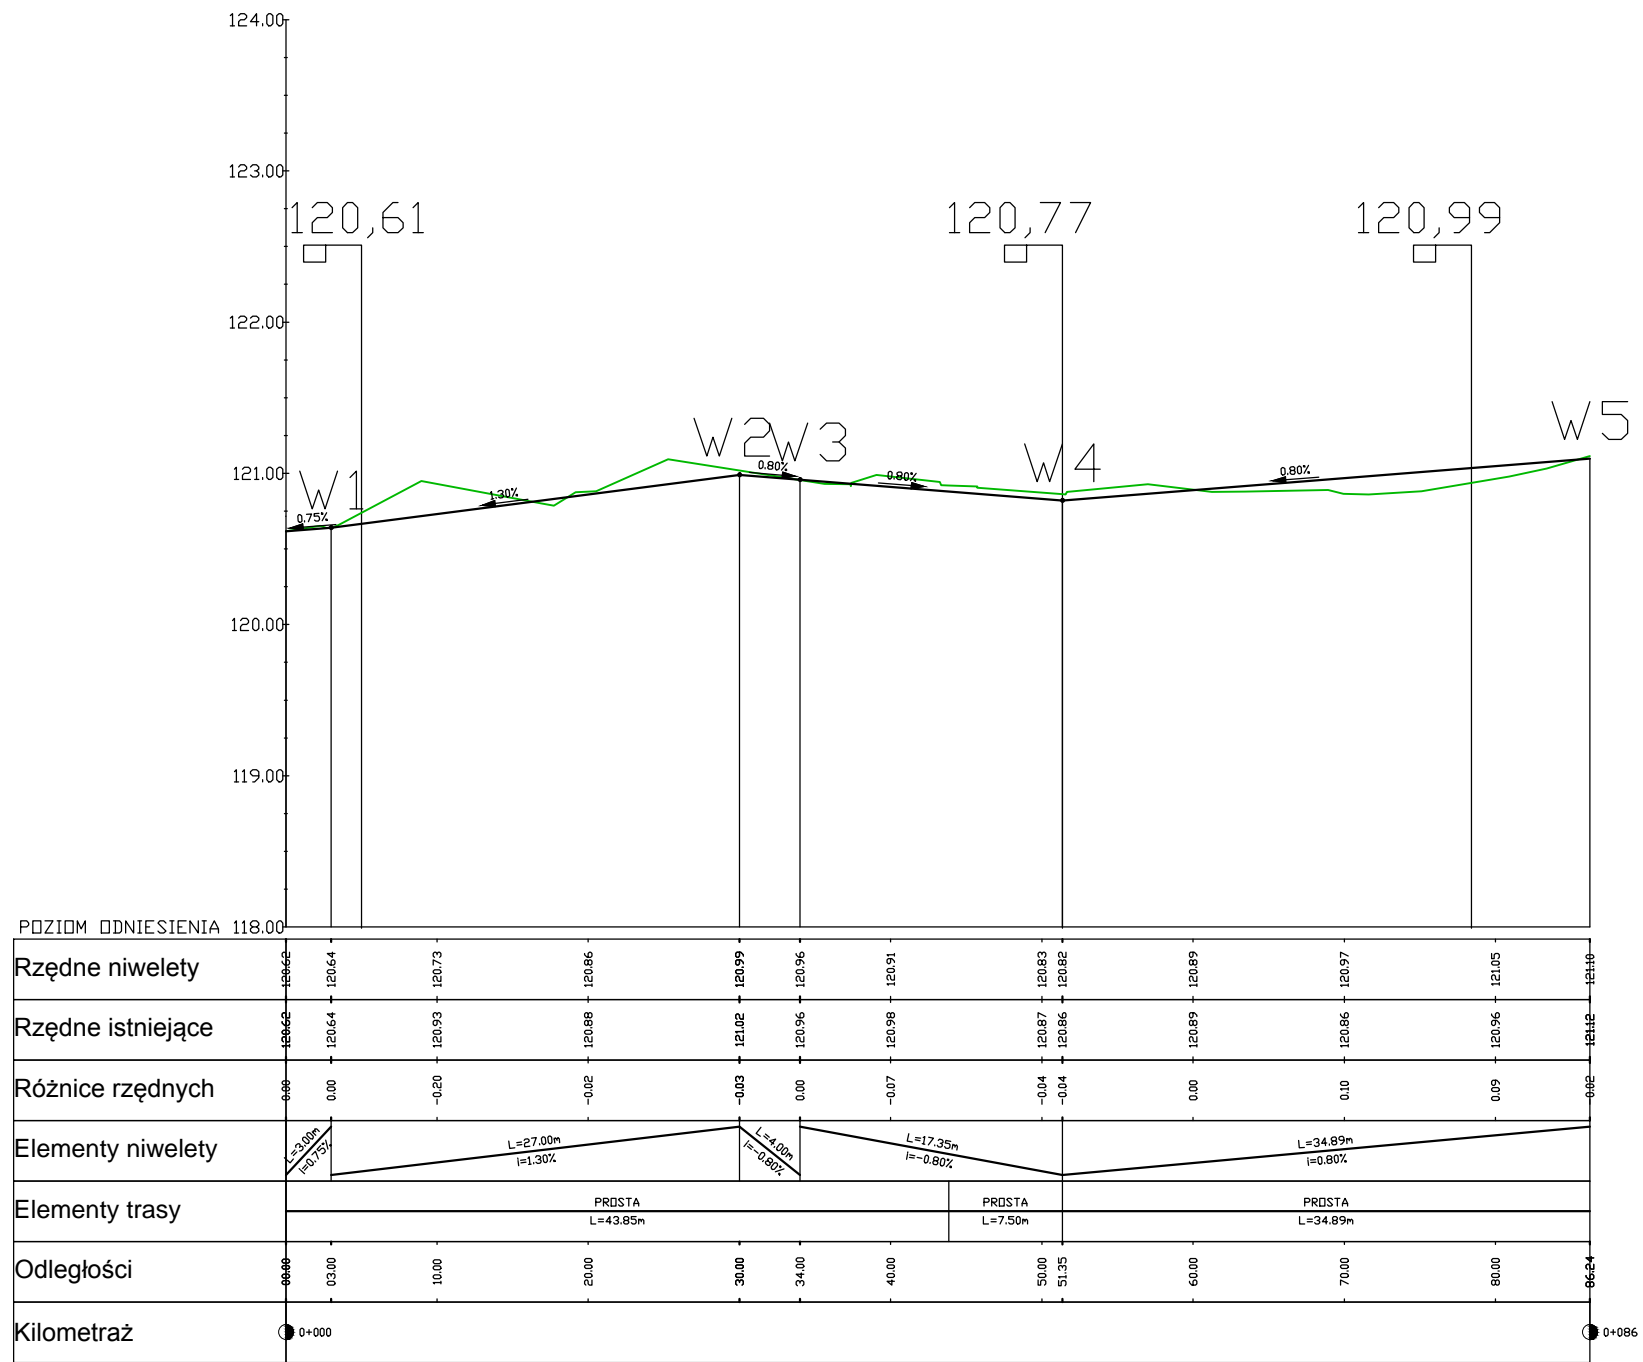

Wykres profili
LINIA TRASOWANIA 2

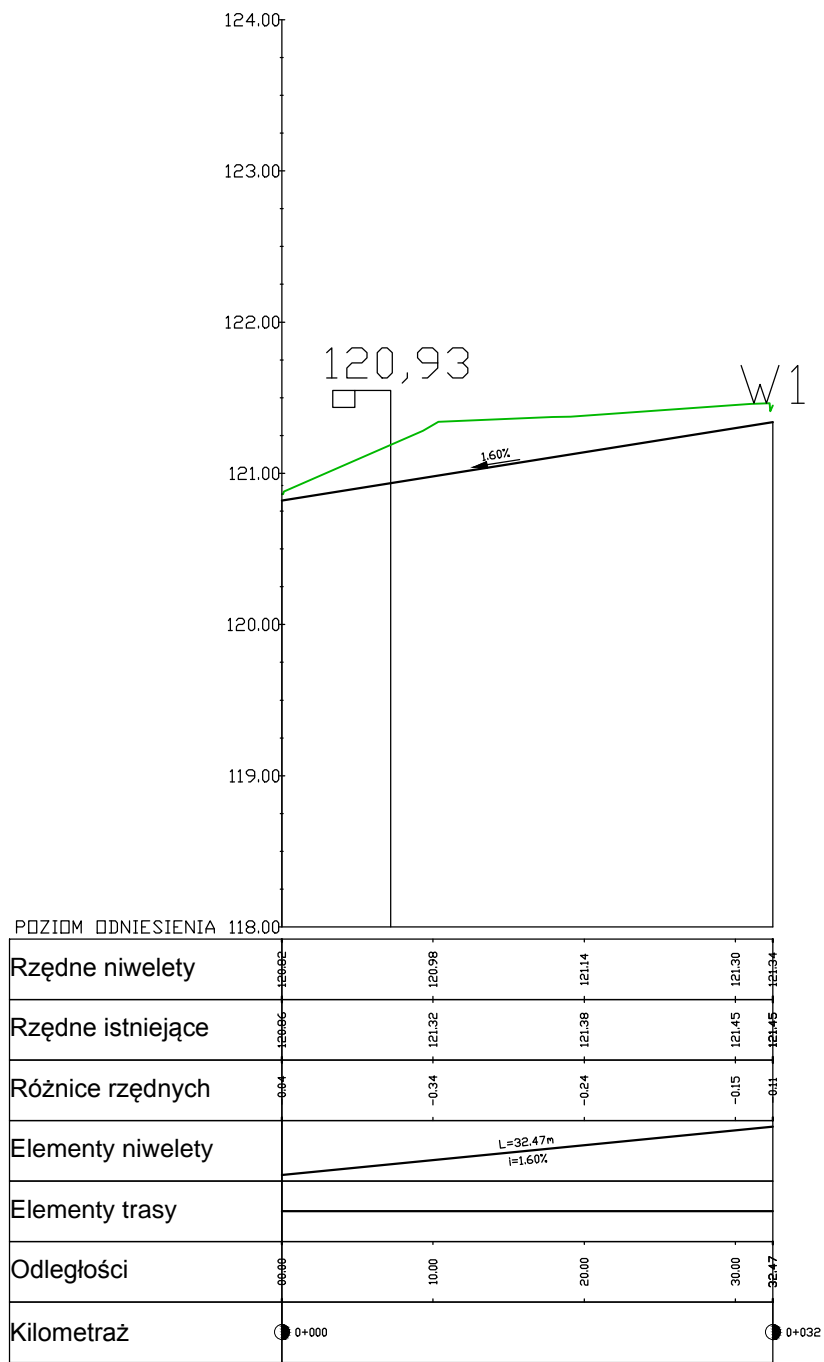

PRACOWNIA PROJEKTOWA BARTŁOMIEJ DYNOWSKI				59-220 Legnica, ul. Zofii Kossak 3 tel/fax 76/ 720 84 01 tel. 790 456 770	
obiekt:	DROGA W SERCU MIASTA – PRZEBUDOWA DRUGI WEWNĘTRZNEJ W KWARTALE ULIC CHOJNOWSKA, PIEKARSKA I RYNKU W CELU REWITALIZACJI PRZESTRZENI PUBLICZNEJ (LBO)				
adres inwestycji:	Legnica działka nr 1404/1, 478/1dr, 489, 492, 493, 496, 486 obrgb Stare Miasto; jednostka ewidencyjna 026201_1				
inwestor:	Zarząd Gospodarki Mieszkaniowej w Legnicy ul. Zielona 7, 59–220 Legnica				
projektant: branży drogowej	mgr inż. Bartłomiej Dynowski nr uprawnień 50/DOS/08 w spec. drogowej				
opracował:	inż. Paula Leśniak				
temat rysunku:					branża:
PROFILE PODŁUŻNE					drogowa
data:	18.03.2019	stadium:	PW	skala:	nr rysunku:
				1:500; 1:50	03/D