




PRZEKRÓJ NORMALNY OD KM 1+112,32 DO KM 1+245,83

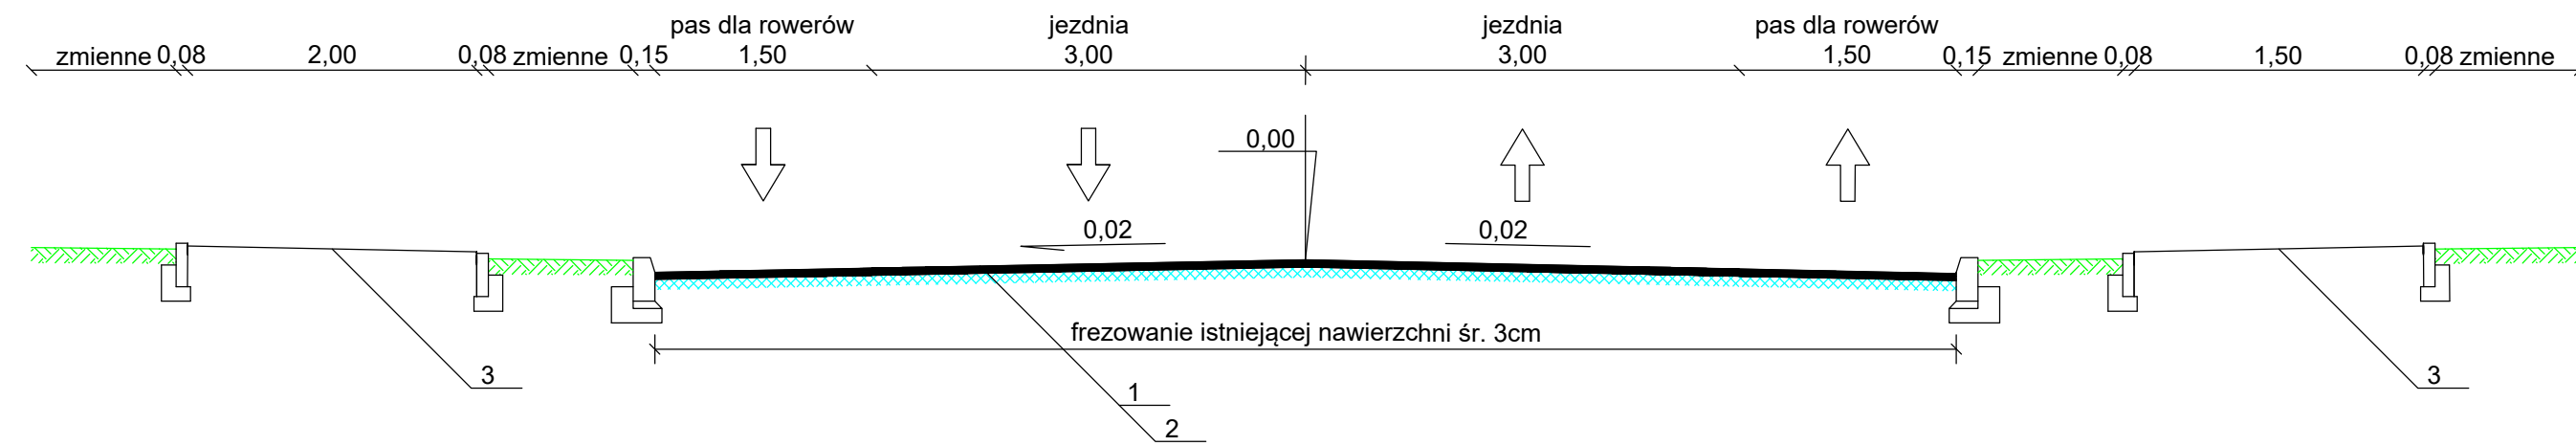


PRZEKRÓJ NORMALNY OD KM 1+245,83 DO KM 1+257,33

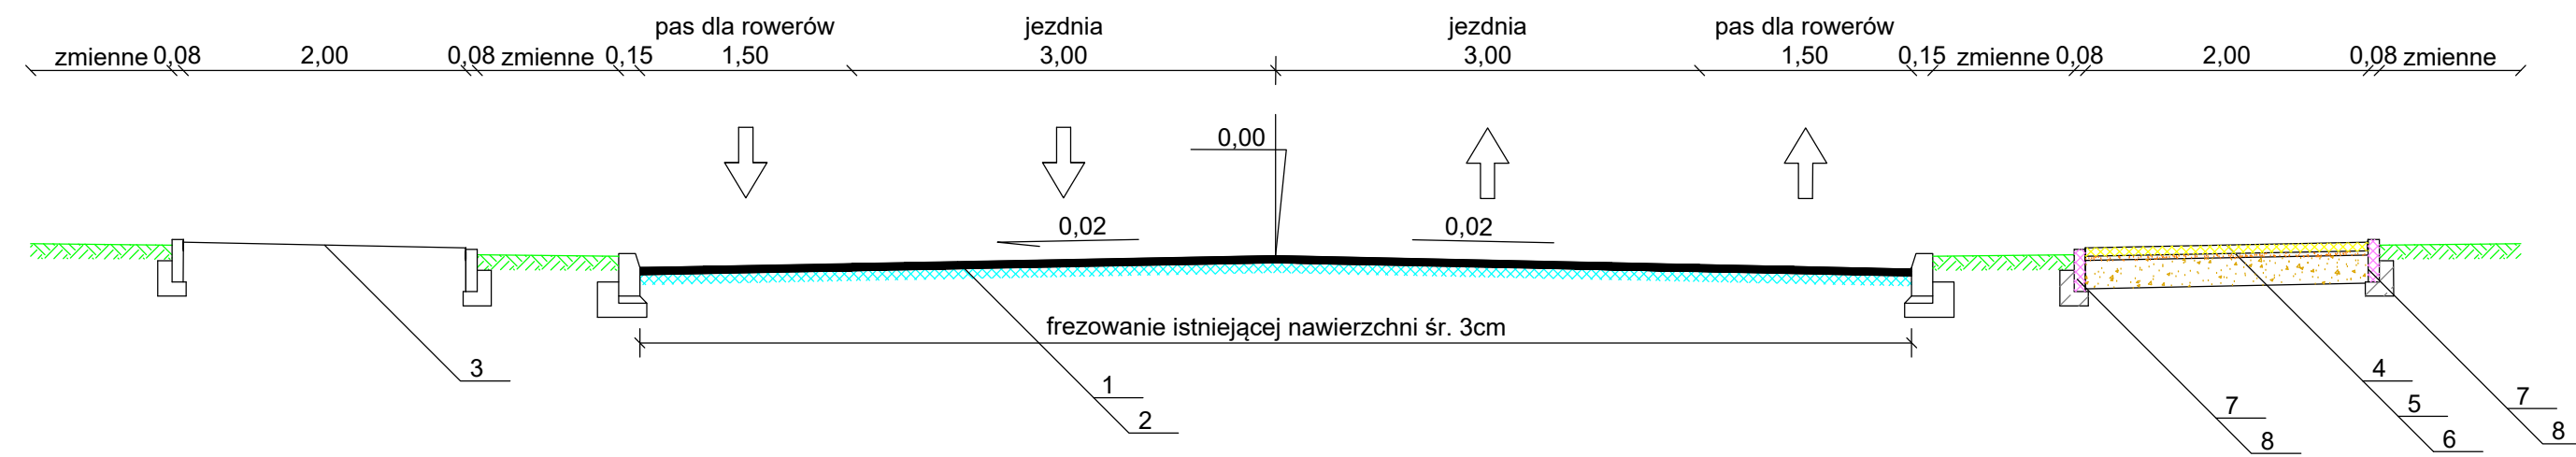


PRZEKRÓJ NORMALNY OD KM 1+257,33 DO KM 1+550,98

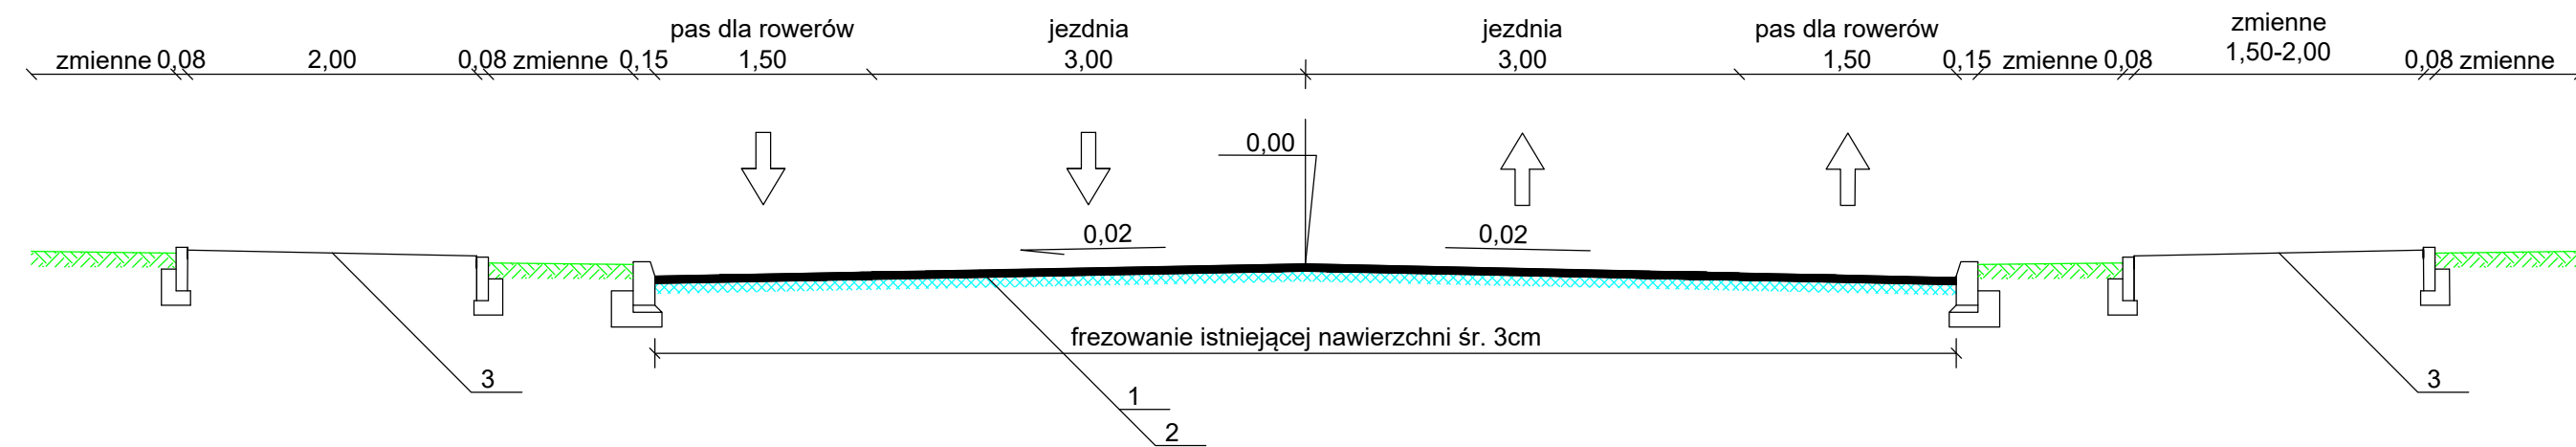

PRZEKRÓJ NORMALNY PRZEZ RONDO

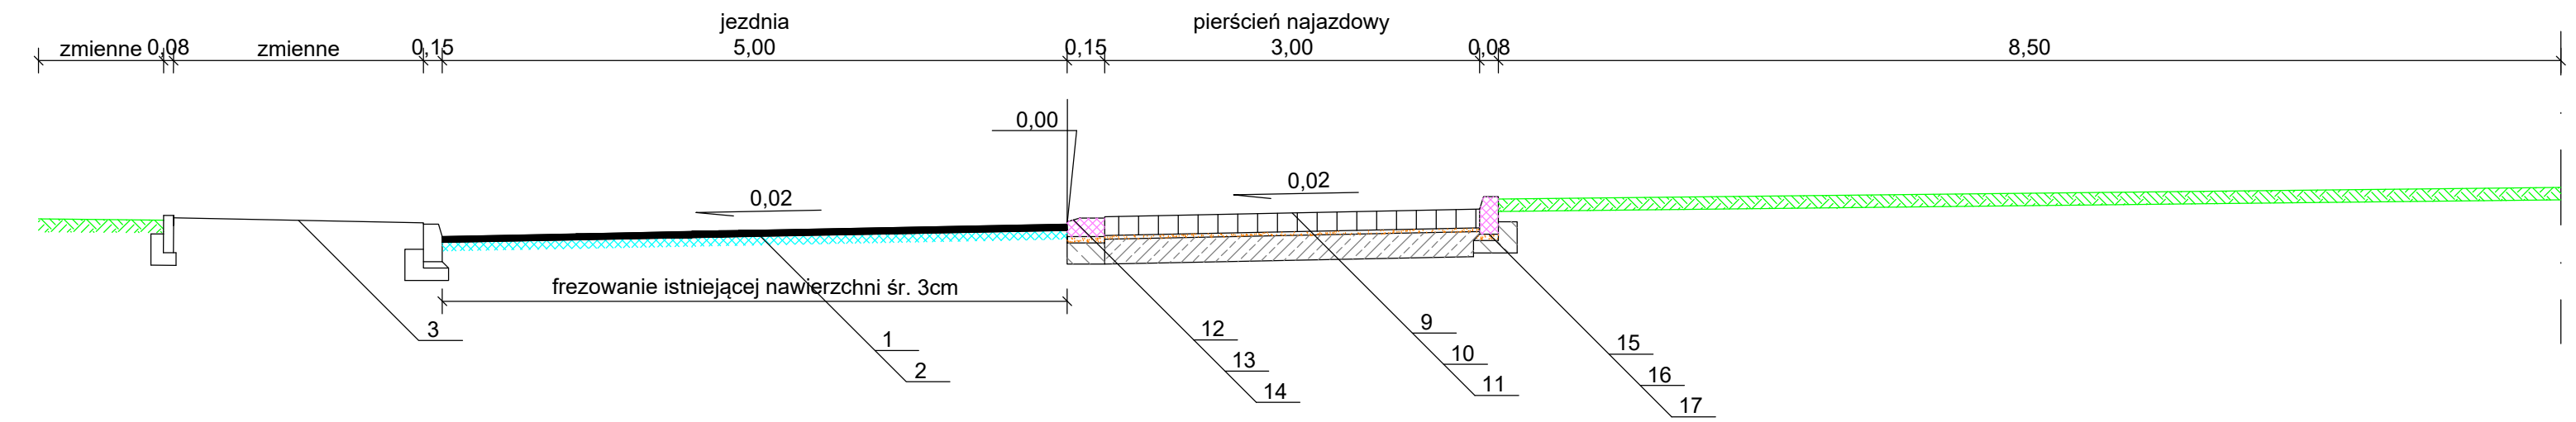

PRZEKRÓJ NORMALNY UL. K. K. BACZYŃSKIEGO

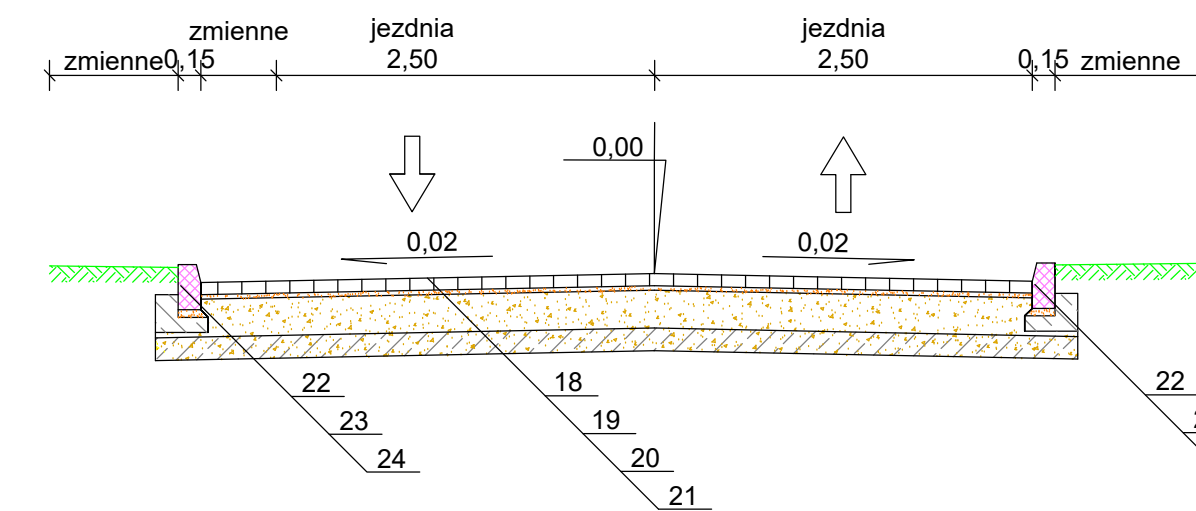

LEGENDA:

1. Warstwa ścieralna nawierzchni z betonu asfaltowego AC 11S PMB 45/80-55 KR3-4 gr. 4 cm
2. Frezowanie istniejącej nawierzchni bitumicznej śr. gr. 3 cm
3. Istniejąca nawierzchni chodnika z betonowej kostki brukowej/plyt chodnikowych
4. Chodnik z kostki brukowej betonowej koloru szarego gr. 6 cm
5. Podsypka cementowo-piaskowa o zawartości cementu 1:4 gr. 3 cm
6. Podbudowa z mieszanki niezwiązanej z kruszywem C_{NR} o uziarnieniu 0/31,5 stabilizowana mechanicznie o gr. 20 cm
7. Obrzeże betonowe 8x30x100 cm
8. Ława betonowa z betonu cement. klasy C12/15
9. Nawierzchnia pierścienia najazdowego z kostki granitowej 13-16 cm wypełniona zaprawą cementowo-piaskową M15
10. Podsypka cementowo-piaskowa o zawartości cementu 1:4 gr. 3 cm
11. Podbudowa z betonu C16/20 o gr. 20 cm
12. Krawężnik granitowy typu lekkiego 15x30x100 ułożony "na płask"
13. Podsypka cementowo-piaskowa o zawartości cementu 1:4 gr. 5 cm
14. Ława betonowa z betonu cement. klasy C12/15
15. Krawężnik granitowy typu lekkiego 15x30x100
16. Podsypka cementowo-piaskowa o zawartości cementu 1:4 gr. 5 cm
17. Ława betonowa z betonu cement. klasy C12/15
18. Nawierzchnia z kostki betonowej szarej/kolorowej gr. 8 cm
19. Podsypka cementowo-piaskowa o zawartości cementu 1:4 gr. 3 cm
20. Podbudowa z mieszanki niezwiązanej z kruszywem C_{NR} o uziarnieniu 0/31,5 stabilizowana mechanicznie o gr. 25 cm
21. Podbudowa z mieszanki związanej z cementem C5/6 o gr. 15 cm
22. Krawężnik betonowy tyłu lekkiego 15x30x100
23. Podsypka cementowo-piaskowa o zawartości cementu 1:4 gr. 5 cm
24. Ława betonowa z betonu cement. klasy C12/15

	PROJEKT PRZEBUDOWA DROGI POWIATOWEJ NR 2364W UL. PŁOCKA W MŁAWIE ODC. OD KM 1+000,00 DO KM 1+550,98		
	INWESTOR POWIAT MŁAWSKI ul. REYMONTA 6, 06-500 MŁAWA		
USŁUGI PROJEKTOWE ANDRZEJ DUSIŃSKI 06-500 MŁAWA UL. WARSZAWSKA 1 LOK. 19 TEL./FAX 023 654 4466 TEL. KOM. 522 292 940 NIP 568-102-19-05 REGON 130231282	STADIUM MATERIAŁY DO ZGŁOSZENIA	BRANŻA DROGOWA	SKALA 1: 50
PRAWA AUTORSKIE ZASTRZEŻONE	RYSUNEK PRZEKROJE NORMALNE		NUMER RYSUNKU 3
DATA WRZESIEŃ 2024 R.	PROJEKTANT BRANŻA DROGOWA MGR INŻ. ANDRZEJ DUSIŃSKI upr. prj. nr 7342/CIE-101/94 PIIB MAZ/BD/1332/01	SPRAWDZAJĄCY BRANŻA DROGOWA	PODPIS