


PRZEKRÓJ PRZEZ NAWIERZCHNIĘ Z KOSTKI BRUKOWEJ

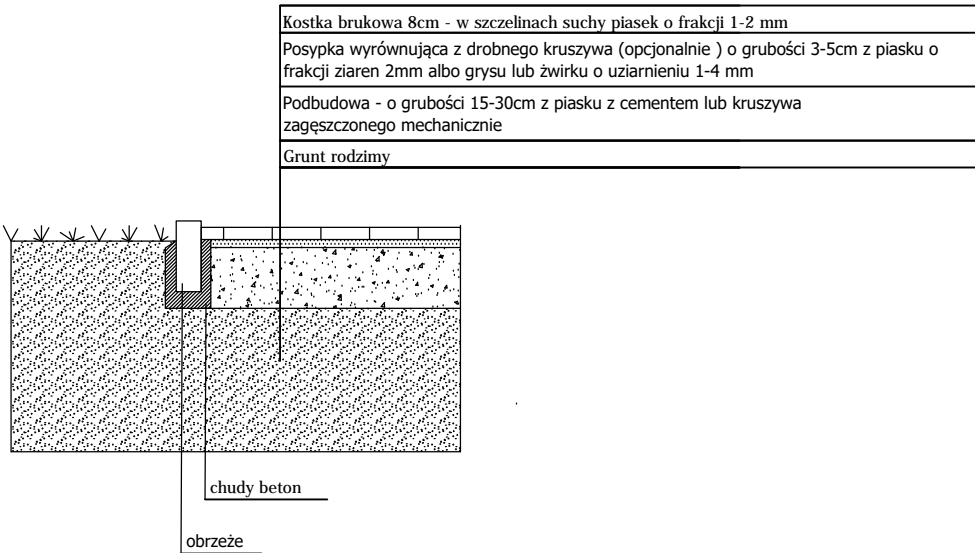

|   |  |           |
|---|--|-----------|
| GMINA ALEKSANDRÓW KUJAWSKI<br>ul. J. Słowackiego 12, 87-700 Aleksandrów Kuj.  |  |           |
| PROJEKTANT  | MGR INŻ KAMIL SERKOWSKI<br>nr upr.: WKP/0083/POOK/15 | podpis:   |
| OBIEKT  |  |           |
| BUDOWA OBIEKTU SPORTOWEGO- MIEJSCA REKREACJI I<br>WYPOCZYNKU NA DZ. NR 240/2<br>W M. STAWKI, GM. ALEKSANDRÓW KUJAWSKI |  |           |
| STADIUM   |  |           |
| PROJEKT TECHNICZNY  |  |           |
| Tytuł rysunku   |  |           |
| PRZEKRÓJ PRZEZ NAWIERZCHNIĘ Z KOSTKI  |  |           |
| DATA WYDANIA: 08.2023r.   | SKALA 1: 50  | rys. nr 8 |

PRAWA AUTORSKIE ZASTRZEŻONE. NINIEJSZY PROJEKT JEST PRZEDMIOTEM PRAWA AUTORSKIEGO I CHRONIONY JEST AUTORSKIMI PRAWAMI OSOBISTYMI I AUTORSKIMI PRAWAMI MAJĄTKOWYMI JAKO UTWÓR ARCHITEKTONICZNY ARCHITEKTONICZNO-URBANISTYCZNY, URBANISTYCZNY NA PODSTAWIE USTAWY Z DN.4.02.1994r O PRAWIE AUTORSKIM I PRAWACH POKREWNYCH (Dz.U.nr 80 z 2000r, poz.904).