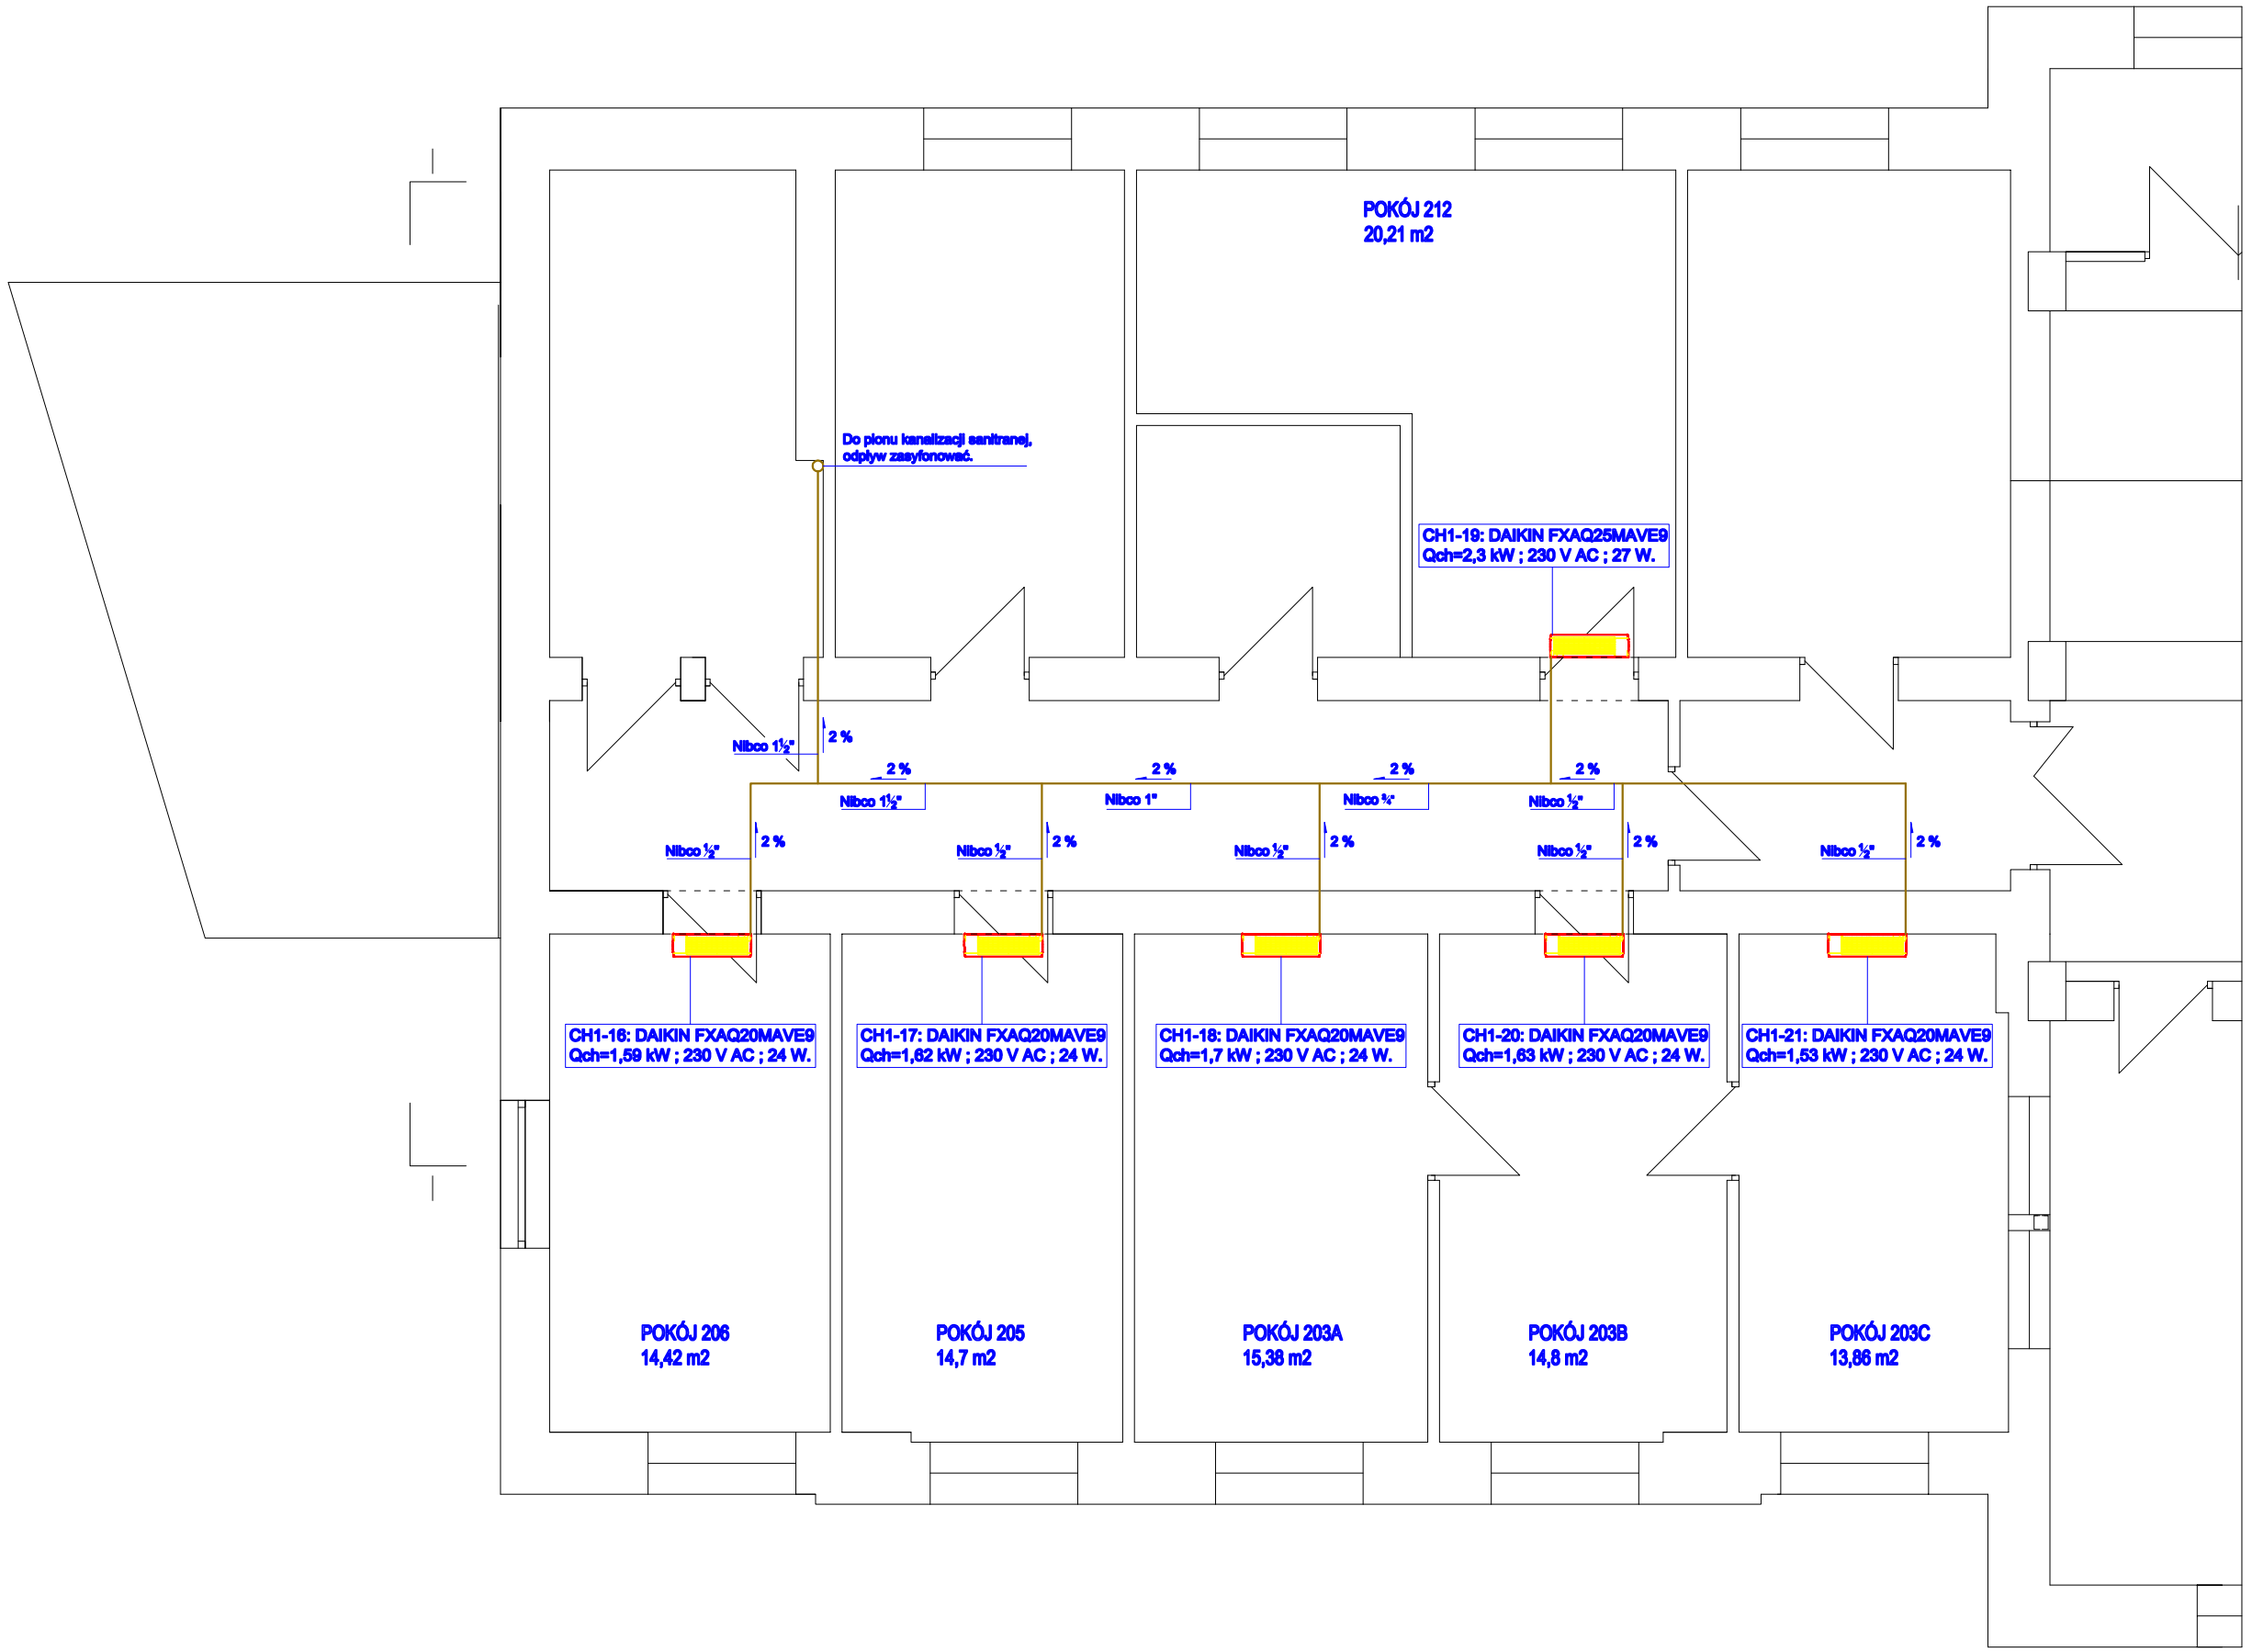

OBIEKT	*ADAPTACJA BUDYNKU DLA POTRZEB STAROSTWA POWIATOWEGO W PODDĘBICACH*	*SKALA*	*1:50*	*NR RYS.*	*W/09*
		BRANŻA	*SANITARNA*	*DATA*	*03.2009*
TEMAT RYS.	*Instalacja odpływu kondensatu z parowników : Rzut II Piętra*				
INWESTOR	*Starostwo Powiatowe w Poddębicach*	*PROJ.*	*mgr inż. Andrzej Kulesa WKP/0271/POOS/2004*		
ADRES	*Poddębice, ul. Łęczycka 16.*	*SPR.*	*mgr inż. Roman Narojczyk ZP.I.7342/72/TO/98*		