


Koncepcja modernizacji oczyszczalni ścieków w miejscowości Boniewo

Schemat technologiczny

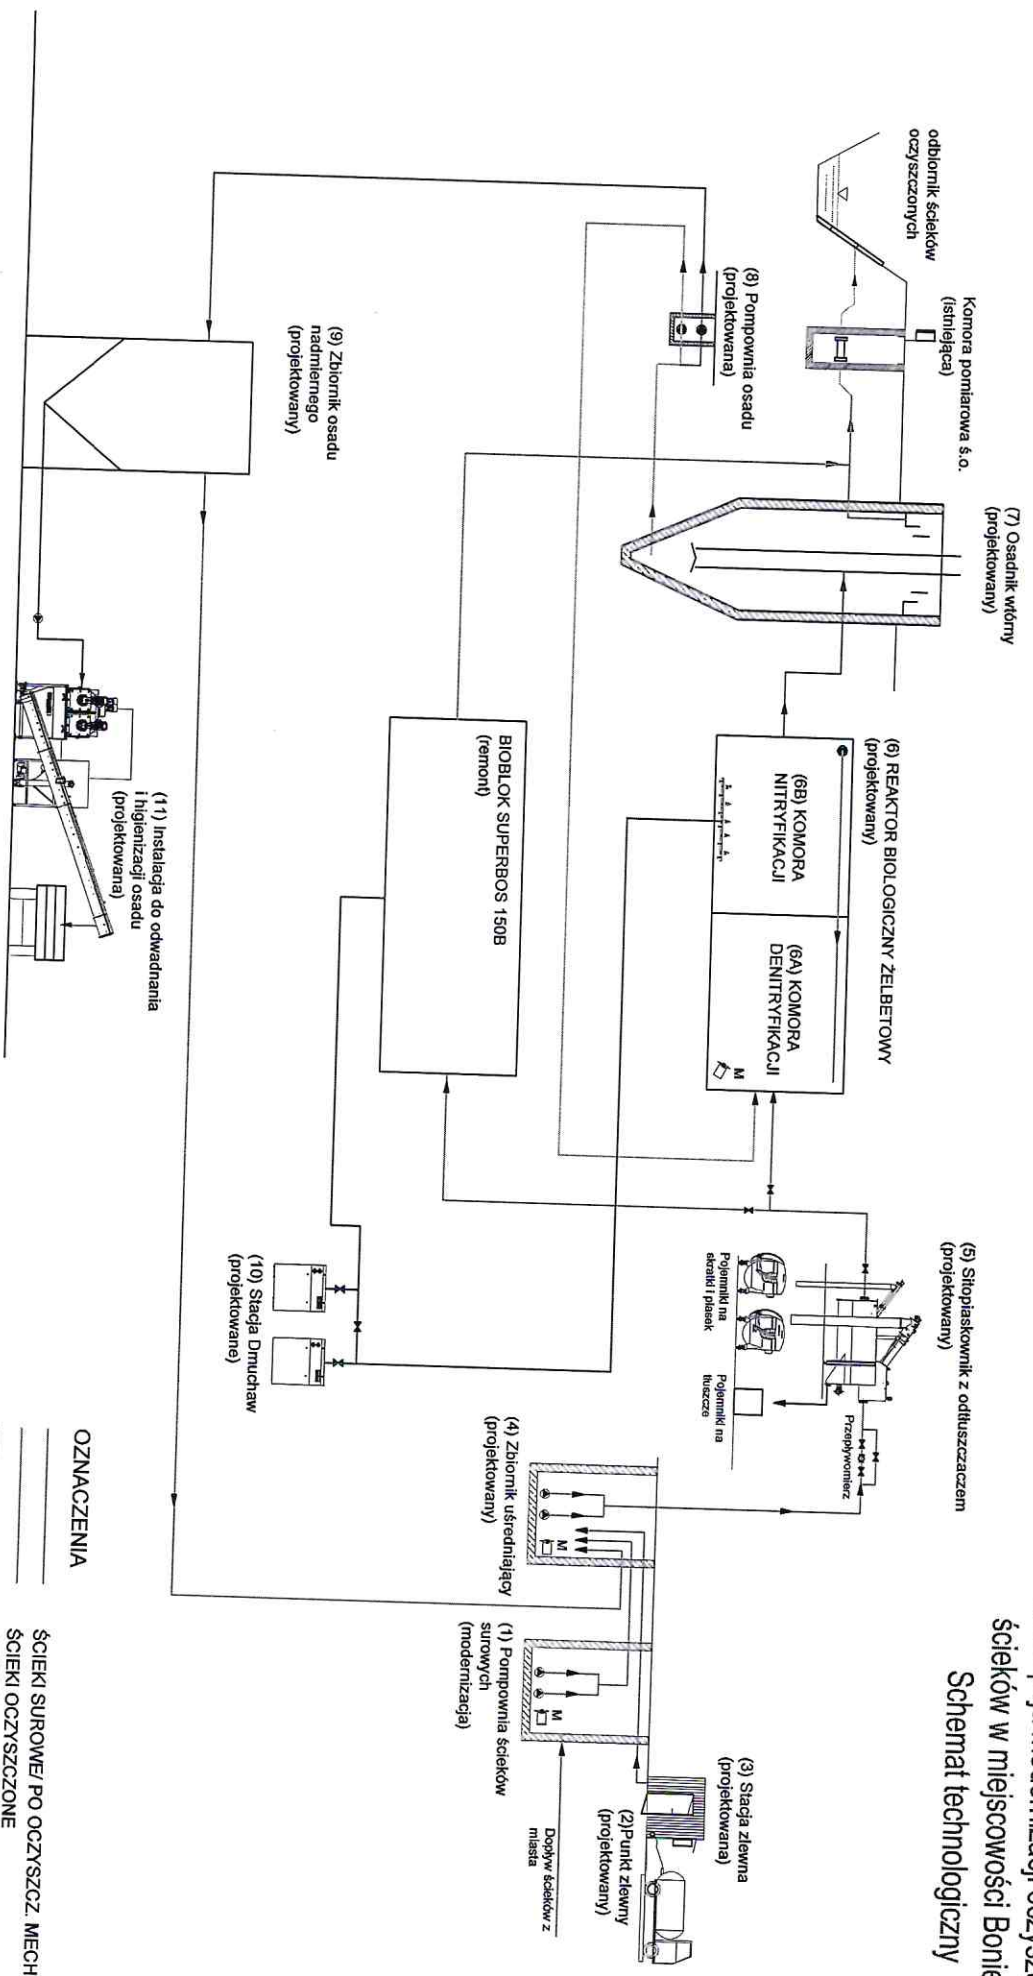

OZNACZENIA

- _____ ŚCIEKI SUROWE/ PO OCZYSZCZ. MECH.
- _____ ŚCIEKI OCZYSZCZONE
- _____ RECYRKULACJA WENWIERTRZNA
- _____ ŚCIEKI PO REAKTORZE
- _____ WODA NADOSADOWA
- _____ POWIETRZE
- _____ OSAD RECYRKULOWANY
- _____ OSAD NADMIERNY
- _____ OSAD USTABILIZOWANY

KSK BUDOWNICTWO
KRZYSTÓF KRYSIŃSKI
 09-200 SIERPC, UL. WSPÓLNA 23
 NIP 776-112-88-23 REGON 510008179
 TEL. 605-103-623

mgr inż. Krzysztof Krysiński
 ul. Wspólna 23, 09-200 Sierpc
 NIP: 776-112-88-23 REGON: 510008179
 upr. san. 45/89