


PRZĘKRÓJ KONSTRUKCYJNY W MIEJSCU PRZEPUSTU


Przekrój konstrukcyjny nawierzchni C-C Skala 1:20

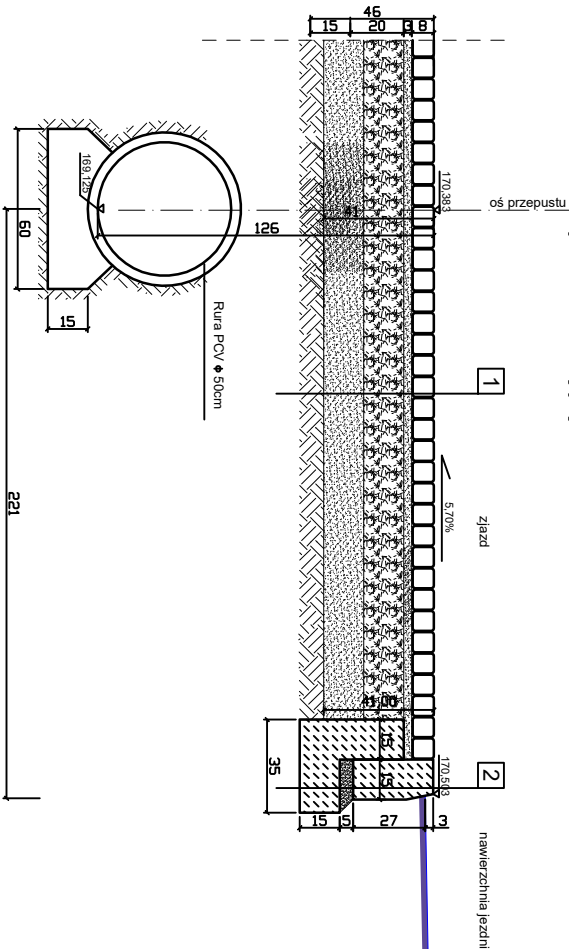

1	koszka betonowa
3cm	podsyпка cementowo - piaskowa 1:4
15cm	podbudowa zasadnicza z kruszywa lamarnego stabilizowanego mechanicznie lub ilucznią kamiennoego
15cm	stabilizacja cementem Rm=2.5 MPa
31cm	zasyпка piaskiem
	podkodzi - grunt rodzimy o grupie nośności G1

2	kręażnik betonowy 15x30x100cm
5cm	podsyпка cementowo - piaskowa 1:4

Szczegół konstrukcyjny "D" Skala 1:20

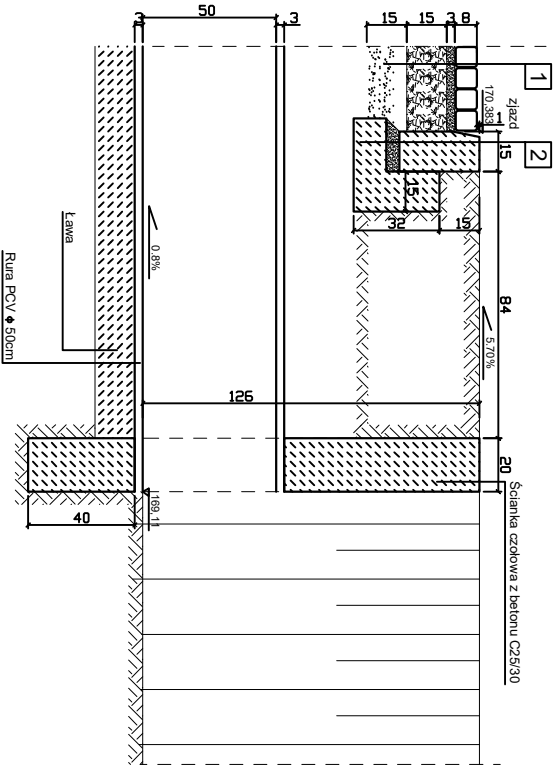

Biurow Usług inwestycyjno-technicznych INVEST LOCUM			
Ikarol Starczewski			
95-200 Pabianice, ul. Żytnia 24/14			
Investor:	Gmina Miasto Zdunska Woia	Faza projektu:	Projekt
adres:	95-220 Zdunska Woia, ul. Żelnickiego 15	branża:	budowlany
obiektu:	PROJEKT BUDOWANY ZAKZDU INDYWIDUALNEGO	DROGI	
Treść rysunku:	PRZĘKRÓJ KONSTRUKCYJNY	Skala:	1:20
Projektant:	INŻ. JADWIGA RADOMSKA-ZIELIENIEWSKA	Nr rys.:	4
	upr. Nr 29781/WML		