


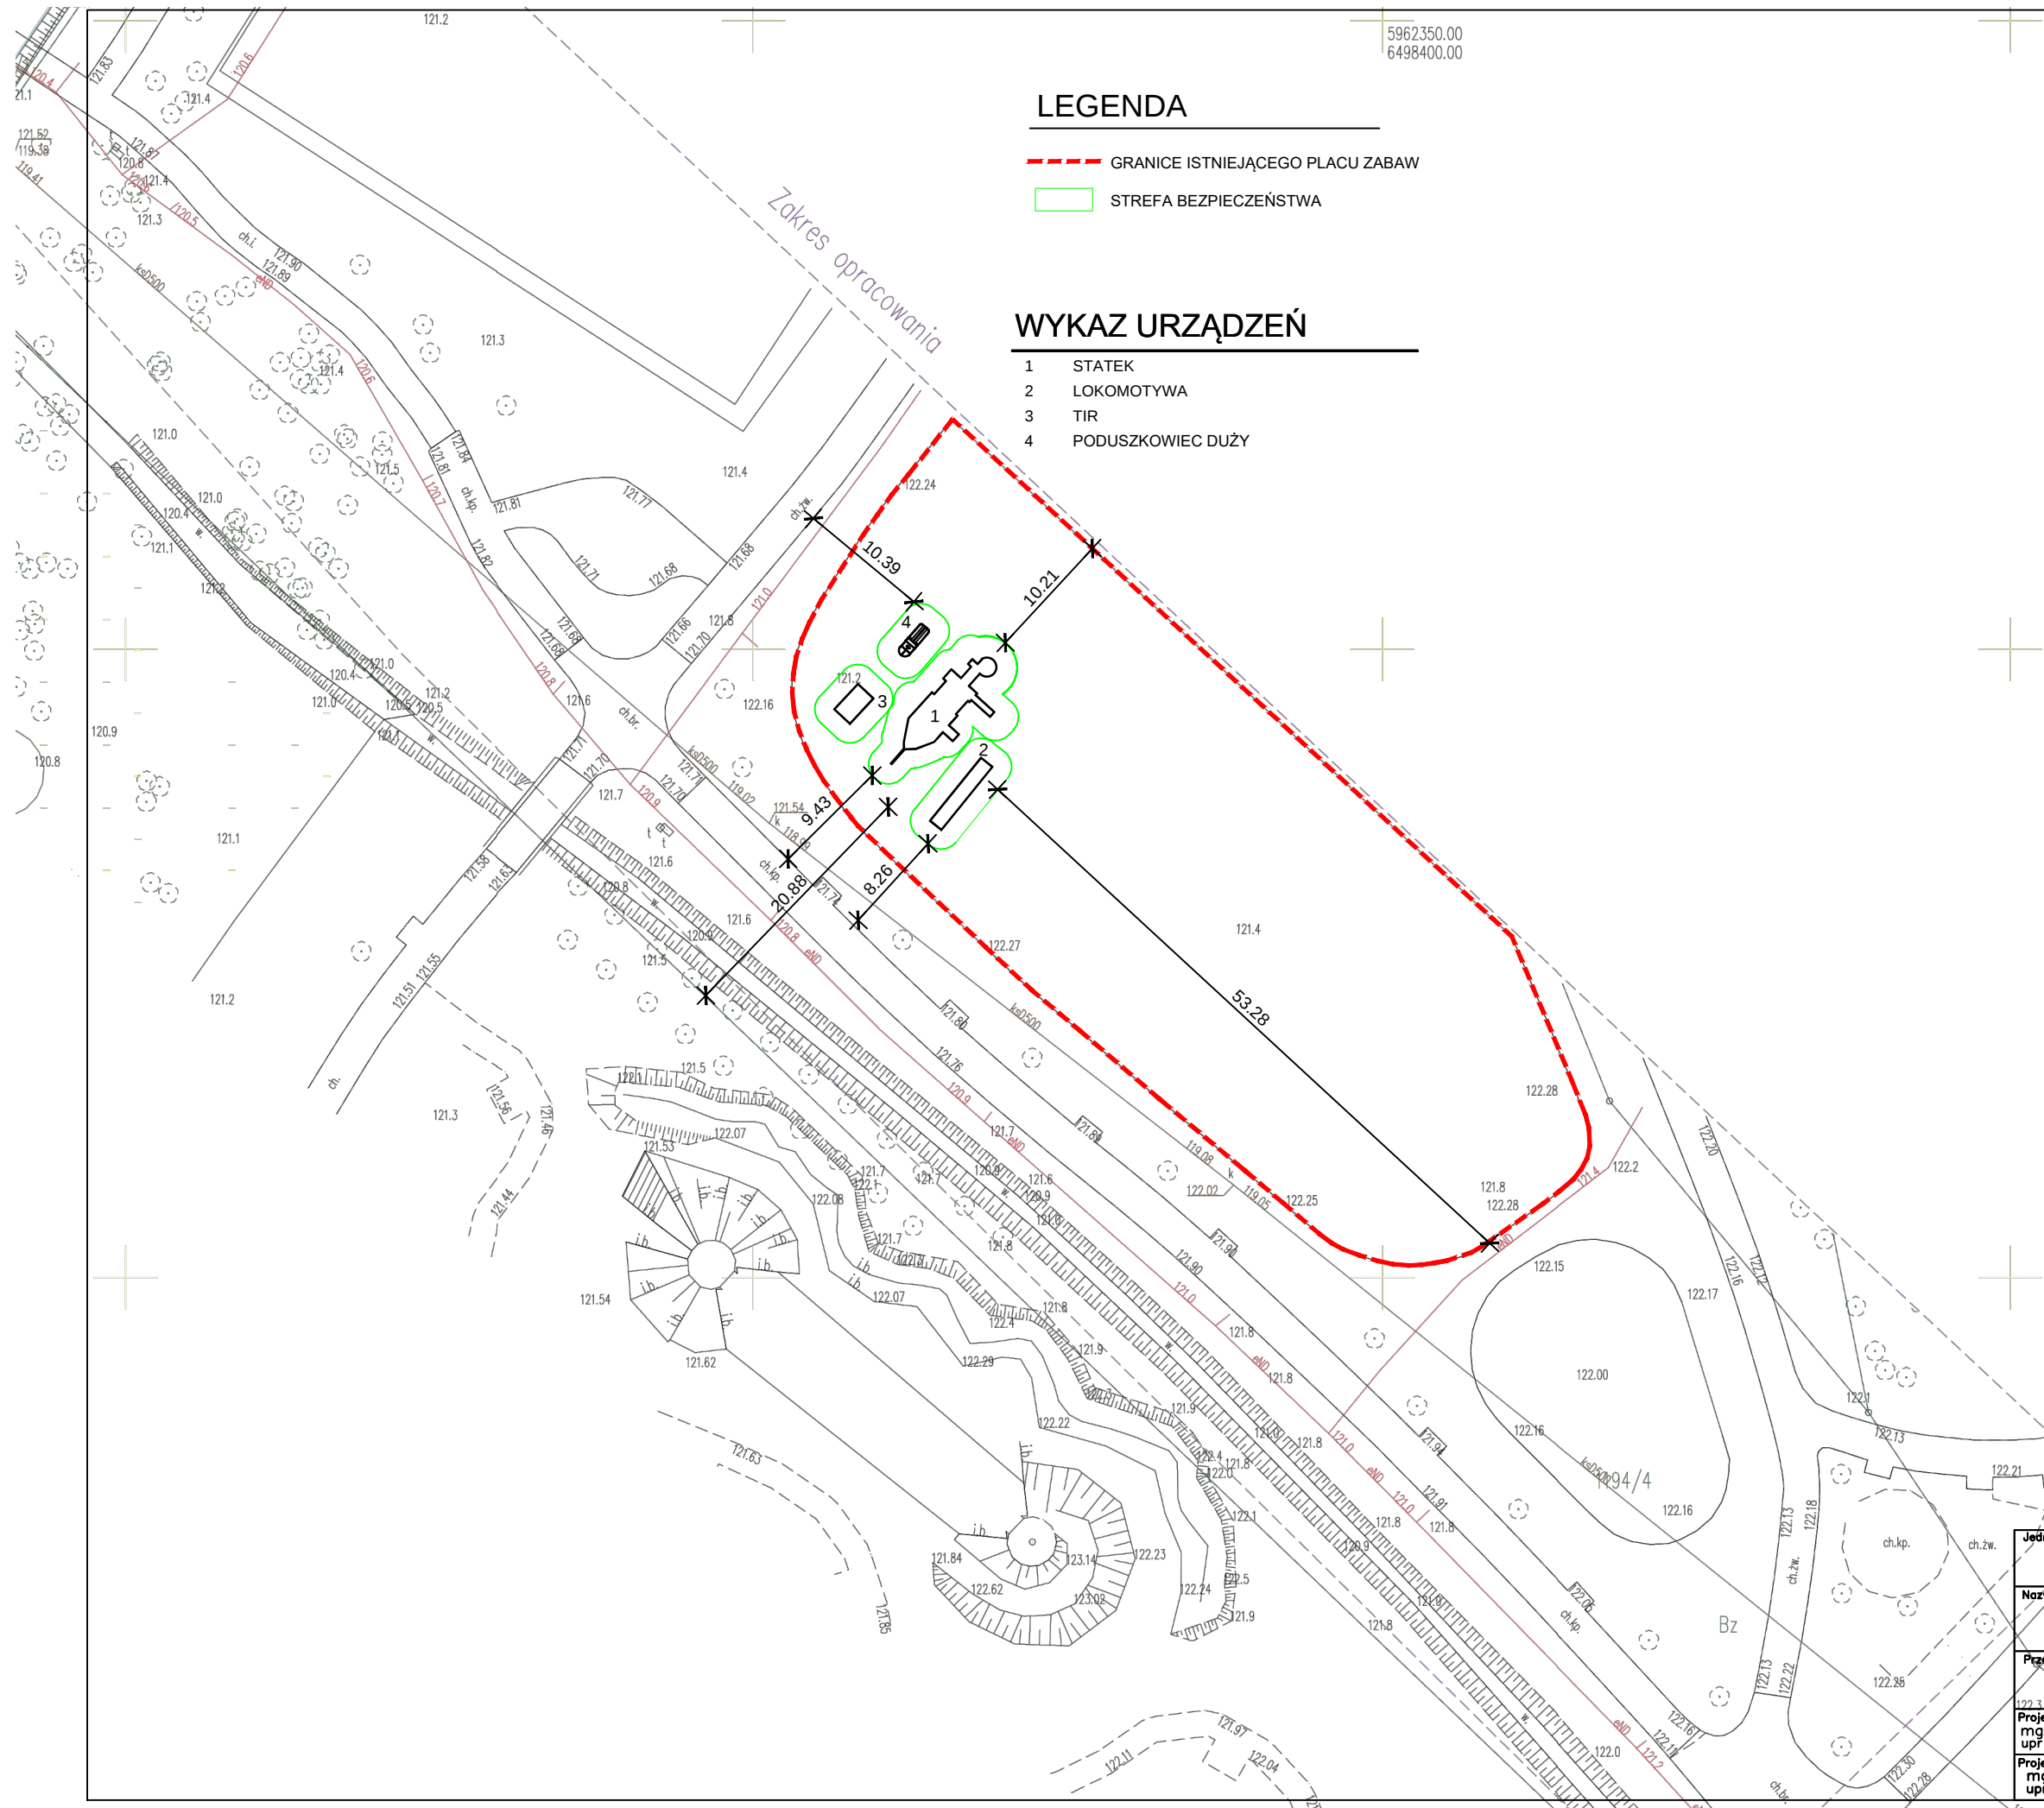

## LEGENDA

- GRANICE ISTNIEJĄCEGO PLACU ZABAW
- STREFA BEZPIECZEŃSTWA

## WYKAZ URZĄDZEŃ

- STATEK
- LOKOMOTYWA
- TIR
- PODUSZKOWIEC DUŻY

Mapa do celów projektowych  
skala 1:500  
Czersk  
Działka: 1210,1187/2,1183/4,1184/1,1184/2,1194/1,1209/15,1209/16,1301/22,1301/3,1194/4  
Arkusz mapy zas. 6.208.20.14.4.2,6.208.20.14.4.4,6.208.20.15.1.3,6.208.20.15.3.1  
Obręb ewidencyjny: Czersk 0001  
Gmina: m Czersk 220204\_4  
1 osnowa układ państwowy 2000/18  
2 poziom odniesienia Amsterdam  
3 wykonano na podstawie mapy numerycznej

Data wykonania mapy: 17.06.2021r

Przebieg granic na podstawie materiałów z PDDGIK Chojnice. Podczas wykonywania mapy granice nie zostały ustalone w terenie. Zakres opracowania został ustalony ze zleceniodawcą. Nie ustalano obciążeń służebnościami gruntowymi.

Zastrzega się, że opracowana mapa może nie zawierać pełnej informacji o przebiegu urządzeń podziemnych, których z powodu braku danych instytucji branżowych oraz stosowanych metod pomiaru ujawnienie nie jest możliwe.

ID: 6640.2079.2021  
Ks. rob. 278/21

Oświadczam, że projekt zagospodarowania działki opracowano metodą elektroniczną na bazie mapy do celów projektowych, która jest zgodna z oryginałem przyjętym do zasobów Powiatowego Ośrodka Dokumentacji Geodezyjnej i Kartograficznej w Chojnicach w dniu 17.06.2021 r. ID.6640.2079.2021

Projektant architektury:  
mgr inż. Mirosława Pilarska  
upr. bud. 472/68 specjalność architektura

|   |                           |               |
|---|---------------------------|---------------|
| Jednostka projektowa                                                                                 |                           |               |
| USŁUGI PROJEKTOWE Leszek Zabrocki<br>CZERSK ul.Sportowa 18                                           |                           |               |
| Nazwa obiektu budowlanego                                                                            | Adres obiektu budowlanego |               |
| PLAC ZABAW<br>W CZERSKU                                                                              | CZERSK<br>dz.nr 1194/4    |               |
| Przedmiot rysunku                                                                                    | Nr rysunku                | Skala rysunku |
| PROJEKT<br>ZAGOSPODAROWANIA DZIAŁKI                                                                  | 1                         | 1:500         |
| Projektant architektury:<br>mgr inż. MIROSLAWA PILARSKA<br>upr. bud. 472/68 specjalność architektura | 21.03.2022                |               |
| Projektant konstrukcji:<br>mgr inż. LESZEK ZABROCKI<br>upr.bud.122/6d/2002 spec.kon.                 | 21.03.2022                |               |