




DETAL BALKONU B i C
skala 1:10

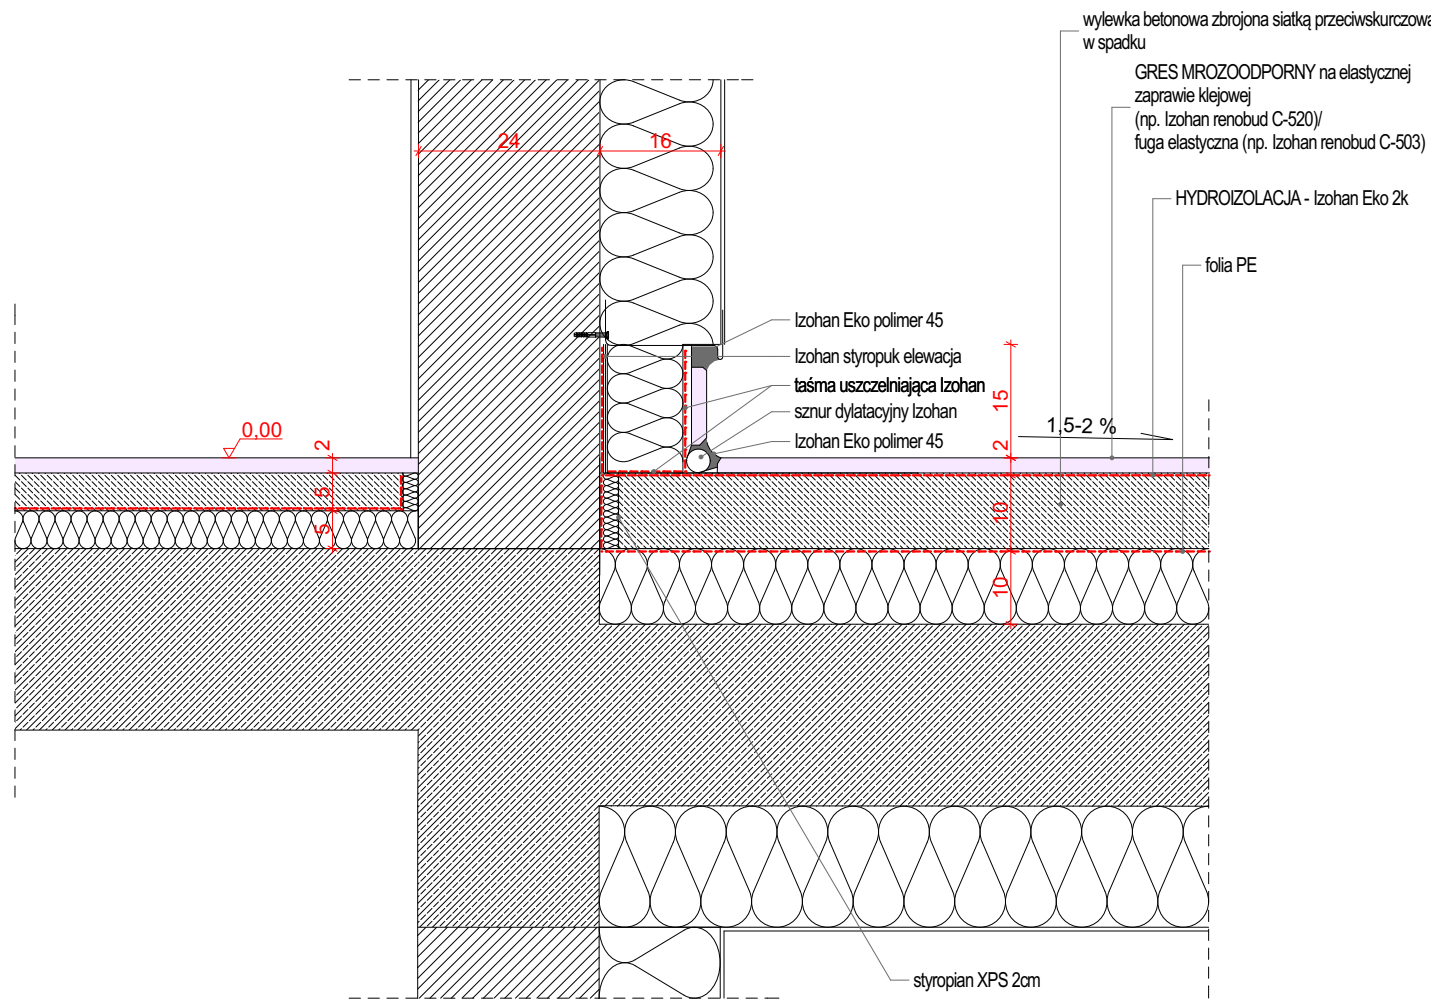


DETAL BALKONU A i D
skala 1:10

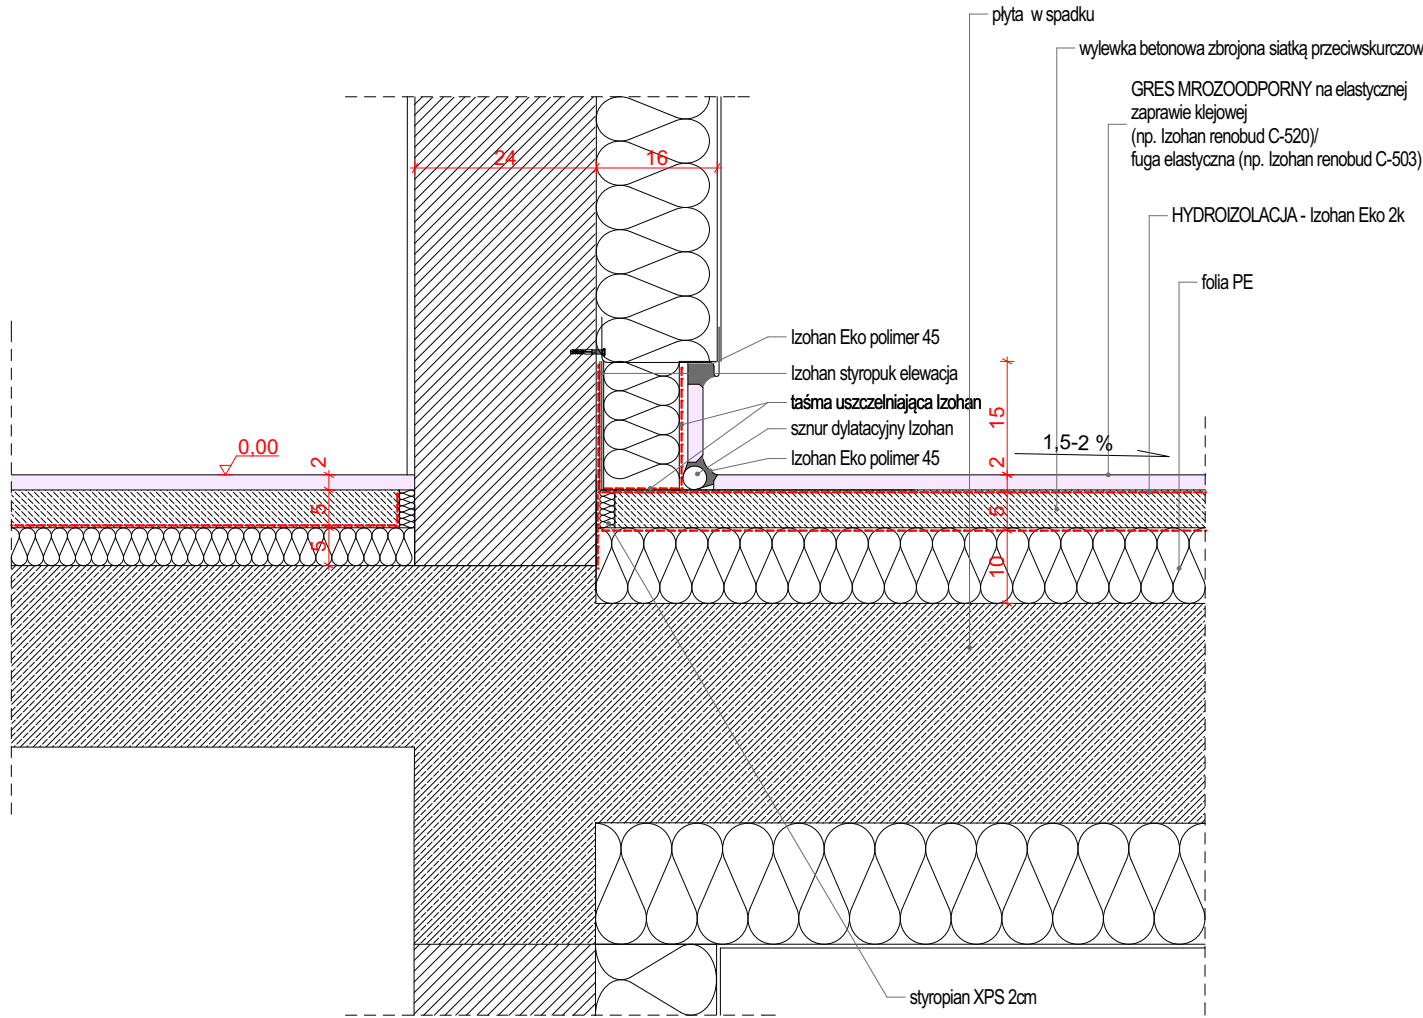

DETAL WYJŚCIA NA BALKON
skala 1:10

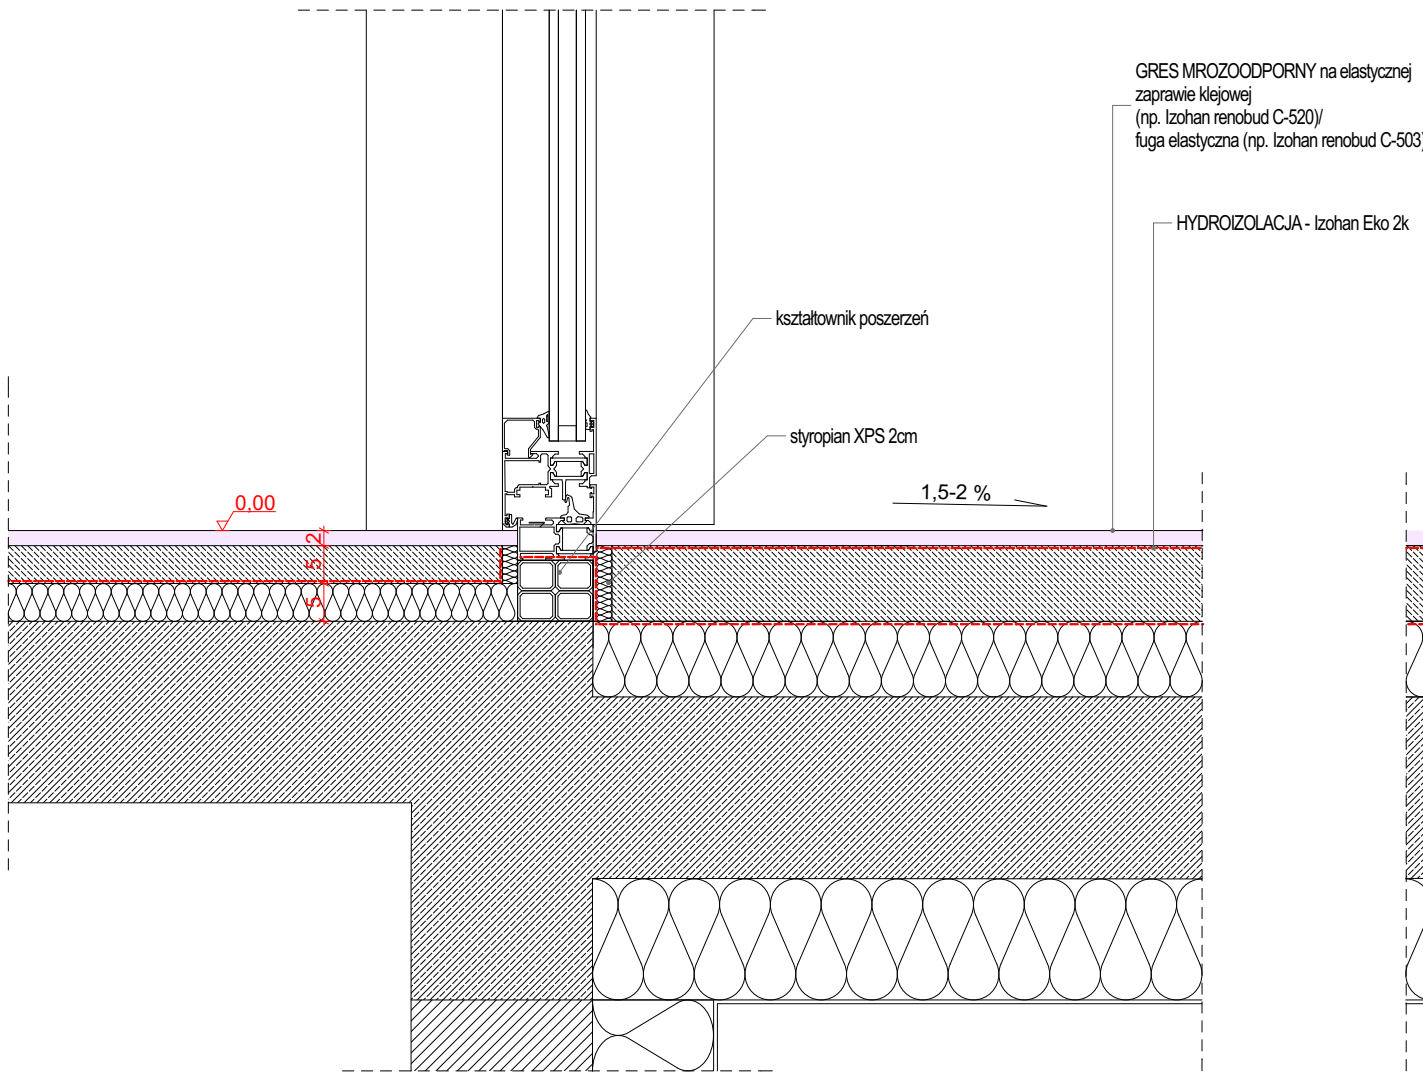

DETAL BALUSTRADY
skala 1:10

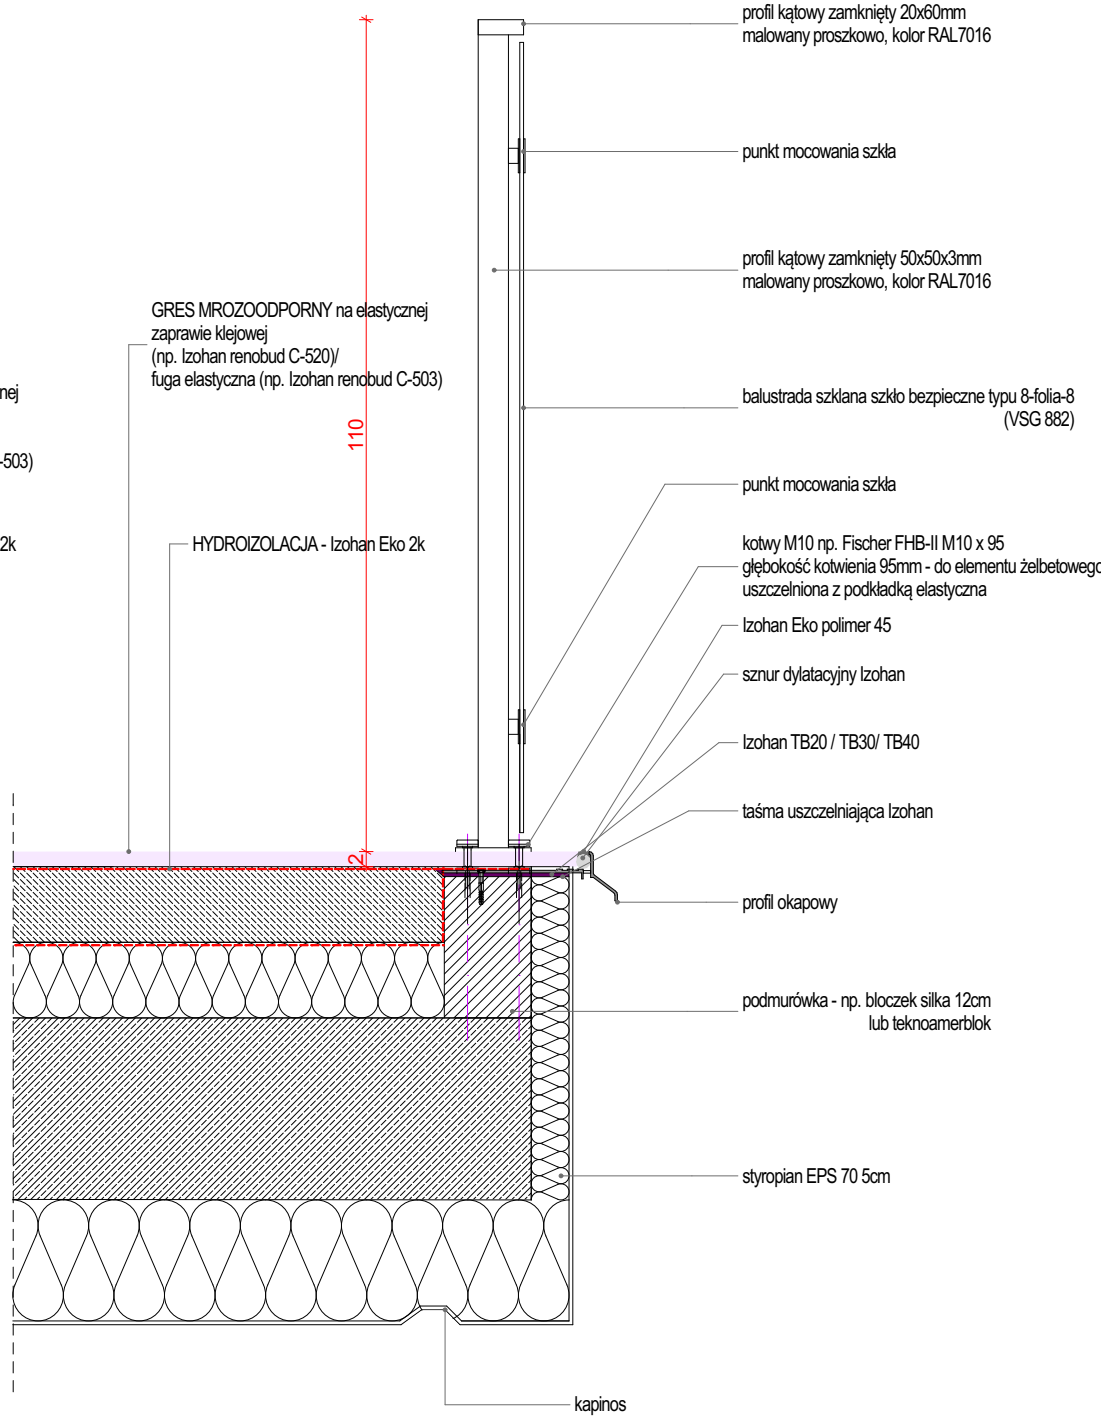

RYСУNEK POGLĄDOWY



Nr rewizji	Opis	Data
R101	Zobranie kotwy dla mocowania słupka balustrady	28.02.2019
R01	zmiana obróbki blacharskiej na profil okapowy	09.04.2018
R03	doładowanie detalu balkonu oraz wejścia na balkon	15.04.2018
R29	doładowanie detalu balkonu w budynku A i D	29.11.2018

uwagi:
jakkolwiek zmiany w projekcie wymagają zgody projektanta
wszystkie elementy konstrukcyjne wykonać zgodnie z projektem konstrukcji
instalacje wewnętrzne wykonać zgodnie z projektami branżowymi
dokumentacja należy traktować łącznie, tzn. wszystkie rysunki + opis
wykonać zgodnie ze sztuką budowlaną, obowiązującymi przepisami i wymaganiami producenta
w przypadku stwierdzenia jakichkolwiek błędów w dokumentacji należy bezzwłocznie
poinformować projektanta

jednostka projektowa:
FORMA S.C. T. Bilewicz, R. Kuberski
ul. Żelazna 11
40 - 851 Katowice
dokumentację wykonano przy pomocy programu ArchiCAD
niniejsze opracowanie stanowi dzieło autorskie i podlega ochronie zgodnie z ustawą z dnia 4 lutego 1994 r. o prawie autorskim i prawach pokrewnych, Dziennik Ustaw z 2000 r. Nr 80 poz. 904
adres:
Katowice, ul. Rataja/ul. Bardowskiego
działki nr. dz. nr 61/153, 61/151 obr. 0001
nazwa:

Projekt wykonawczy czterech budynków mieszkalnych wielorodzinnych z garażem podziemnym wraz z infrastrukturą techniczną i drogową przy ul. Piotra Bardowskiego i ul. Macieja Rataja w Katowicach.
nr projektu: **PR1001_PW**

projektant:
mgr inż. arch. Radosław Kuberski
skala: **1:10**
specjalność: architektoniczna
nr uprawnień: 55/08/SLOKK/II
data: 09.2018
podpis:

sprawdzający:
mgr inż. arch. Dominik Karch
rev: **R101**
specjalność: architektoniczna
nr uprawnień: 5/11/SLOKK
data: 09.2018
podpis: **28.02.2019**

opracowanie:
mgr inż. arch. Karolina Banasik, mgr inż. arch. Sylwia Korbica
nr rys: **PW.A.29**

tytuł:
Detale 2
nr strony: