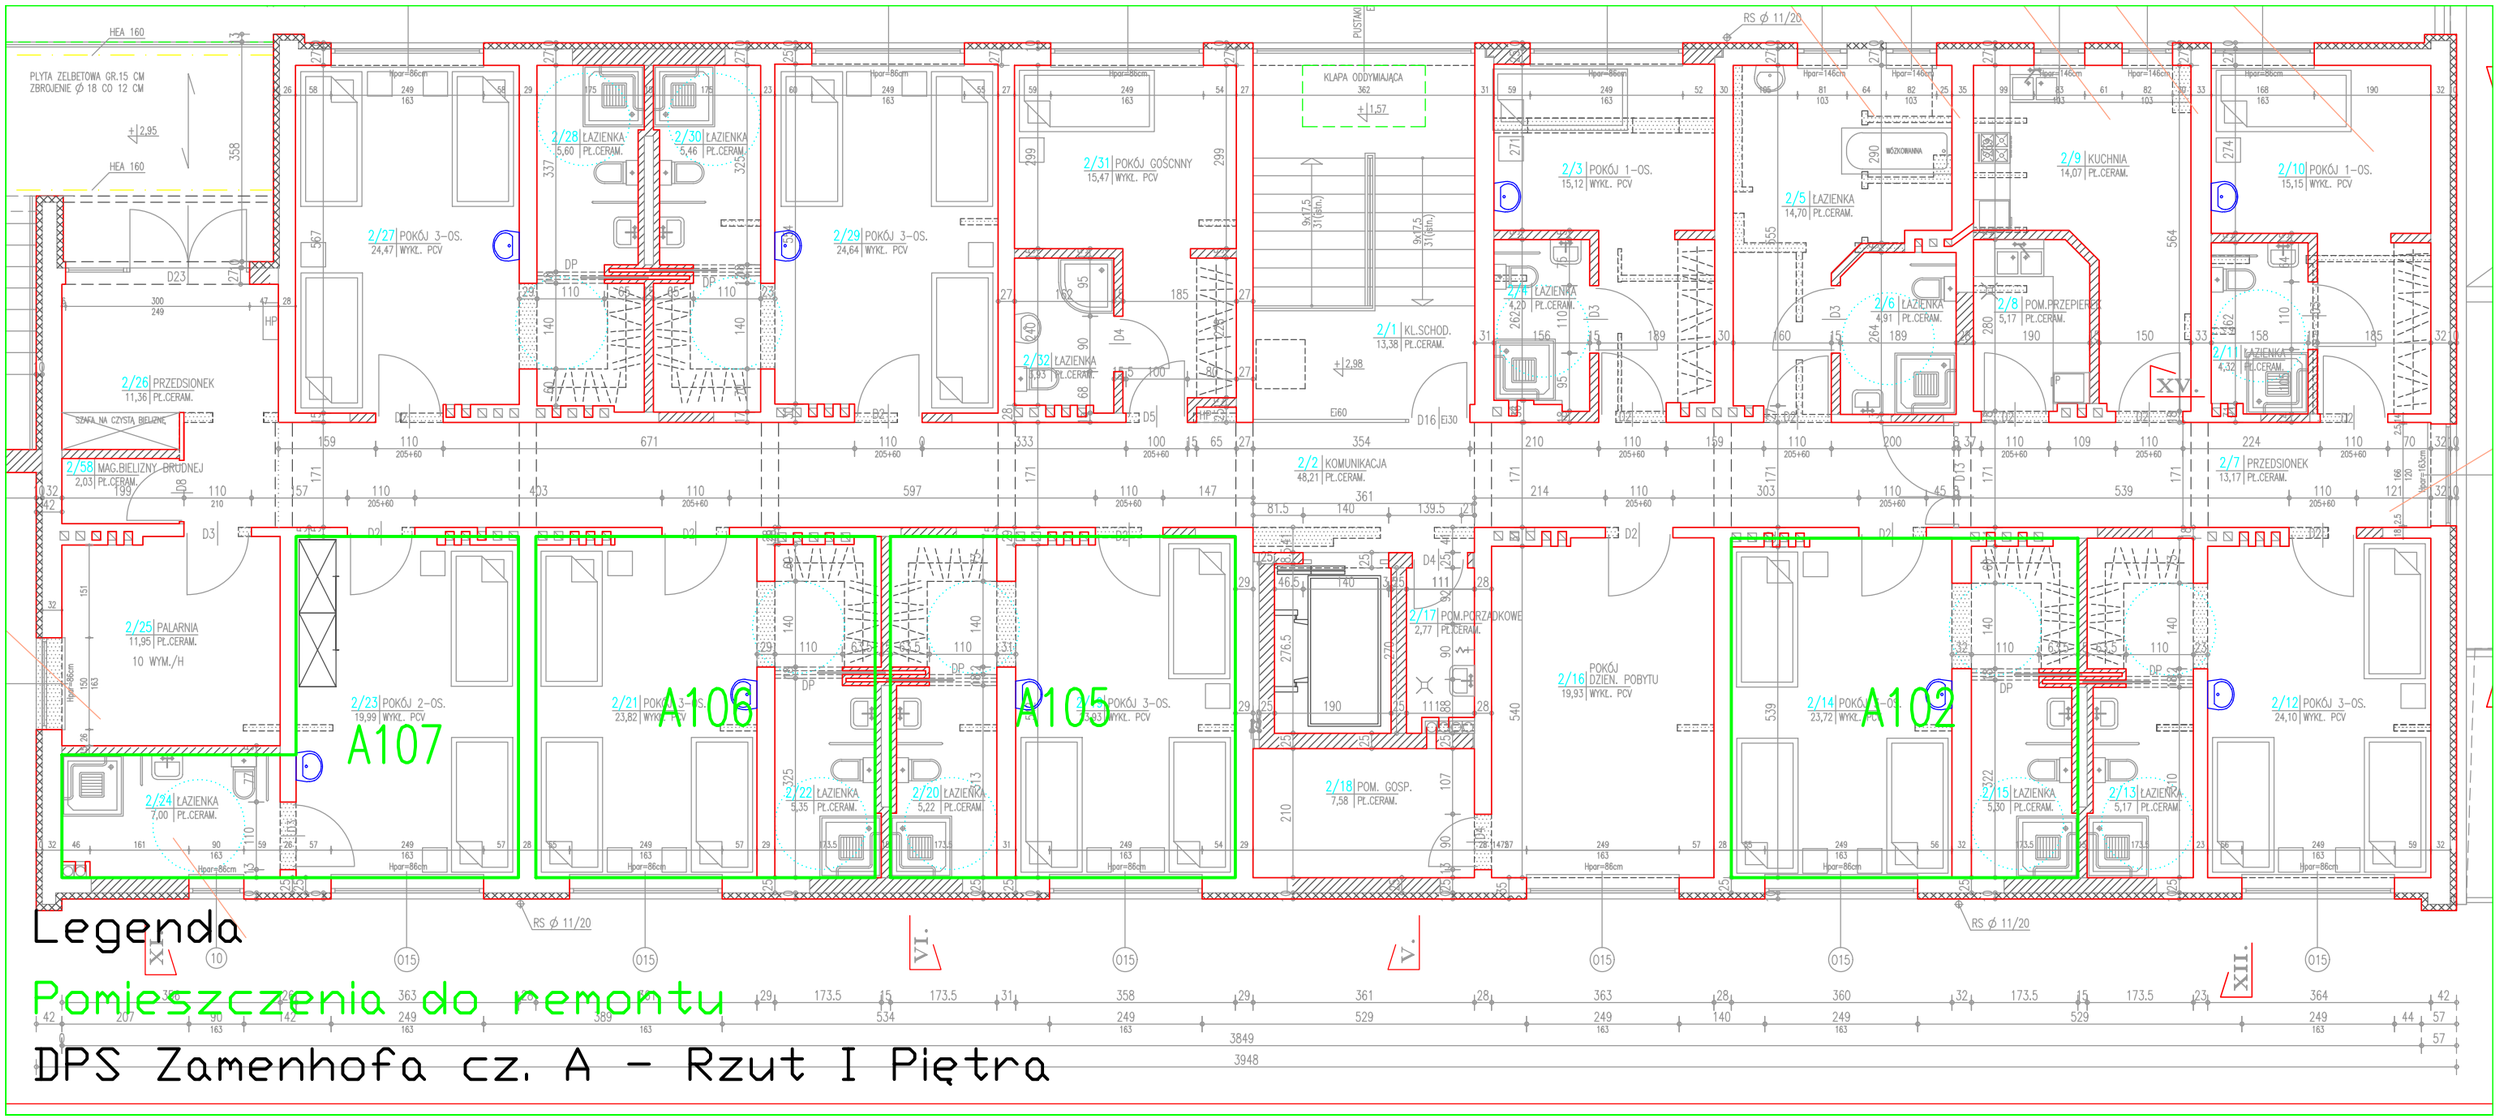

Legenda

Pomieszczenia do remontu

DPS Zamenhofa cz. A - Rzut I Piętra