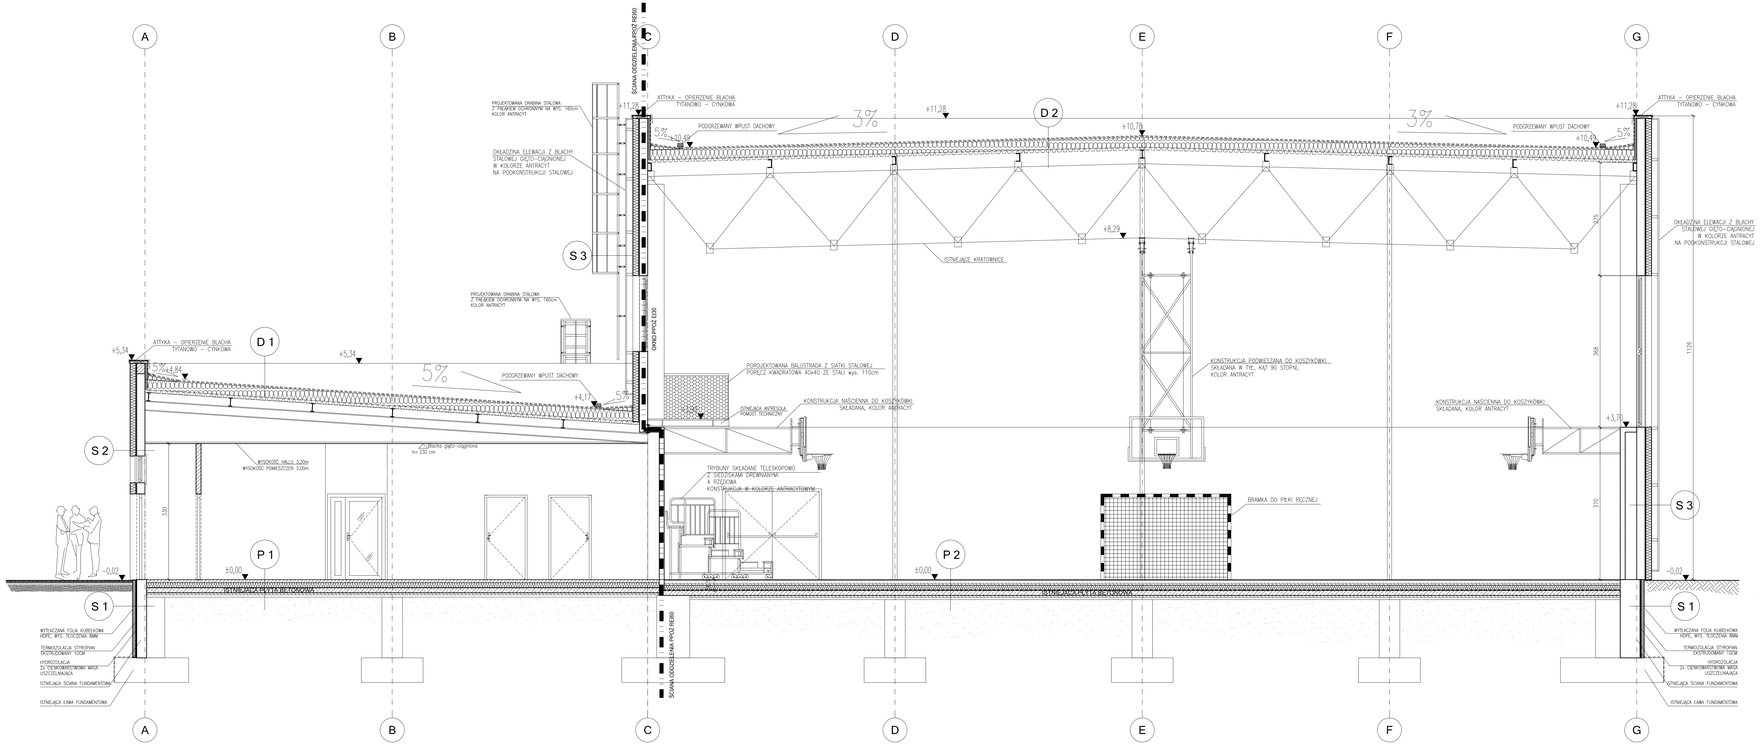

LEGENDA:

- Istniejące ściany przeznaczone do wyburzenia
- Istniejące ściany zewnętrzne, ocieplenie z wełny mineralnej gr. 16cm oraz okładziną z siatki stalowej gięto-zgrzewanej na podkonstrukcji stalowej. Od zewnątrz tynk elewacyjny gładki na siatce barwiony w masie, od wewnątrz tynk cementowo-wapienny, wykończony gładzią gipsową malowaną 3x farbą akrylową zmywalną.
- Istniejące ściany zewnętrzne, ocieplenie z wełny mineralnej gr. 16cm oraz okładziną z paneli HPL. Od wewnątrz tynk cementowo-wapienny, wykończony gładzią gipsową malowaną 3x farbą akrylową zmywalną.
- Projektowane ściany wewnętrzne gr 12, 24cm z bloczków gazobetonowych, obustronnie otynkowane tynkiem cementowo-wapiennym , wykończone gładzią gipsową i malowane 3x farbą akrylową zmywalną
- Ściany oddzielenia poż. murowane 12cm i więcej z gazobetonu, obustronnie otynkowane tynkiem cementowo-wapiennym , wykończone gładzią gipsową, kl. odp. pożO, wg rysunku Przejścia instalacyjne należy zabezpieczyć do klasy odp. poż. ściany
- Ściany wewnętrzne gipsowo kartonowe z podwójnym opłytowaniem 2x12,5mm na profilach 50 lub 75 mm, 50mm wkładu z wełny mineralnej pdtwardej, kl. odp. pożO, EI30
- Fartuszek ze zmywalnego i nieprzesiąkliwego materiału (wg proj. wnętrz - np. płytki ceram.) zabezpieczający ścianę przed zamoczeniem przy umywalkach Wysokość do 200cm, szer. wg rysunku
- Zlew jednokomorowy ze stali nierdzewnej typu gospodarczego - zamontować na wys. 50cm, cokół obmurować gazobetonem i wykończyć płytkami ceramicznymi tego samego rodzaju co pomieszczenie
- Spadki w posadzce min 0,5% w kierunku odpływu

Sciany			Symbol
K1	K2	K3	Tytuł
Ściana powietrzna fundamentowa - istniejąca	Ściana powietrzna - część niska	Ściana powietrzna istniejąca - część wysoka	
K-30	Rdb 2030	Rdb 3030	PPoż
Wytłaczana folia kubełkowa HDPE – wys. tłoczenia 8mm	Płyty elewacyjne, z płyt HPL, kolor antracytowy, RAL 7016, Mocowanie systemowe	Tynk silikonowy w kolorze zbliżym – RAL 7016, Wykończenie licom zewnętrznych blocha, ciągło-ciągnioną, lub kolhą stalową (dostosowaną do istniejącej konstrukcji nośnej), w kolorze antracytowym – RAL 7016, Blacha na podkonstrukcji systemowej,	1.
Termoizolacja styropian ekstrudowany gr 10cm	Ocieplenie ze styropianu, lub wełny mineralnej gr. 16cm	Ocieplenie ze styropianu, lub wełny mineralnej gr. 16cm	2.
Hydroizolacja – 2x Aquafin 2K	Ściana istniejąca	Ściana istniejąca	3.
istniejąca ściana fundamentowa	Tynk cementowo – wapienny, kolorystyka wykończenia ściany – wg. projektu wnętrz	Tynk cementowo – wapienny, kolorystyka wykończenia ściany – wg. projektu wnętrz	4.
			5.

Stropy i dachy				Symbol
P1	P2	D1	D2	Tytuł
Posadzka na gruncie - płyta istniejąca	Posadzka na gruncie - podłoga sportowa	Dach istniejący - część niska	Dach istniejący - część wysoka	PPoż
-	-	-	-	
Płytki granitowe, ceramiczne, posadzka przemysłowa, oraz wykładzina PVC – według tomoszczi na rzutach	Podłoga sportowa – parkiet drewniany, o parametrach wymaganych do rozgrywek piłkarskich, itp rozgrywek	Membrana dachowa z plastycznego PVC typu Proton	Membrana dachowa z plastycznego PVC typu Proton	1.
Wyrówka: Betonowa zbrojona siatką stalową 10x10cm gr. 4mm, zatarta na gładko, dyatowana w polach 6x6, gr. 8cm		Wełna mineralna dachowa gr. min. 24cm z wyprofilowanym spadkiem.	Wełna mineralna dachowa gr. min. 20cm z wyprofilowanym spadkiem.	2.
Paroizolacja – folia PE gr. 0,2mm, np. folia paroizolacyjna Rockwool	Paroizolacja – folia PE gr. 0,2mm, np. folia paroizolacyjna Rockwool	Folia paroizolacyjna np. Vedotect AL-V180	Folia paroizolacyjna np. Vedotect AL-V180	3.
izolacja termiczna – styropian FS 20, gr.12cm	izolacja termiczna – styropian FS 20, gr.12cm	Blacha trapezowa	istniejąca konstrukcja dachu	4.
Hydroizolacja – 2x papa bitumiczna termozgrzewalna 1cm	Hydroizolacja – 2x papa bitumiczna termozgrzewalna 1cm	istniejąca konstrukcja dachu	Warstwy wykończenia sufitu – wg. proj. wnętrz	5.
istniejąca płyta betonowa	istniejąca płyta betonowa			6.

1. Rysunki architektoniczne należy odczytywać w powiązaniu z odpowiednimi rysunkami projektów branżowych. Wykonawca przed przystąpieniem do robót powinien zapoznać się ze wszystkimi dokumentami branżowymi i budowlanymi. Niezgodności pomiędzy rysunkami architektonicznymi a branżowymi powinny zostać wyjaśnione z Głównym Projektantem.

2. Nie wolno brać wymiaru bezpośrednio z rysunku. Obowiązkiem wykonawcy jest sprawdzenie wymiaru w naturze.W wypadku jakiejkolwiek zmiany lub różnicy zauważonej między projektem a stanem faktycznym, wykonawca zobowiązany jest przekazać tą informacje do biura projektowego.

3.Roboty budowlano-instalacyjne muszą być prowadzone z równoległą bieżącą koordynacją międzybranżową.

4. Ze względu na sposób zaokrąglania wymiarów w użytym programie CAD mogą wystąpić niewielkie niezgodności sumy wymiarów cząstkowych ze zbiorczym wymiarem elementu. W takich przypadkach decydujący jest wymiar sumaryczny.

5. Przejścia instalacyjne przez przegrody ogniowe poziome i pionowe zabezpieczyć do wymaganej odporności ogniowej przy użyciu mas, klap p-poż, obejm, opasek, kaset ogniowych – systemowych.

6. Wszystkie elementy budowlane oddzielenia w zakresie ich parametrów R, E, I należy odnieść do wymogów wynikających z ustalonego podziału stref pożarowych.

7. Wszelkie proponowane w realizacji zmiany względem Projektu Budowlanego należy uzgodnić z Głównym Projektantem. Zmianę należy przedstawić w formie propozycji lub rozwiązania projektowego do akceptacji.

8. W sprawach nieokreślonych dokumentacja obowiązują
- warunki techniczne wykonania i odbioru robót budowlano-montażowych [wg Ministerstwa Budownictwa i Instytutu Techniki Budowlanej]
- normy Polskiego Komitetu Normalizacji (P.K.N)
- instrukcje, wytyczne i warunki techniczne producentów i dostawców materiałów budowlano-instalacyjnych.
- przepisy techniczne instytucji kontrolujących jakość materiałów i wykonywanych robót.

PROJEKTANT:
ARCHITEKTURAPLUSDESIGN
ul. Serbska 6B/17
61-486 Poznań
ul. Szklana 38
39-500 Ilanża
tel.: 664 177 035
e-mail: biuro@adwstudio.pl

INWESTOR:
POZNAŃSKIE OŚRODKI SPORTU I REKREACJI
UL. CHWIAŁKOWSKIEGO 34
61-553 POZNAŃ

TEMAT:
PROJEKT PRZEBUDOWY HALI SPORTOWEJ AWF, PRZY UL. CHWIAŁKOWSKIEGO 38 W POZNANIU, ZLOKALIZOWANEJ NA DZIAŁCE NR 4/13, ARK. NR 09, OBRĘB 061 WILDA, WRAZ Z INFRASTRUKTURĄ TECHNICZNĄ

OBIEKT:
HALA "A" AWF W POZNANIU

PROJEKTOWAŁ:		UMOWA NR:	
mgr inż. arch. Michał Marczak		UB/0SDKK/2016	
SPRAWDZIŁ(A):		PROFILE:	
mgr inż. arch. Magdalena Majewska		MP-2A1/MK/UB/3/2016	

SKALA RYSUNKU:
Przekrój poprzeczny

FAZA PROJEKTU:	PB	BRANŻA:	ARCHITEKTURA
SKALA:	1:50	NR RYSUNKU:	A.03
DATA:	2017-10-30		
NR PROJEKTU:	035		