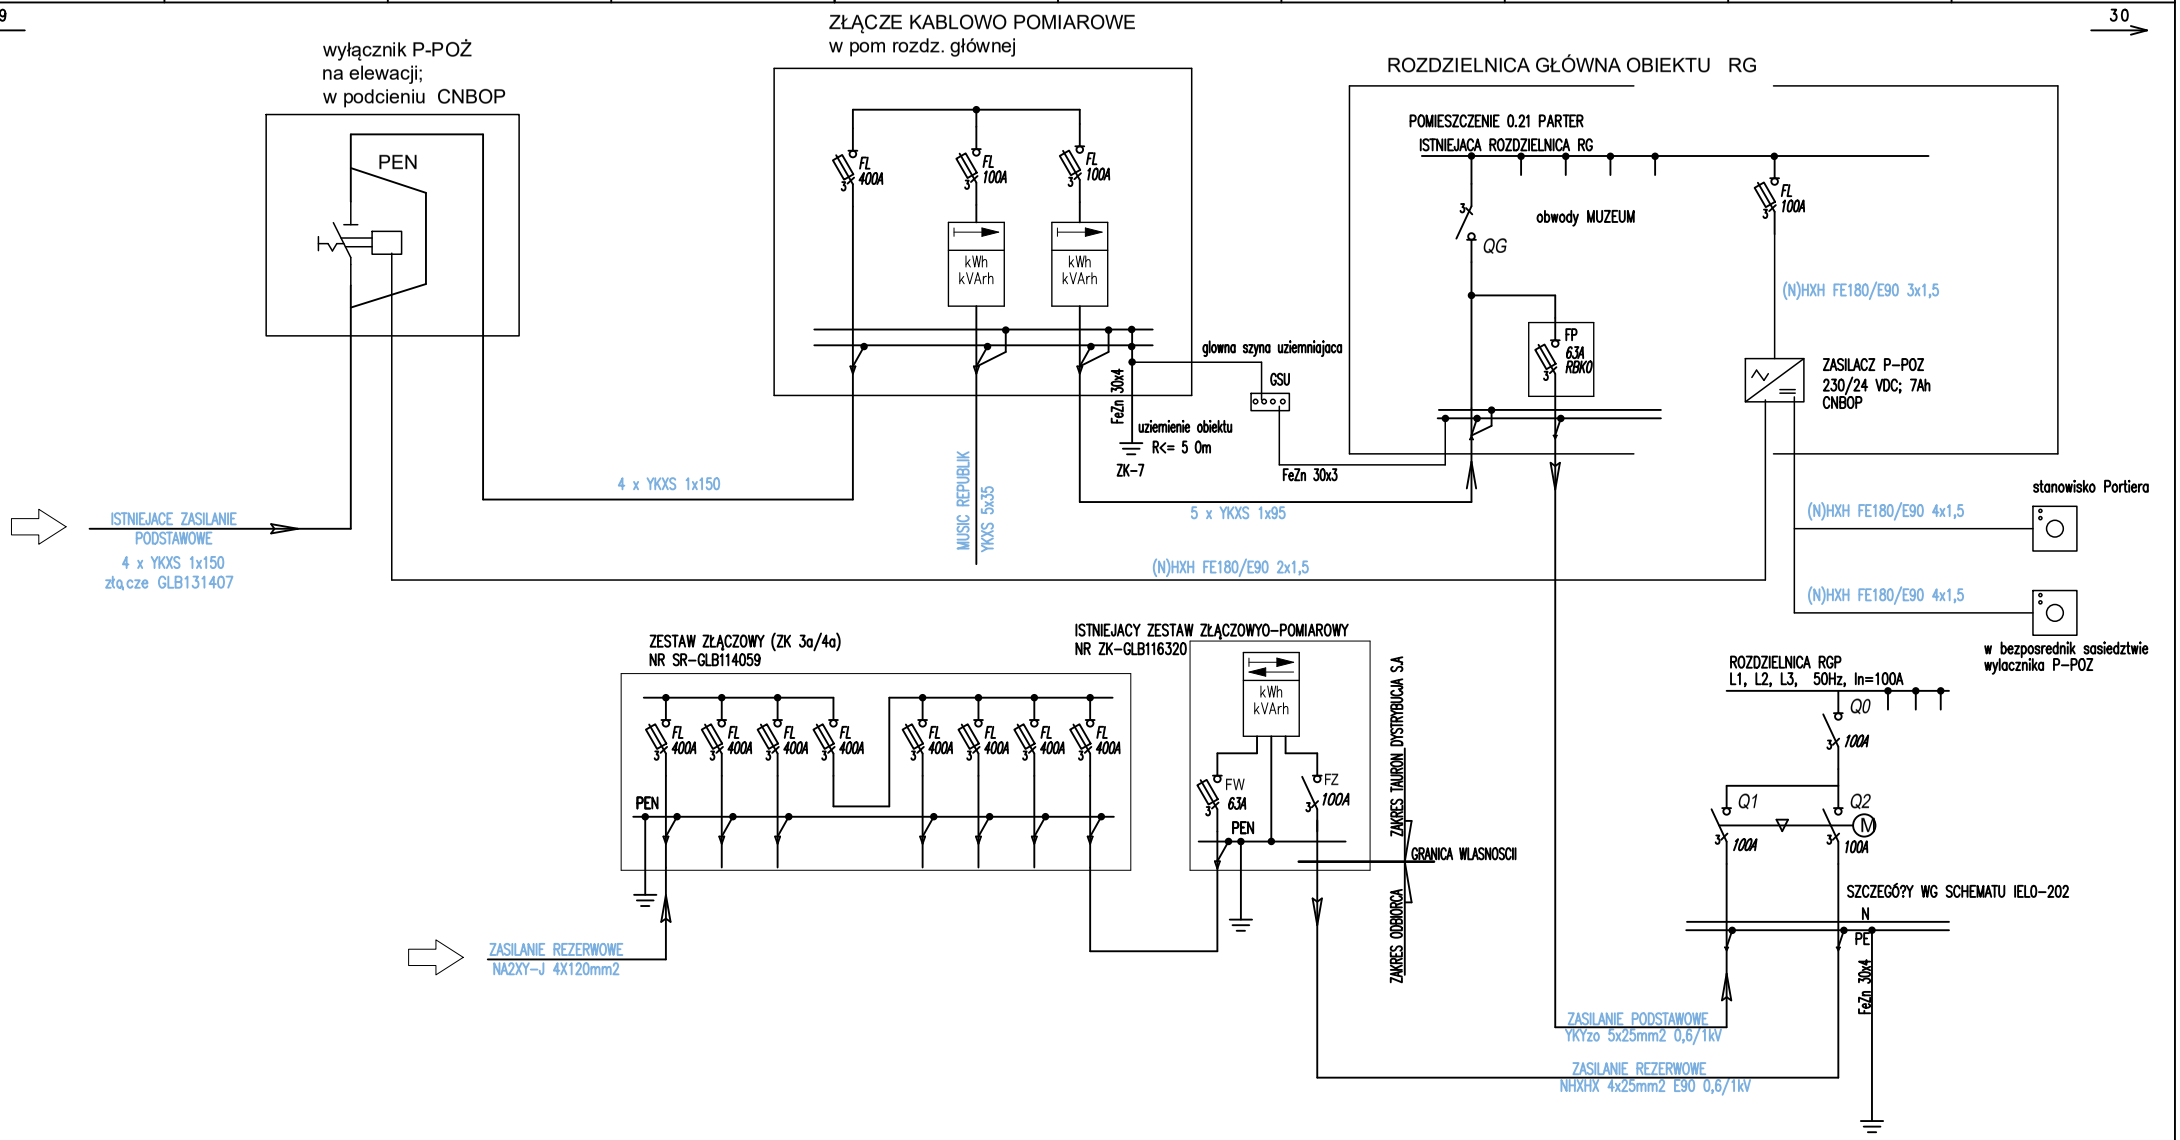

UWAGA:
1. złącze pomiarowe; lokalizacja w pomieszczeniu rozdzielni
2. istniejące licznik odbiorów a) Muzeum; b) MUSIC REPUBLIK; bez zmian, przełożyć do nowego złącza pomiarowego
3. rysunek zaczerpnięty z projektu f-my CEGROUP Sp. zo.o (po modyfikacji) związku z montażem wyłącznika p-poż)

temat: PRZEBUDOWA ZASILANIA ELEKTROENERGETYCZNEGOO W RAMACH ZADANIA "REMONT TABLICY ZABEZPIECZENIA – ROZDZIELNI GŁÓWNEJ W BUDYNKU MUZEUM PRZY PL. JANA III SOBIESKIEGO 2"				inwestor
obiekt: BUDYNEK PRZY PL. JANA III SOBIESKIEGO 2. BYTOM.				MUZEUM GÓRNOŚLĄSKIE W BYTOMIU
rysunek: ZASILANIE OBIEKTU. SCHEMAT IDEOWY				
faza: PROJEKT ARCHITEKTONICZNO-BUDOWLANY				
sprawdził	mgr inż. Paweł Szydło	SLK/5753/PWBE/15	08.2023	NR PROJEKTU 168/08/2023
projektował	mgr inż. Piotr Hepa	SLK/1774/POOE/07	08.2023	
PHU PRO-EL Piotr Hepa				NR RYSUNKU E-3.2