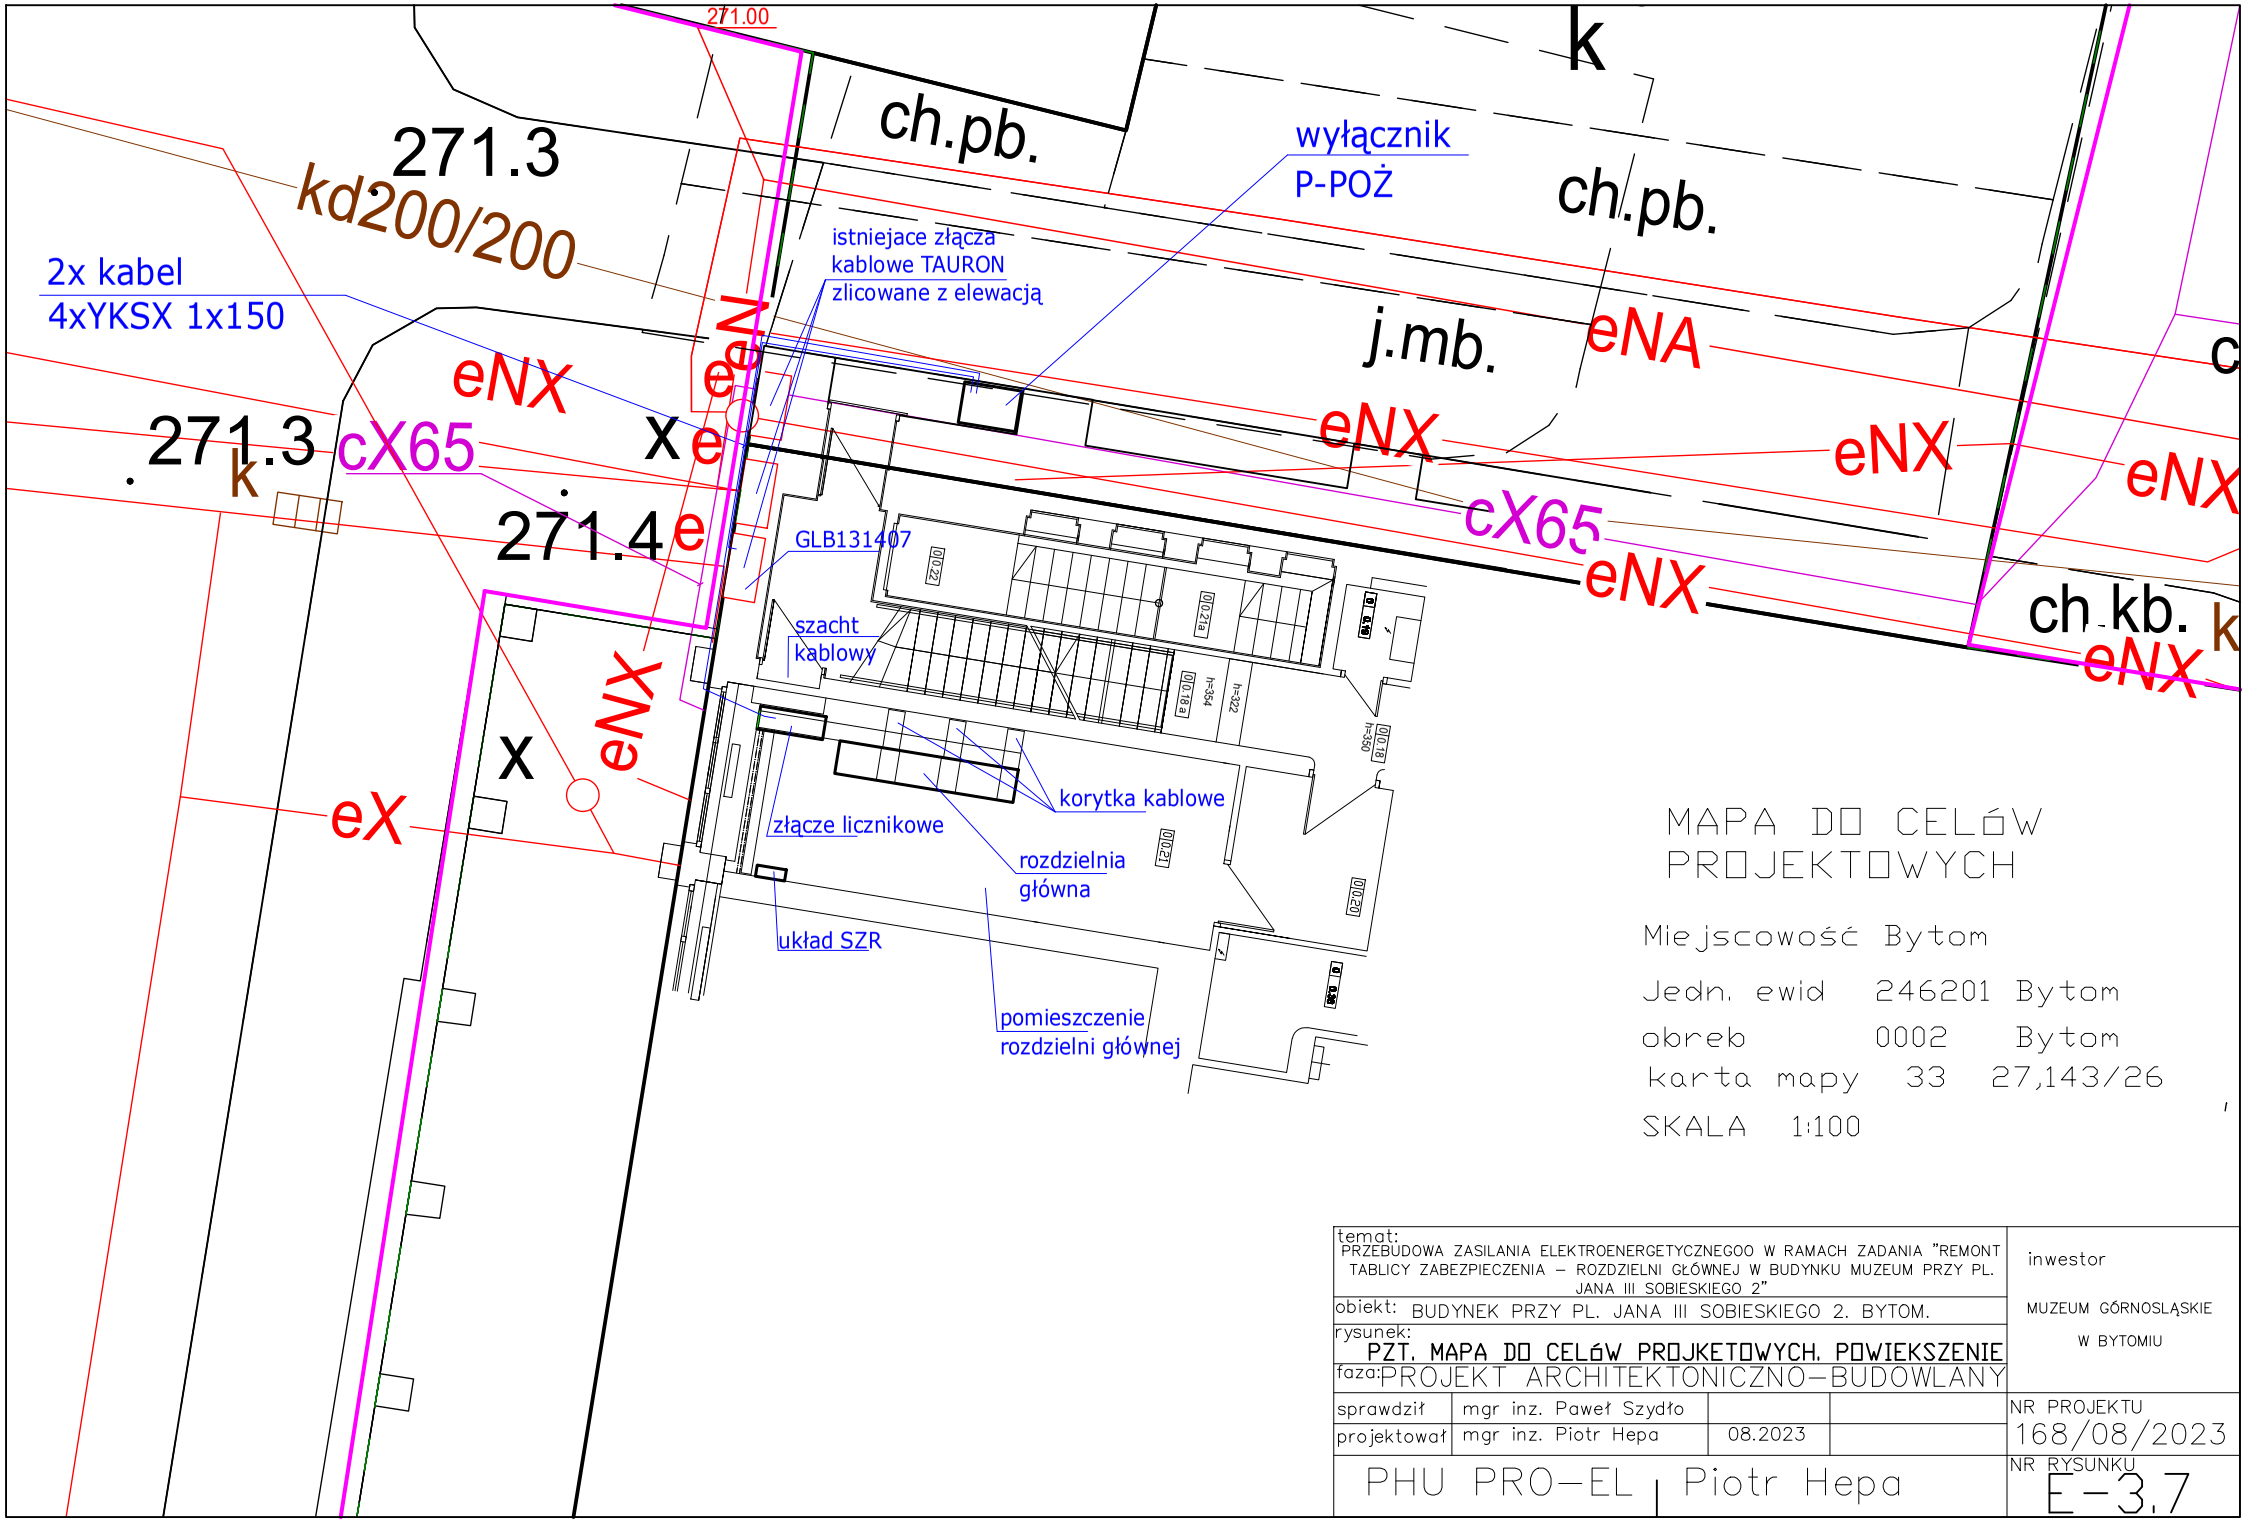

MAPA DO CELÓW PROJEKTOWYCH

Miejscowość Bytom

Jedn. ewid 246201 Bytom

obreb 0002 Bytom

karta mapy 33 27,143/26

SKALA 1:100

temat: PRZEBUDOWA ZASILANIA ELEKTROENERGETYCZNEGOO W RAMACH ZADANIA "REMONT TABLICY ZABEZPIECZENIA – ROZDZIELNI GŁÓWNEJ W BUDYNKU MUZEUM PRZY PL. JANA III SOBIESKIEGO 2"				inwestor
obiekt: BUDYNEK PRZY PL. JANA III SOBIESKIEGO 2. BYTOM.				MUZEUM GÓRNOŚLĄSKIE W BYTOMIU
rysunek: PZT. MAPA DO CELÓW PROJKETOWYCH. POWIEKSZENIE				
faza: PROJEKT ARCHITEKTONICZNO–BUDOWLANY				
sprawdził	mgr inz. Paweł Szydło			NR PROJEKTU 168/08/2023
projektował	mgr inz. Piotr Hepa	08.2023		
PHU PRO–EL Piotr Hepa				NR RYSUNKU E–3.7