



## SZCZEGÓŁ "D"

### PODPARCIE SŁUPKA S1

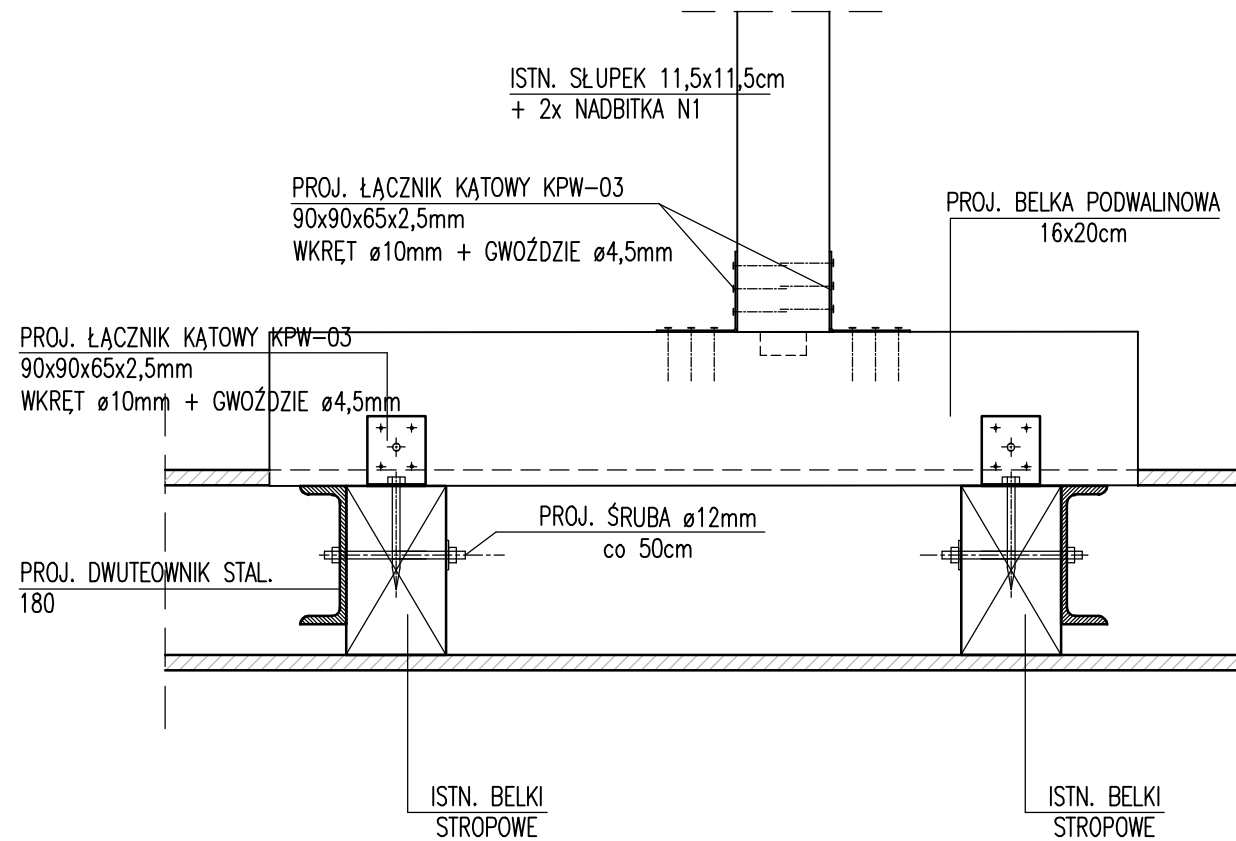


## SZCZEGÓŁ "E"

### PODPARCIE SŁUPKA S3 i S4

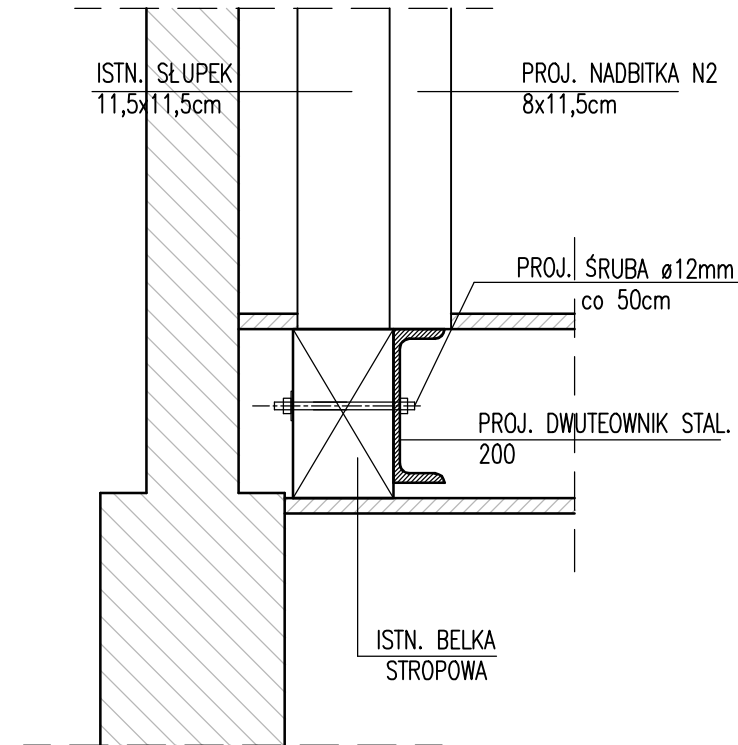

## SZCZEGÓŁ "F"

### POŁĄCZENIE BELEK STROPOWYCH

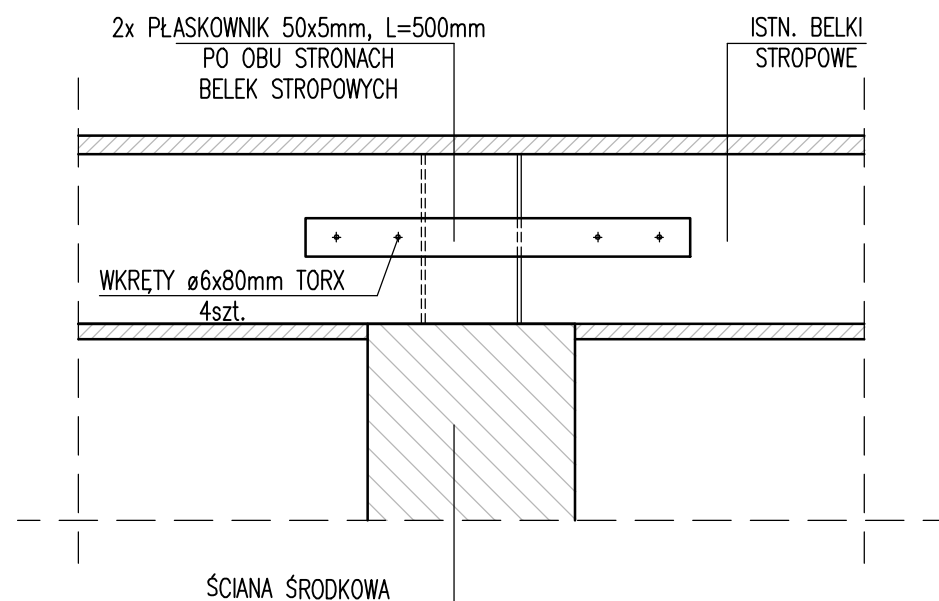

SZCZEGÓŁY WZMOCNIENI  
 BELEK STROPOWYCH  
 SKALA 1:10

PROJEKTANT	dr inż. GRZEGORZ CYROK upr. nr. 3/2003/ZG	OPRACOWANIE	dr inż. GRZEGORZ CYROK upr. nr. 3/2003/ZG	mgr inż. Dariusz Pierpiekartz
PROJEKTANT		OPRACOWANIE		
PROJEKTANT		OPRACOWANIE		

OBIEKT	BUDYNEK MIESZKALNY ZIELONA GÓRA, Szosa Kisielińska 16		
	BRANŻA BUDOWLANA		
FAZA	PROJEKT TECHNICZNY		
NAZWA RYSUNKU	SZCZEGÓŁY WZMOCNIENI BELEK STROPOWYCH		

DATA	08.11.2020
SKALA	1:10
NR RYSUNKU	PT-03