



PRZEKRÓJ PODŁUŻNY WYLOTU

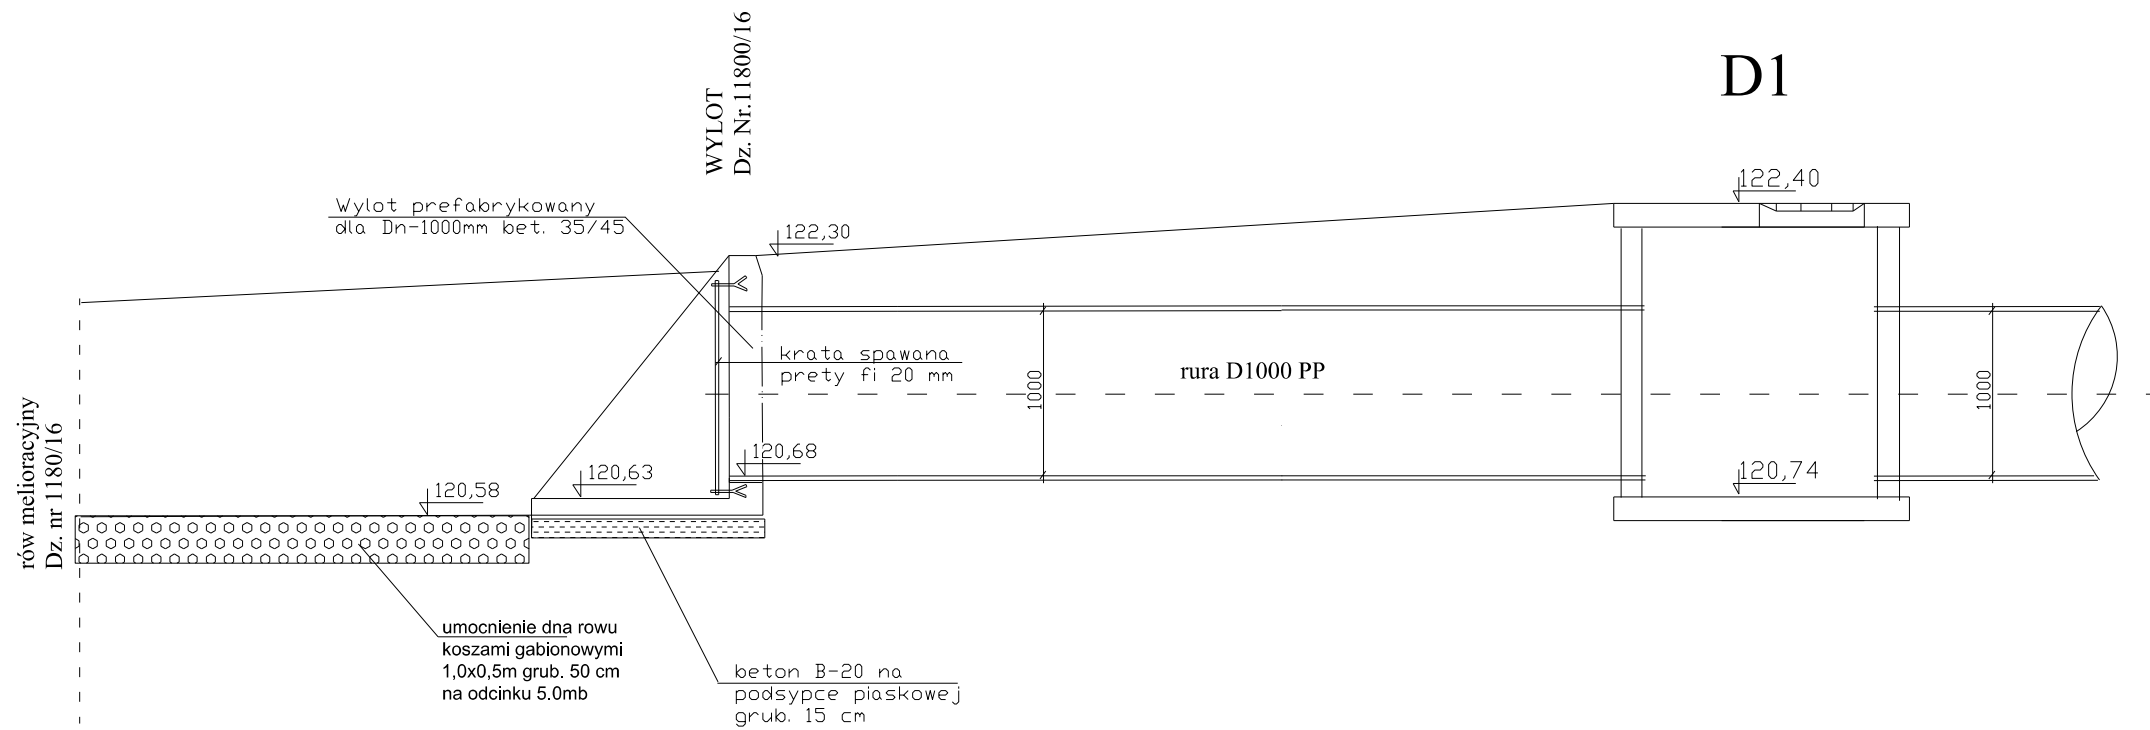

RZUT Z GÓRY SKALA 1:50

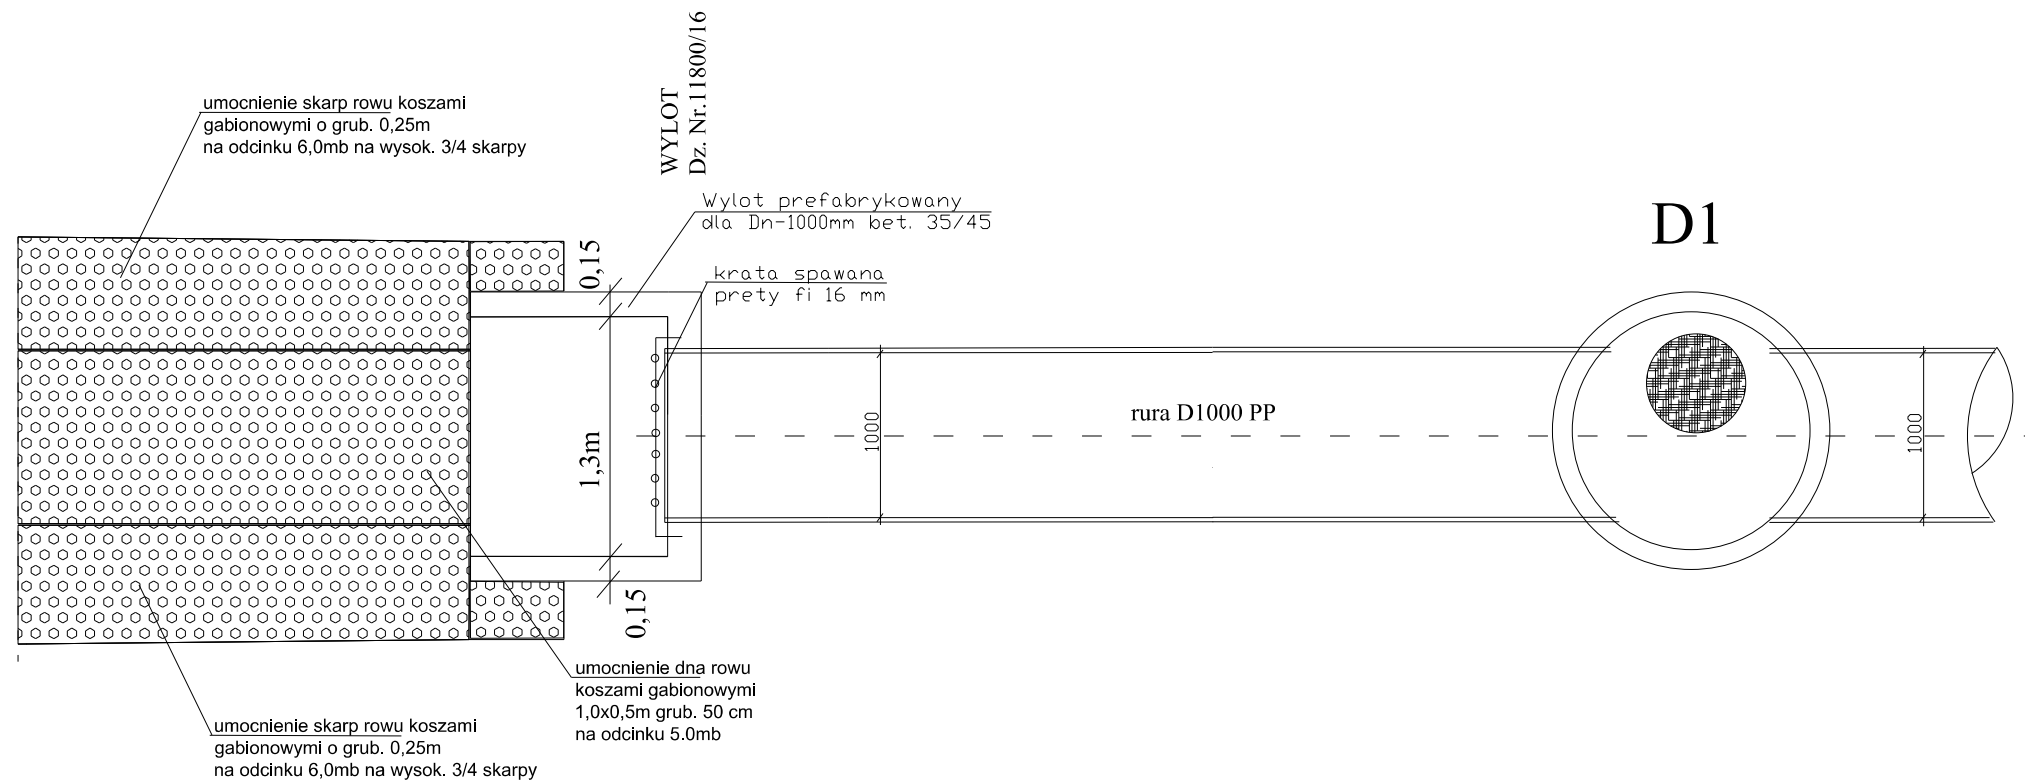

Nazwa i adres obiektu budowlanego			
Przebudowa nawierzchni drogowych na terenie pomiędzy ul. Rynkową a ul. Dr. Zielińskiego wraz z budową kanalizacji deszczowej oraz budową oświetlenia drogowego w m. Czernik			
Inwestor: Burmistrz Czernik			
Nazwa rysunku Przekrój podłużny wylotu		Skala 1:500 Nr rys 6	
Branża	Imię i nazwisko	Uprawnienia	Podpis
Projektant br. sanitarna	Zygmunt Cheba	Upr. bud. AN/8346/138/84	
Sprawdził br. sanitarna	mgr inż. Zbigniew Łojewski	Upr. bud. PDM/0045/PWOS/12	
10 kwiecień 2019r			