



ELEWACJA 4

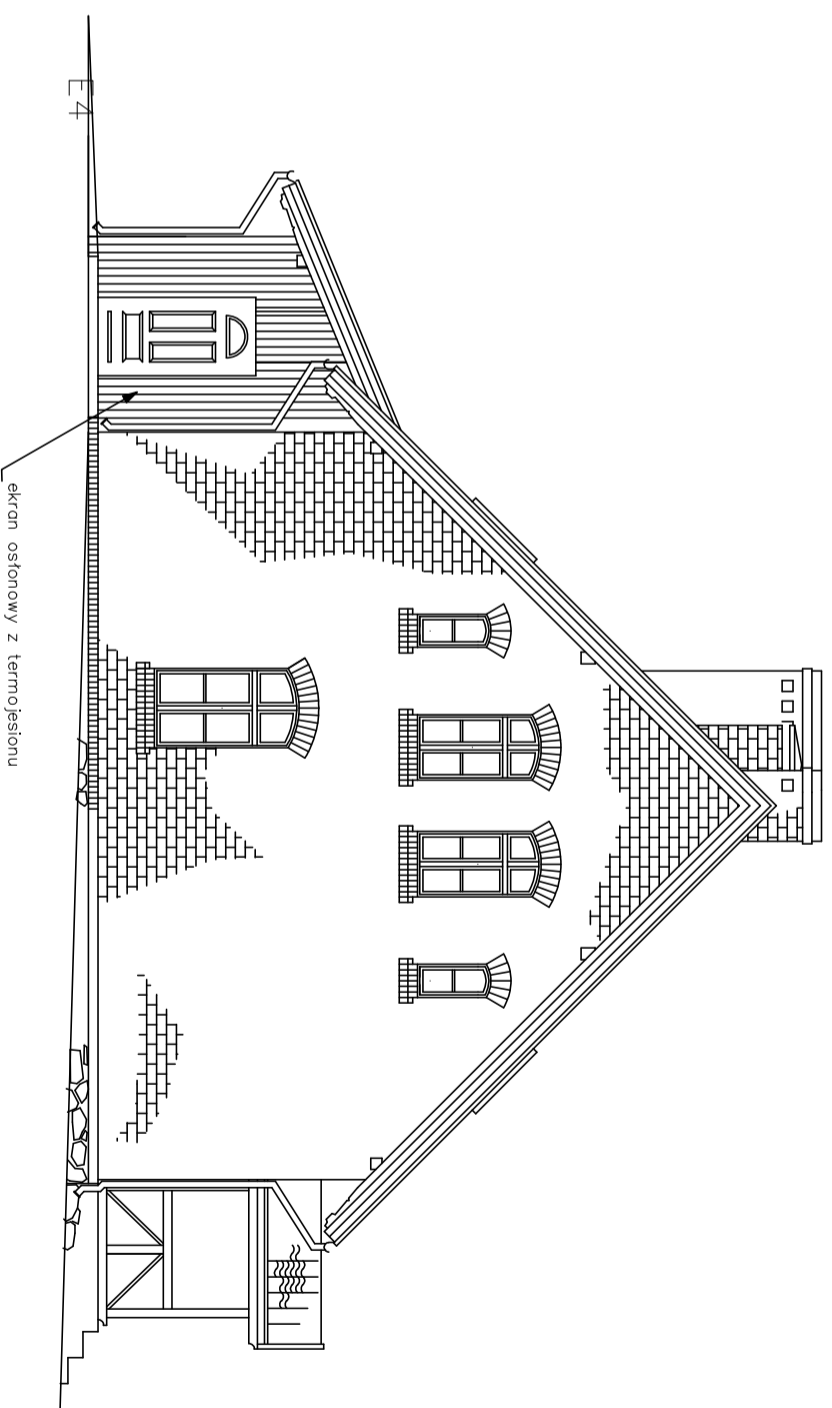

ELEWACJA 2

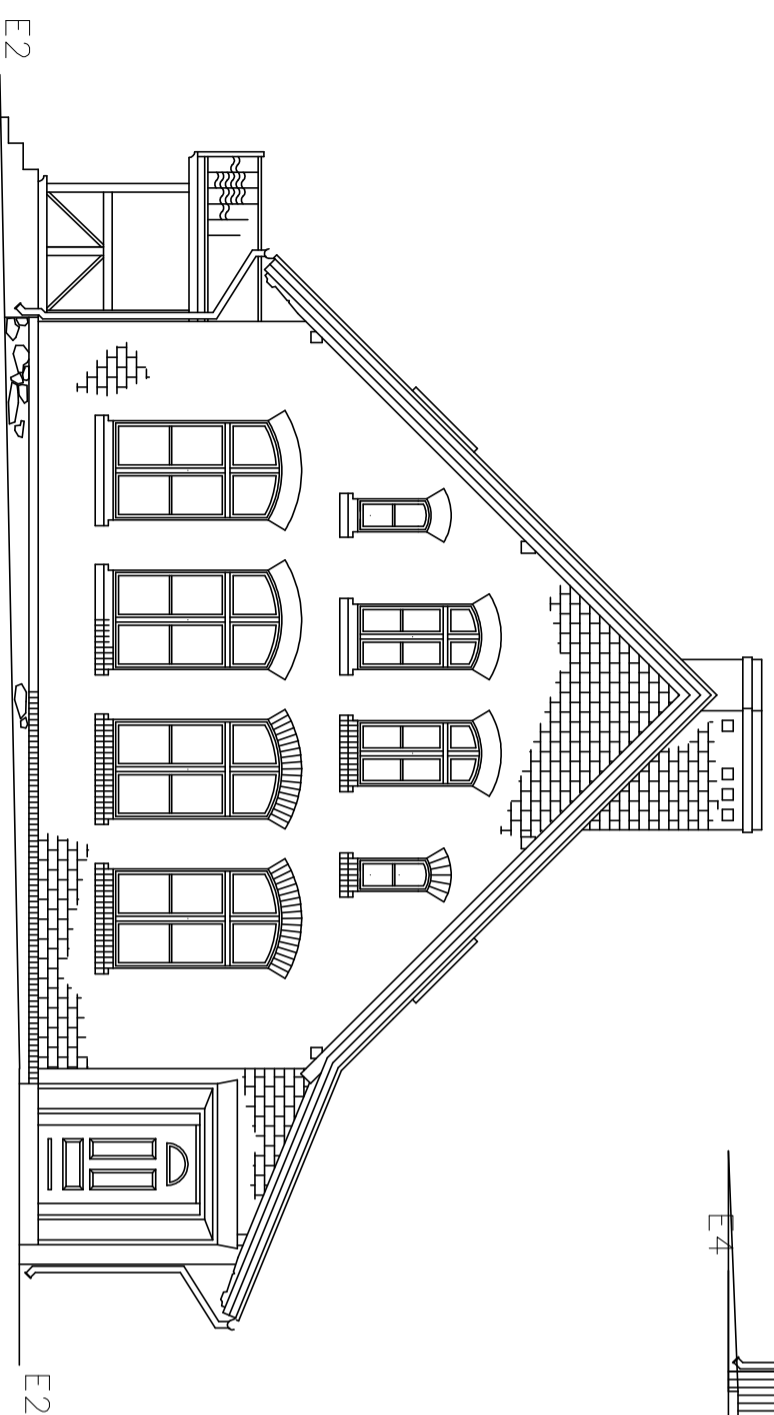

W-ART
 Centrum Zabezpieczenia Budowli
 ul. Zodiakalna 5
 10-712 Olsztyn
 tel. (89) 535 97 92
 internet: www.w-art.com.pl
 e-mail: info@w-art.com.pl

W-ART

TEMAT: Remont budynku
 ośrodka wczasowego UW-M w Bałdach

DATA:
 IX 2021

RYSUNEK: Elewacja 2, Elewacja 4

SKALA:
 1:100

Projektował: dr hab. inż. Robert Wójcik,
 prof. nadzw.
 Nr uprawnień: nr ew.260/82/Ol.; 5/94/Ol.
 Asystent: mgr inż. Maria Tunikiewicz

NR RYS.:
 12