





PRZEKROJE NORMALNE

PNK-1
zakres drogi zasadniczej
łącznik
plac/składnica

PRZEKRÓJ NORMALNY

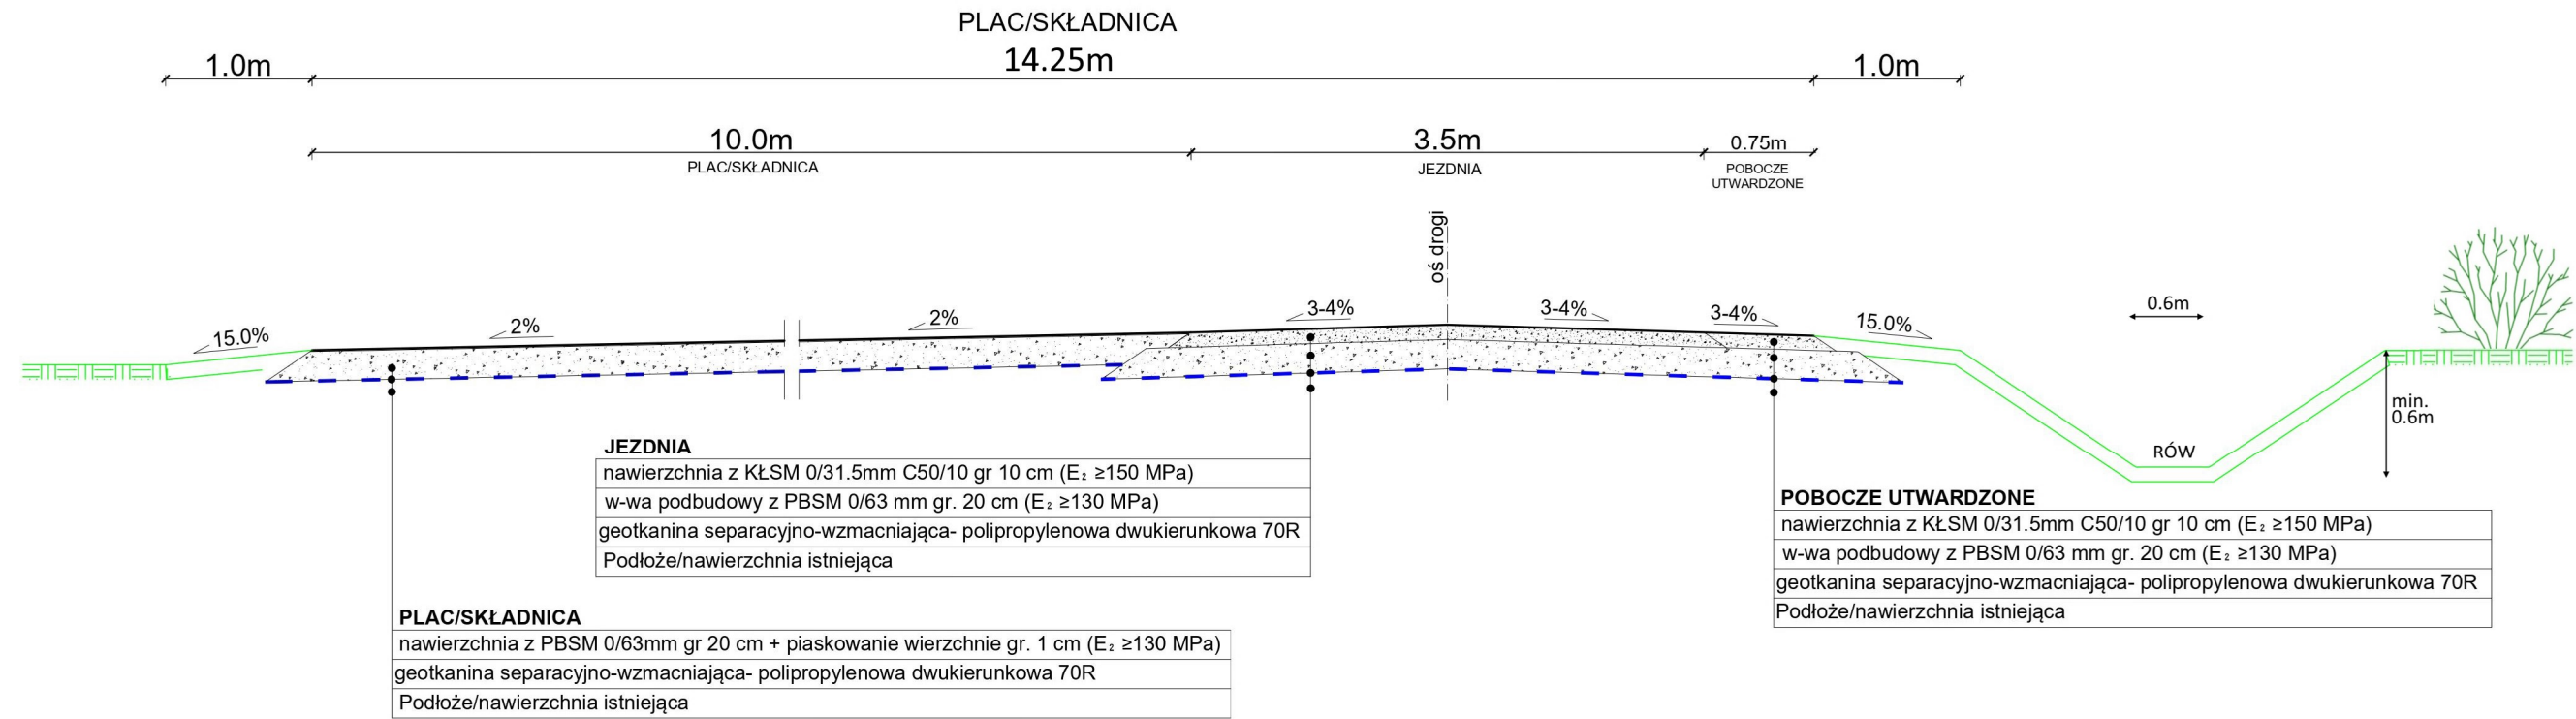

PRZEKRÓJ NORMALNY

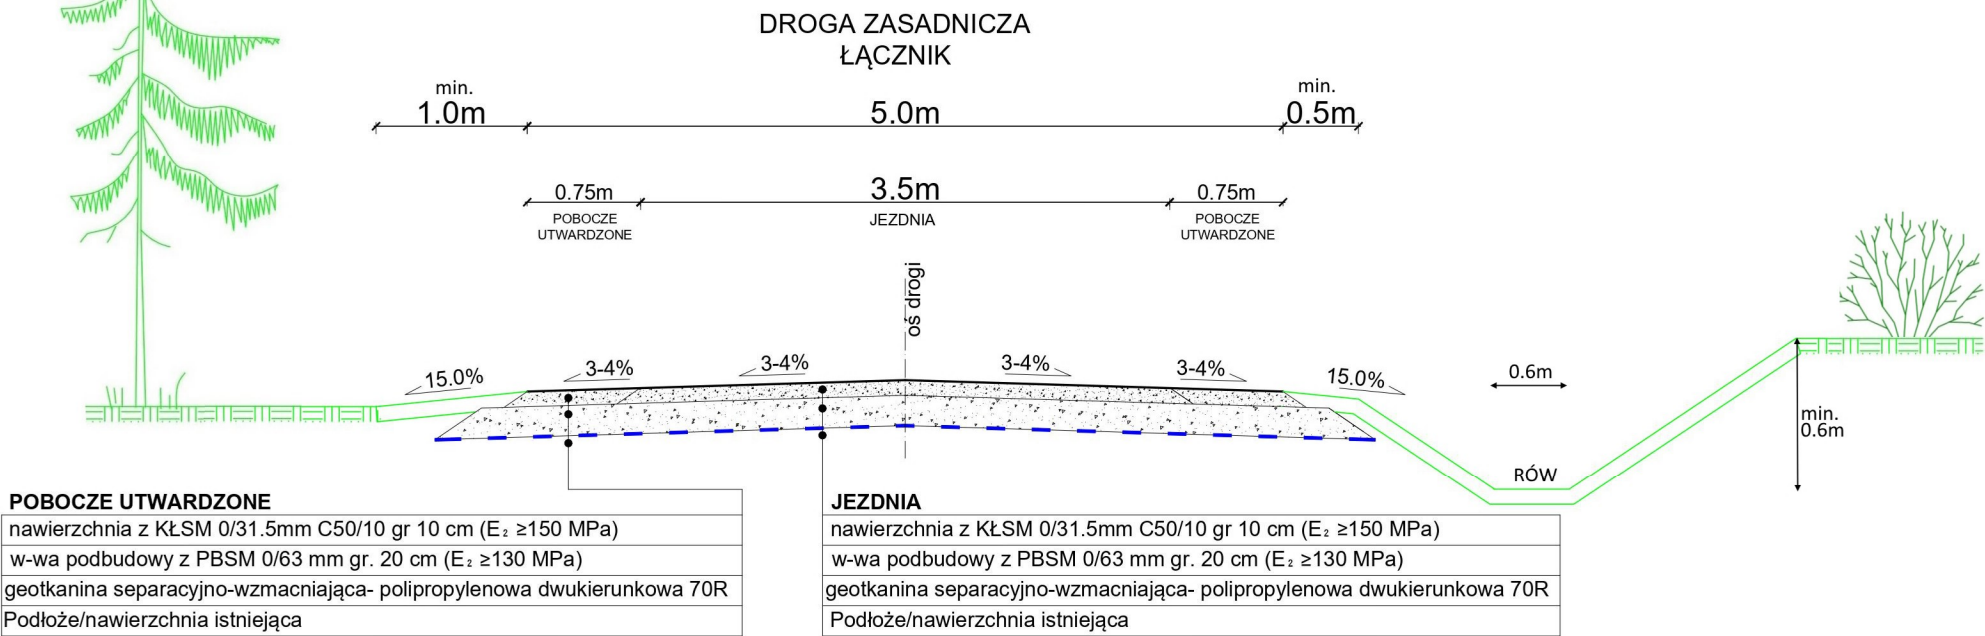

	TBI Budownictwo Specht Krystian ul. Piaskowa 26 84-242 Luzino tel. +48 695 980 326		Data: 03.2024 e-mail: tbi@poczta.fm	
Inwestycja	Przebudowa odcinka drogi leśnej dł.400m wraz z składnicami drewna w L.Mechowo na Terenie Nadleśnictwa Wejherowo			
Adres	221107_2.0025 obr. Zdrada Gmina Puck, Powiat Pucki			
Działki	Dz.nr 85, 90			
Inwestor	Nadleśnictwo Wejherowo 84-200 Wejherowo, ul. Jana III Sobieskiego 247			
Rysunek	PRZEKROJE NORMALNE		Skala 1:50	Nr rys. PNK-1
Stanowisko	Imię i nazwisko	Uprawnienia	Branża	Podpis
Projektant	mgr inż. Bartłomiej Ziółkowski	POM/0291/PBD/21	Drogowa	