SYMBOL	RODZAJ POSADZKI	SYMBOL	RODZAJ POSADZKI
	płytki ceramiczne 30 x 30 cm sposób układania elementów - w karo		płytki ceramiczne / drobnowymiarowe
	płytki ceramiczne 30 x 60 cm sposób układania elementów - na zrąb		płytki ceramiczne / drobnowymiarowe
	płytki ceramiczne drobnowymiarowe sposób układania elementów - na zrąb		

LEGENDA			
	FRAGMENTY MURU PRZEZNACZONE DO ROZBIÓRKI	×	ELEMENTY PRZEZNACZONE DO DEMONTAŻU
	FRAGMENTY MURU PRZEZNACZONE DO ZAMUROWANIA	D1	PROJEKTOWANE DRZWI (o wymiarach w świetle ościeznicy: 90 x 200 cm)
		D	PROJEKTOWANE DRZWI (o wymiarach podanych na rysunku)
		D2	PROJEKTOWANE DRZWI (o wymiarach w świetle ościeznicy: 80 x 200 cm)

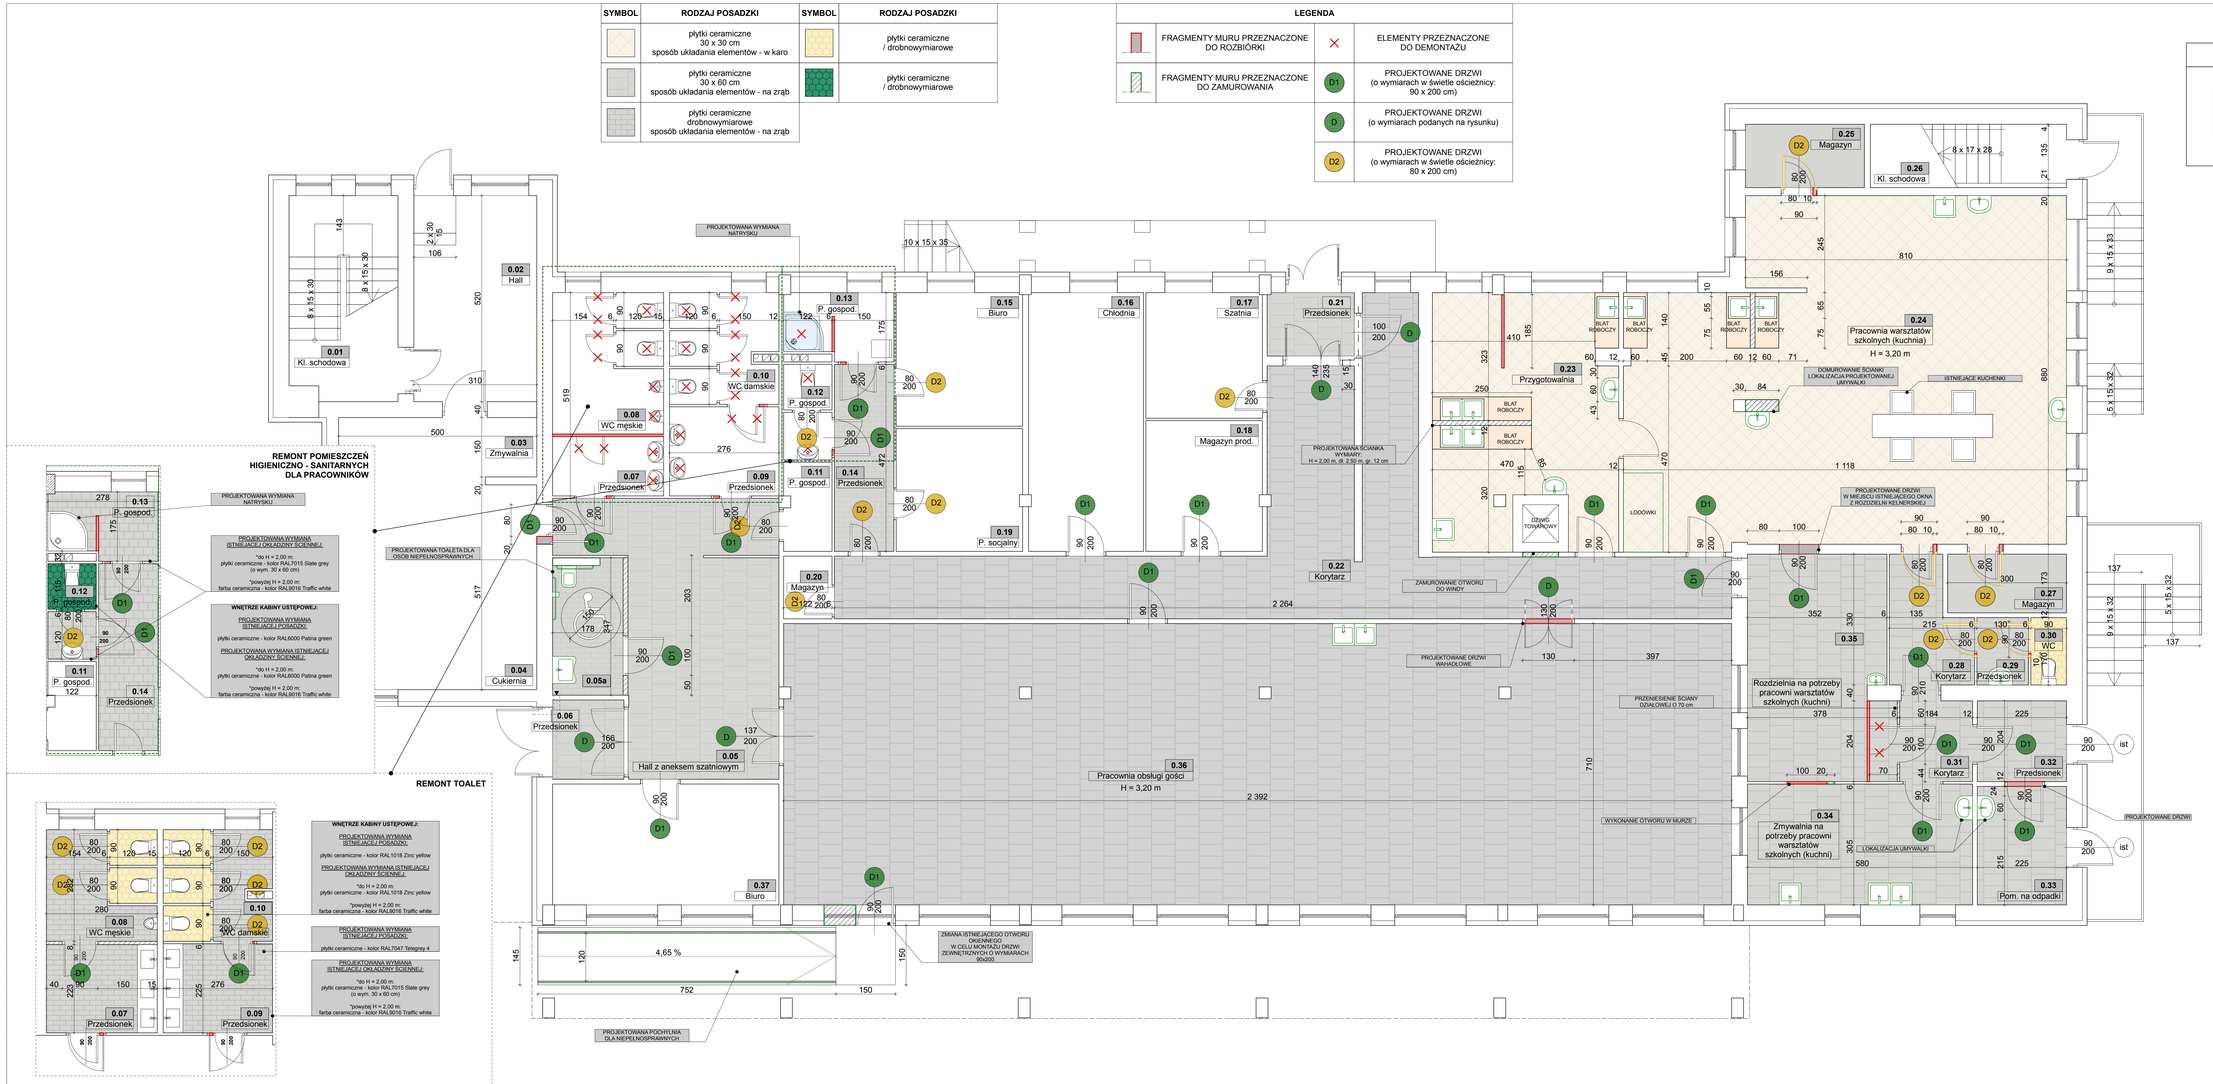

SCHEMAT BUDYNKU OBJĘTEGO OPRACOWANIEM

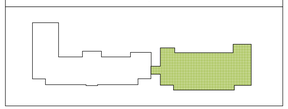

BUDYNEK SALI GIMNASTYCZNEJ I WARSZTATÓW GASTRONOMICZNYCH

ZESTAWIENIE POWIERZCHNI - PARTER

LP	Pomieszczenie	PU
0.01	Klatka schodowa	11,04 m²
0.02	Hall	16,12 m²
0.03	Zmywalnia	8,24 m²
0.04	Cukiernia	26,59 m²
0.05	Hall z aneksem szatniowym	29,59 m²
0.05a	Wydzielone pomieszczenie WC	6,18 m²
0.06	Przedsionek	3,60 m²
0.07	Przedsionek	6,24 m²
0.08	WC męskie	7,64 m²
0.09	Przedsionek	6,21 m²
0.10	WC damskie	7,25 m²
0.11	Pomieszczenie gospodarcze	2,69 m²
0.12	Pomieszczenie gospodarcze	1,46 m²
0.13	Pomieszczenie gospodarcze	6,26 m²
0.14	Przedsionek	7,08 m²
0.15	Biuro	10,75 m²
0.16	Chłodnia	18,91 m²
0.17	Szatnia	9,32 m²
0.18	Magazyn produktów	9,68 m²
0.19	Pomieszczenie socjalne	9,87 m²
0.20	Magazyn	1,93 m²
0.21	Przedsionek	3,52 m²
0.22	Korytarz	55,61 m²
0.23	Przygotowalnia	30,79 m²
0.24	Pracownia warsztatów szkolnych (kuchnia)	91,18 m²
0.25	Magazyn	4,80 m²
0.26	Klatka schodowa	7,92 m²
0.27	Magazyn	4,44 m²
0.28	Korytarz	5,82 m²
0.29	Przedsionek	2,21 m²
0.30	WC	1,53 m²
0.31	Korytarz	5,30 m²
0.32	Przedsionek	4,61 m²
0.33	Pomieszczenie na odpadki	6,73 m²
0.34	Zmywalnia na potrzeby pracowni warsztatów szkolnych (kuchni)	17,32 m²
0.35	Rozdzielnia na potrzeby pracowni warsztatów szkolnych (kuchni)	18,98 m²
0.36	Pracownia obsługi gości	169,83 m²
0.37	Biuro	17,42 m²
	RAZEM =	**654,66 m²**

UWAGA:

WSZYSTKIE ISTNIEJĄCE DRZWI WEWNĘTRZNE PRZEZNACZONO DO WYMIANY NA NOWE. ILOŚĆ POSZCZEGÓLNYCH DRZWI PRZEWIDZIANO W KOSZTORYSIE.

PODANE NA RYSUNKU WYMIARY DRZWI SĄ WYMIAREM UŻYTKOWYM. A OTWARCIE SKRZYDŁA NIE MOŻE ZAWĘŻAĆ TYCH WYMIARÓW. WYMIAR OTWORU W MURZE I STOLARKI UWZGLĘDNIAJĄCY LUZY MONTAŻOWE NALEŻY UZGODNIĆ Z PRODUCENTEM TAK, BY UZYSKAĆ WYMAGANE UŻYTKOWE SZEROKOŚCI I WYSOKOŚCI PRZEJŚCIA.

Branża:	Architektura
Projektant:	**mgr inż. arch. Tomasz Blinowski** uprawnienia budowlane do projektowania bez ograniczeń w specjalności architektonicznej nr ewid. SW-34/2007
Sprawdzający:	**mgr inż. architekt Jarosław Wacławik** uprawnienia budowlane w specjalności architektonicznej do projektowania i kierowania robotami budowlanymi bez ograniczeń nr MPOU/055/2015
Opracowane:	mgr inż. arch. Agata Sikońska
Obiekt:	Budynki Zespołu Szkół Zawodowych im. Kazimierza Pułaskiego
Adres:	dz. nr 153/16, 1567, obręb Gorlice, m. Gorlice
Inwestor:	POWIAT GORLICKI ul. Biecka 3 38 - 300 Gorlice
Data: 2021.03	Skala: 1:50 Nr rys: 2
Nazwa rysunku:	RZUT PARTERU BUDYNEK SALI GIMNASTYCZNEJ I WARSZTATÓW GASTRONOMICZNYCH
Stadium:	PROJEKT BUDOWLANY
Kod rysunku:	ZS.02.002
Jednostka projektowa:	F-PROJEKT mgr inż. Marek Fijałkowski, tel. 606 702 851 33-300 Nowy Sącz, ul. Słowacka 31