


# PRZEKÓJ H-H

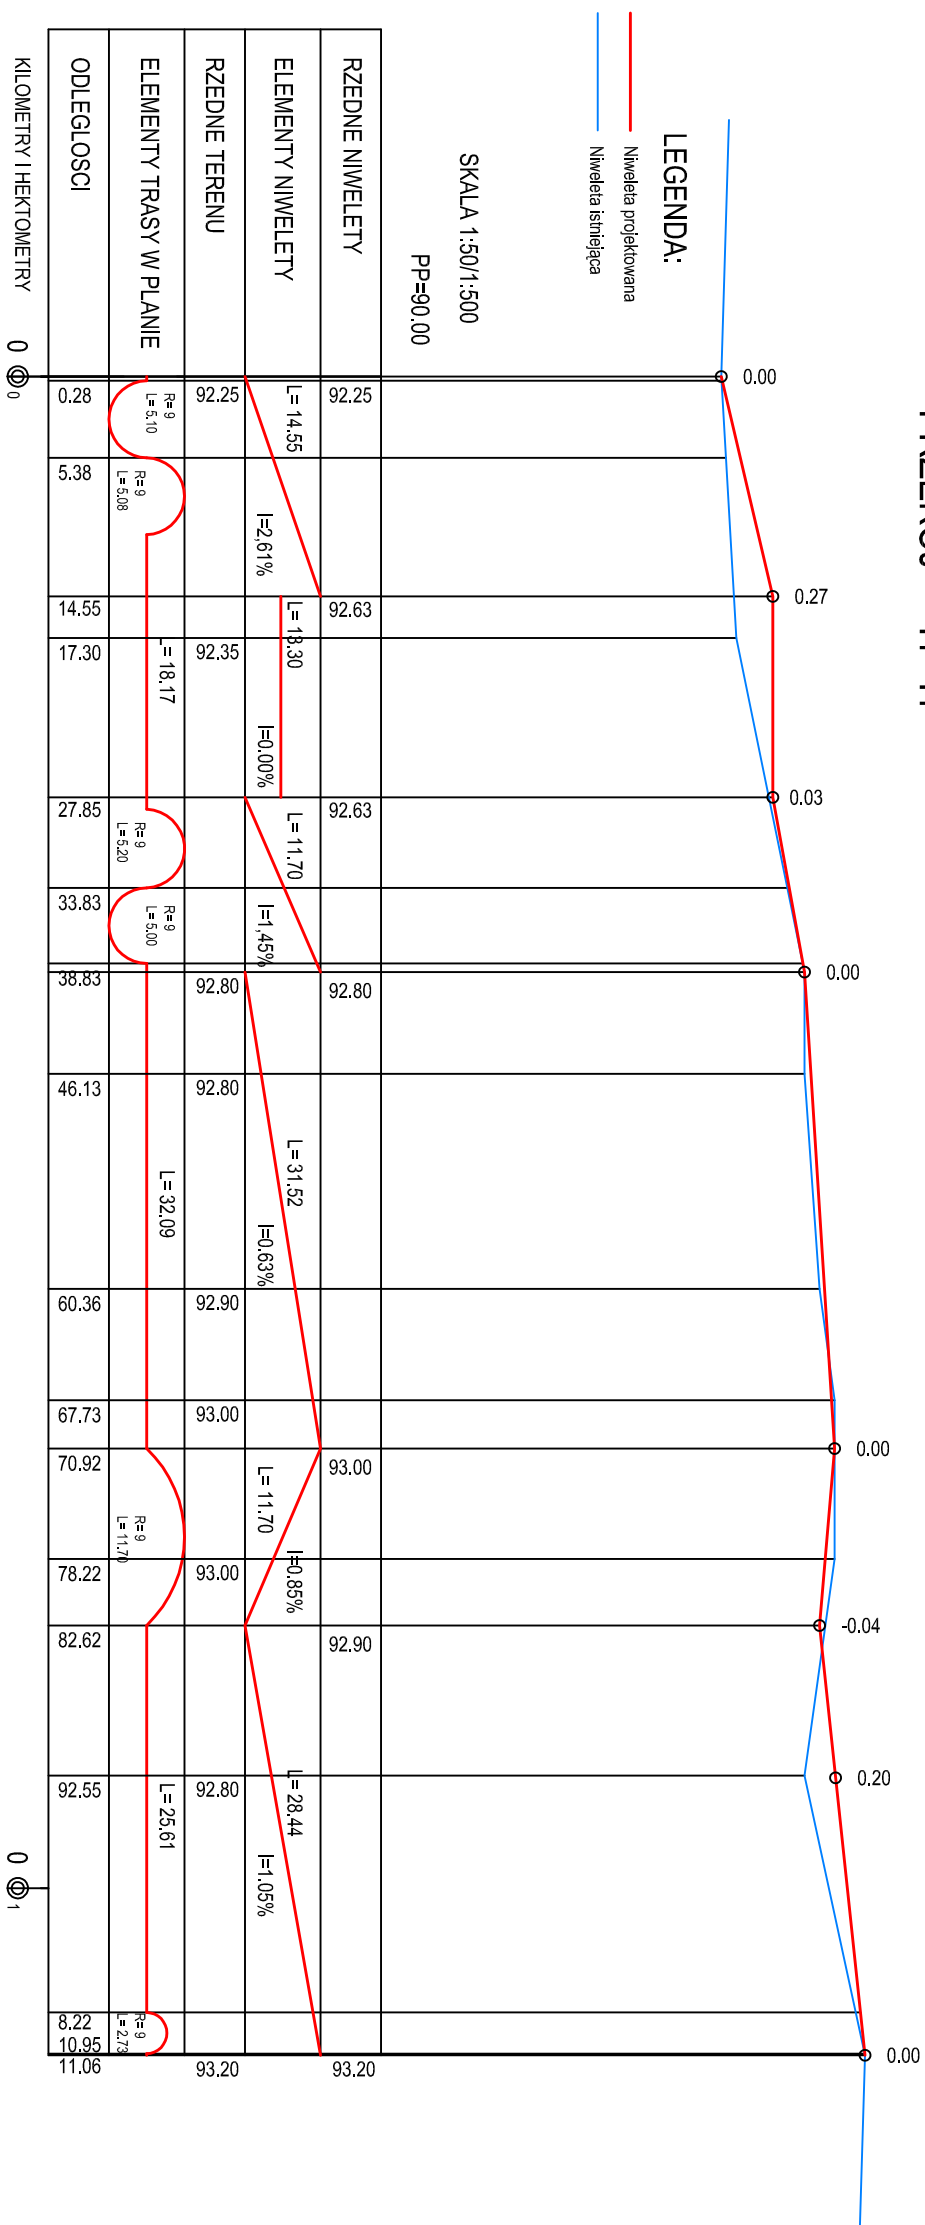

# PROJEKT BUDOWLANY

## PROJEKT TECHNICZNY

W. B. 124K

W. BLAZAK

21

Jednostka projektowa:	Wojciech Błaszczak Architekt 60-359 Poznań, ul. Zbąszyńska 2/12 tel. 61 867 24 88, kom. 500 063 994 www.pracownia21.pl
Inwestor:	Gmina Rokietnica ul. Golecińska 1 62-090 Rokietnica
Opiekt:	Rozbudowa i przebudowa budynku Szkoły Podstawowej w Rokietnicy wraz z instalacjami i urządzeniami technicznymi oraz pozostałe niezbędne infrastruktura techniczna, na terenie działek nr ewid. 56/3, 56/5 i 62/5 obręb Rokietnica, gm. Rokietnica, jednostka ewid. Rokietnica
Branża:	DRUGI
Tytuł rysunku:	Przekroje normalne, szceg. konstr.
Projektant:	mgr inż. Jakub Fraszewski
Sprawdzający:	mgr inż. Stanisław Semrau
Data:	05.05.2021