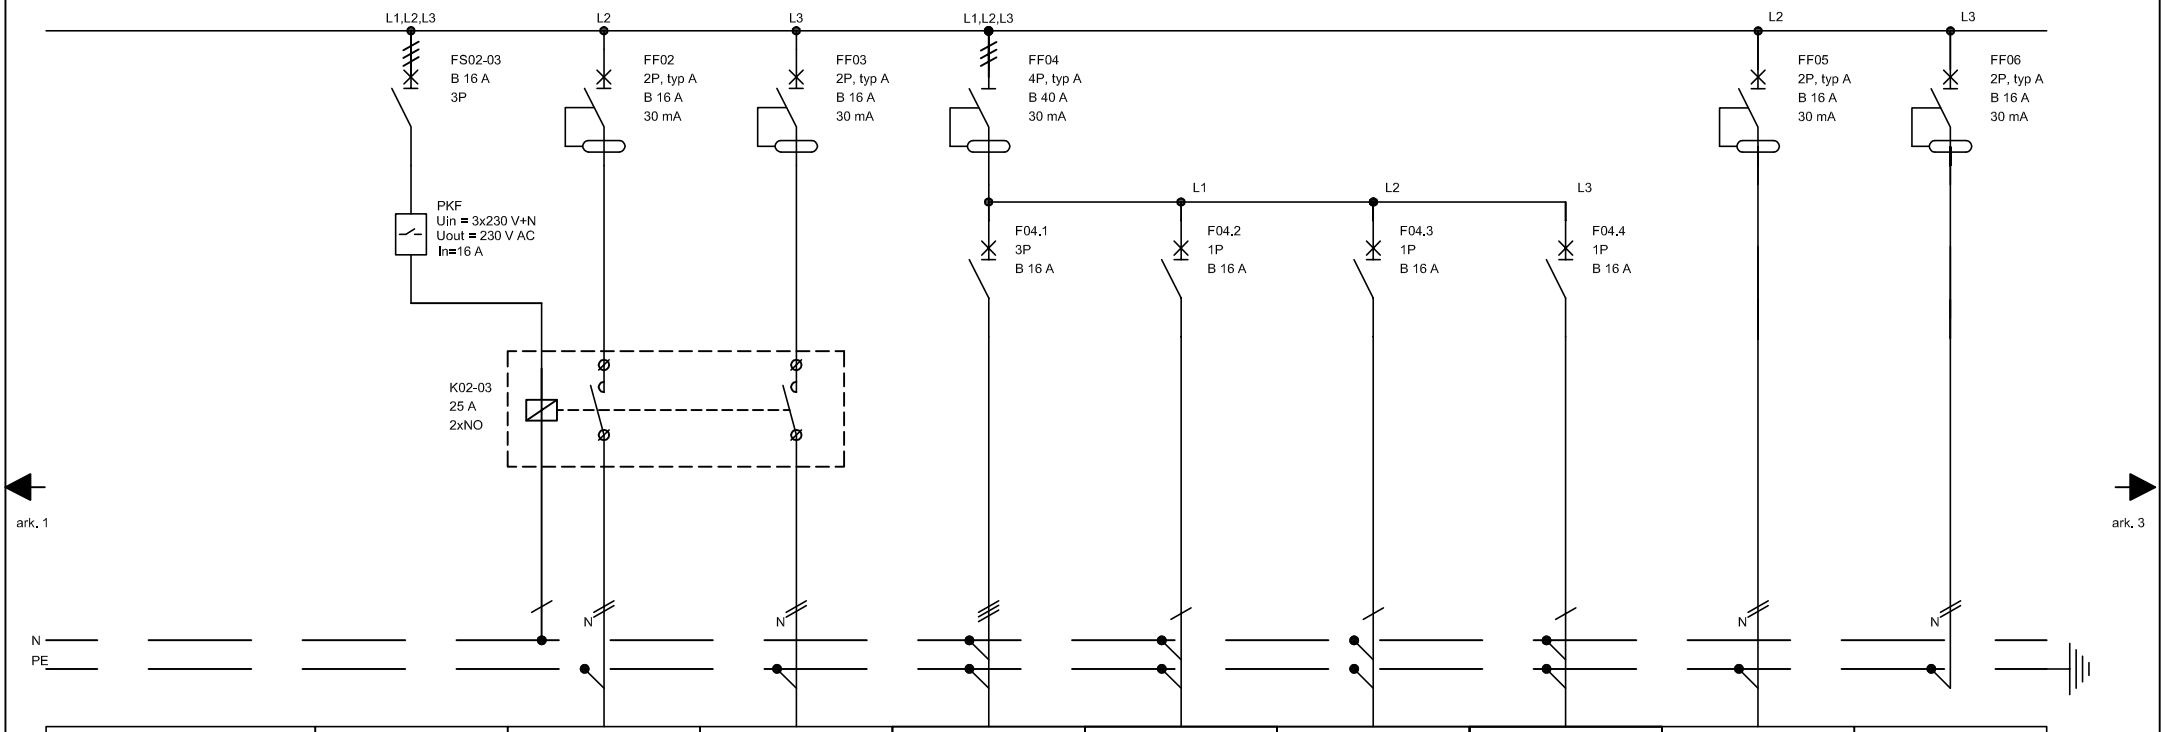

Oznaczenie zabezpieczenia	FS02-03	FF02	FF03	F02.1	F02.2	F02.3	F02.4	FF05	FF06
Oznaczenie obowdu		O.05	O.06	G01	G02	G03	G04	G05	.
Nazwa odbioru	Sterowanie oświetleniem awaryjnym	Oświetlenie awaryjne obwód O.05	Oświetlenie awaryjne ewakuacyjne obwód O.06	Wypust 400 V AC - płyta indukcyjna obwód G01 (ewentualnie z fazy L3 zasilanie okapu)	Gniazda wtyczkowe 230 V AC obwód G02	Gniazda wtyczkowe 230 V AC obwód G03	Gniazda wtyczkowe 230 V AC obwód G04	Gniazda wtyczkowe 230 V AC obwód G05	Rezerwa
Moc zainstalowana Pi [W]		11	3	10000	3000	3000	3000	3000	.
Moc szczytowa Ps [W]		11	3	6000	2000	1000	2000	600	.
Typ przewodu		N2XH-J 5x1,5	N2XH-J 5x1,5	N2XH-J 5x2,5	N2XH-J 3x2,5	N2XH-J 3x2,5	N2XH-J 3x2,5	N2XH-J 3x2,5	.

UKŁAD SIECI TN-S

INWESTOR Gmina Rokietnica
ul. Golęcińska 1
62-090 Rokietnica

WYKONAWCA WOJCIECH BŁASZAK ARCHITEKT
ul. Zbąszyńska 21/2
60-359 Poznań
www.pracownia21.pl

NAZWA I ADRES OBIEKTU BUDOWLANEGO

Rozbudowa i przebudowa budynku Szkoły Podstawowej w Rokietnicy wraz z instalacjami i urządzeniami technicznymi oraz pozostałą niezbędną infrastrukturą techniczną, na terenie działek nr ewid. 56/3, 56/5 i 62/3 obręb Rokietnica, gm. Rokietnica, jednostka ewid. Rokietnica

TYTUŁ RYSUNKU

SCHEMAT ZASADNICZY I ELEWACJA ROZDZIELNICY STOŁÓWKI RS

Opracował mgr inż. Adam Rajkowski	Uprawnienia WKP/0188/PWOE/09	Podpis	
Projektował mgr inż. Adam Rajkowski	Uprawnienia WKP/0188/PWOE/09	Podpis	
Sprawdził mgr inż. Andrzej Szwed-Michalski	Uprawnienia WKP/0129/POOE/06	Podpis	
FAZA	Projekt Budowlany Projekt Techniczny	Arkusz	1/3
DATA	MAJ 2022	Nr rys.	E-104