
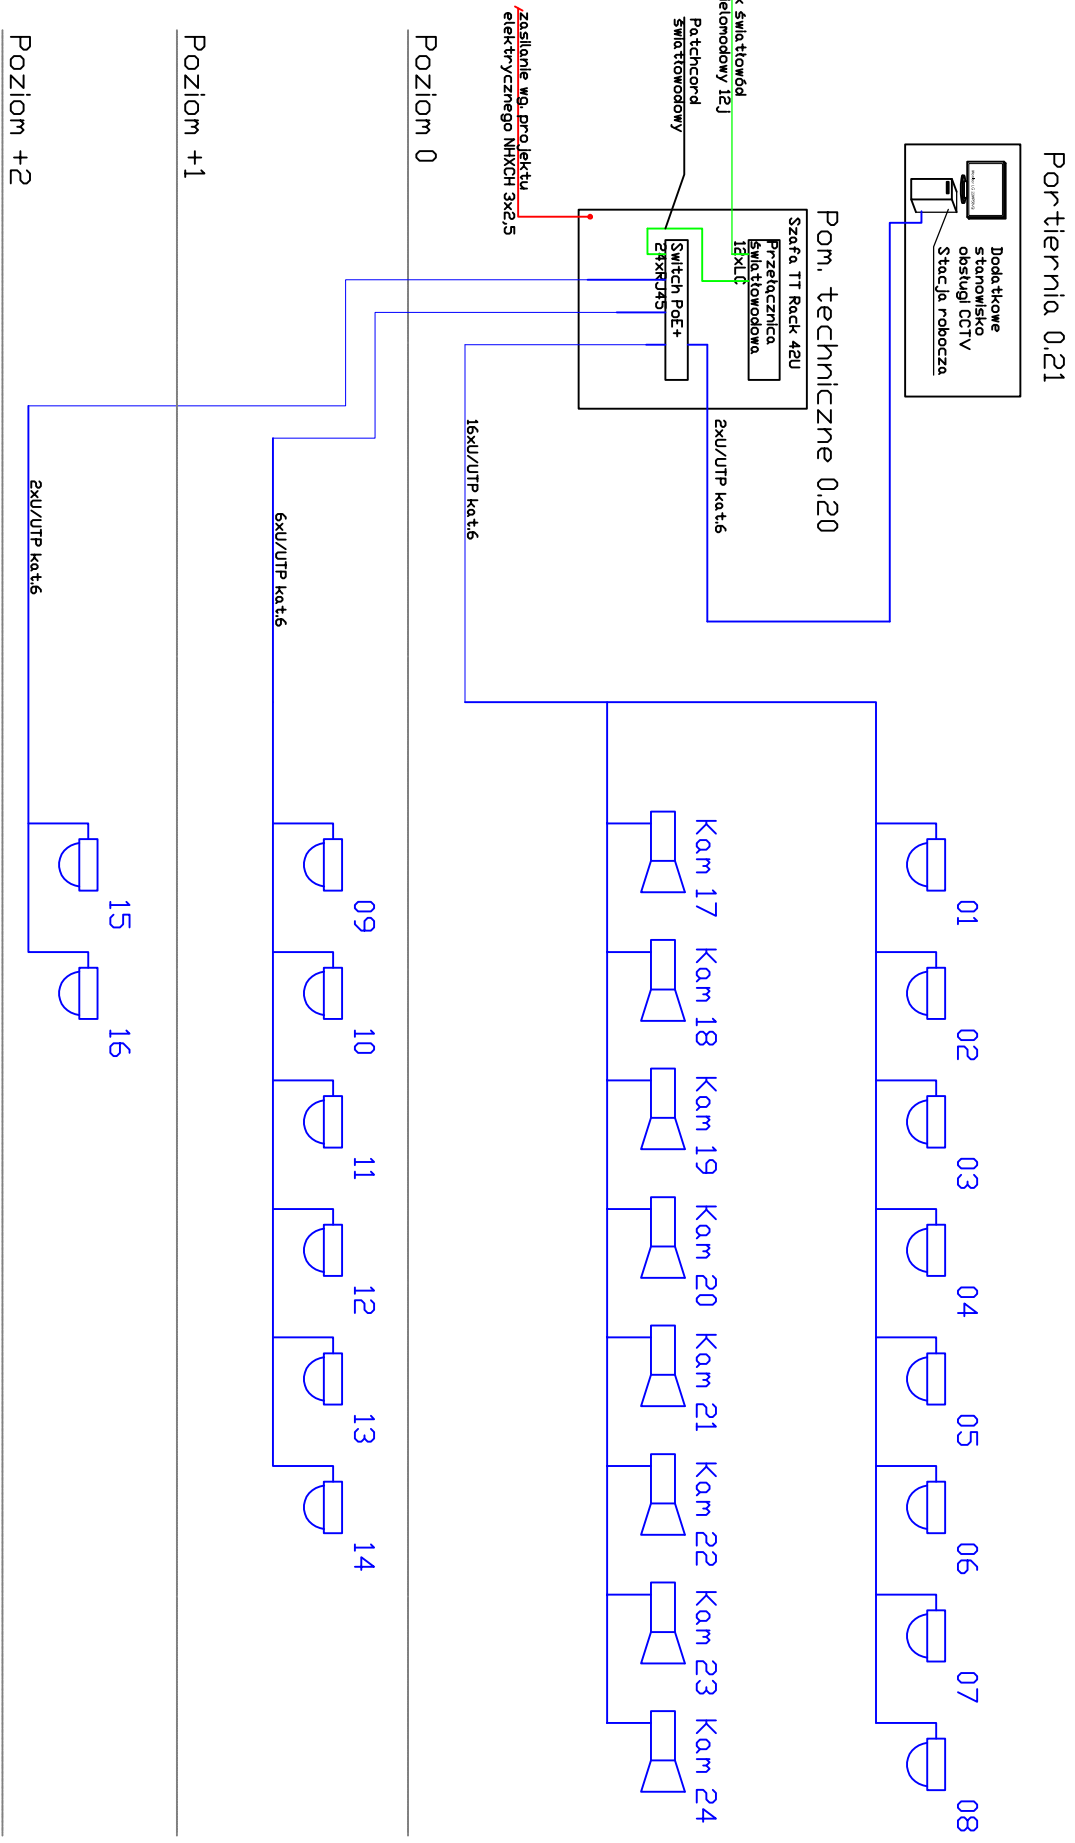



Istniejący budynek Gimnazjum

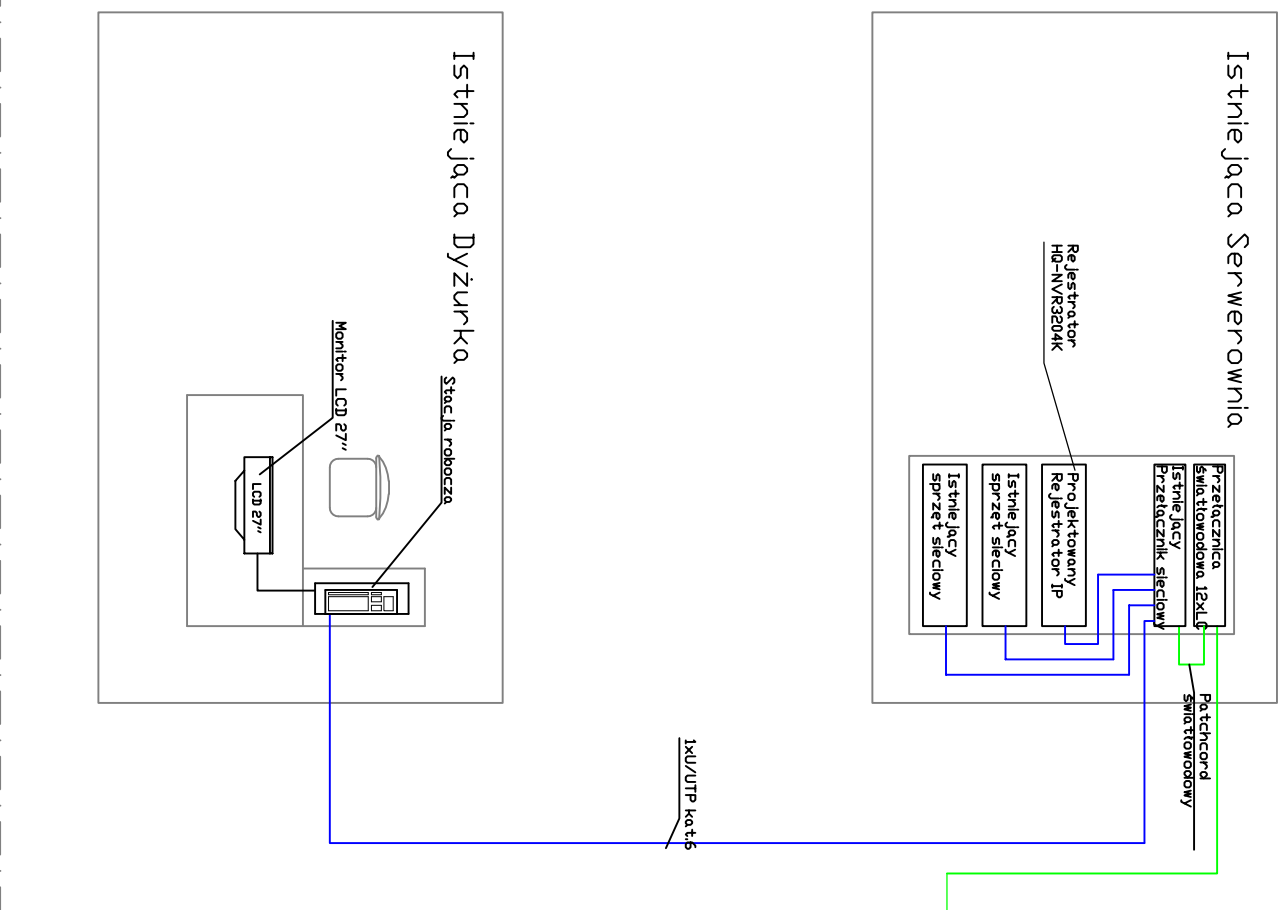

±0,00 = 68,32 m n.p.m.
PROJEKT TECHNICZNY

W. BLAZAK
praceownia 21

| | | | |
|-----------------------|--|-----------------------|---|
| Jednostka projektowa: | Wojciech Błaszczak Architekt 60-356 Poznań, ul. Zbąszczyńska 21/2 tel. 61 867 24 88, kom. 500 063 994 www.pracownia21.pl | | |
| Investor: | Gmina Rokietnica ul. Gołępińska 1 62-090 Rokietnica | | |
| Obiekt: | Rozbudowa i przebudowa budynku Szkoły Podstawowej w Rokietnicy wraz z instalacjami i urządzeniami technicznymi oraz pozostała niezrealizowana infrastruktura techniczna, na terenie działek nr ewid. 56/3, 56/5 i 62/3 objętych Rokietnica, gm. Rokietnica, jednostka ewid. Rokietnica | | |
| Branża: | ELEKTRYCZNA | Skala | 1:100 |
| Tytuł rysunku: | INSTALACJA CCTV -SCHEMAT | nr rys. | E-30 |
| Projektant: | mgr inż. Andrzej Łuczak | uprawnienia: | podpis: |
| Sprawdzający: | mgr inż. Adam Rajkowski | WKP/0389/ POO17/09 |  |
| Opracowanie: | mgr inż. Adam Rajkowski | WKP/0188/ PW0E/09 | |
| Data: | 05.2022 | | |