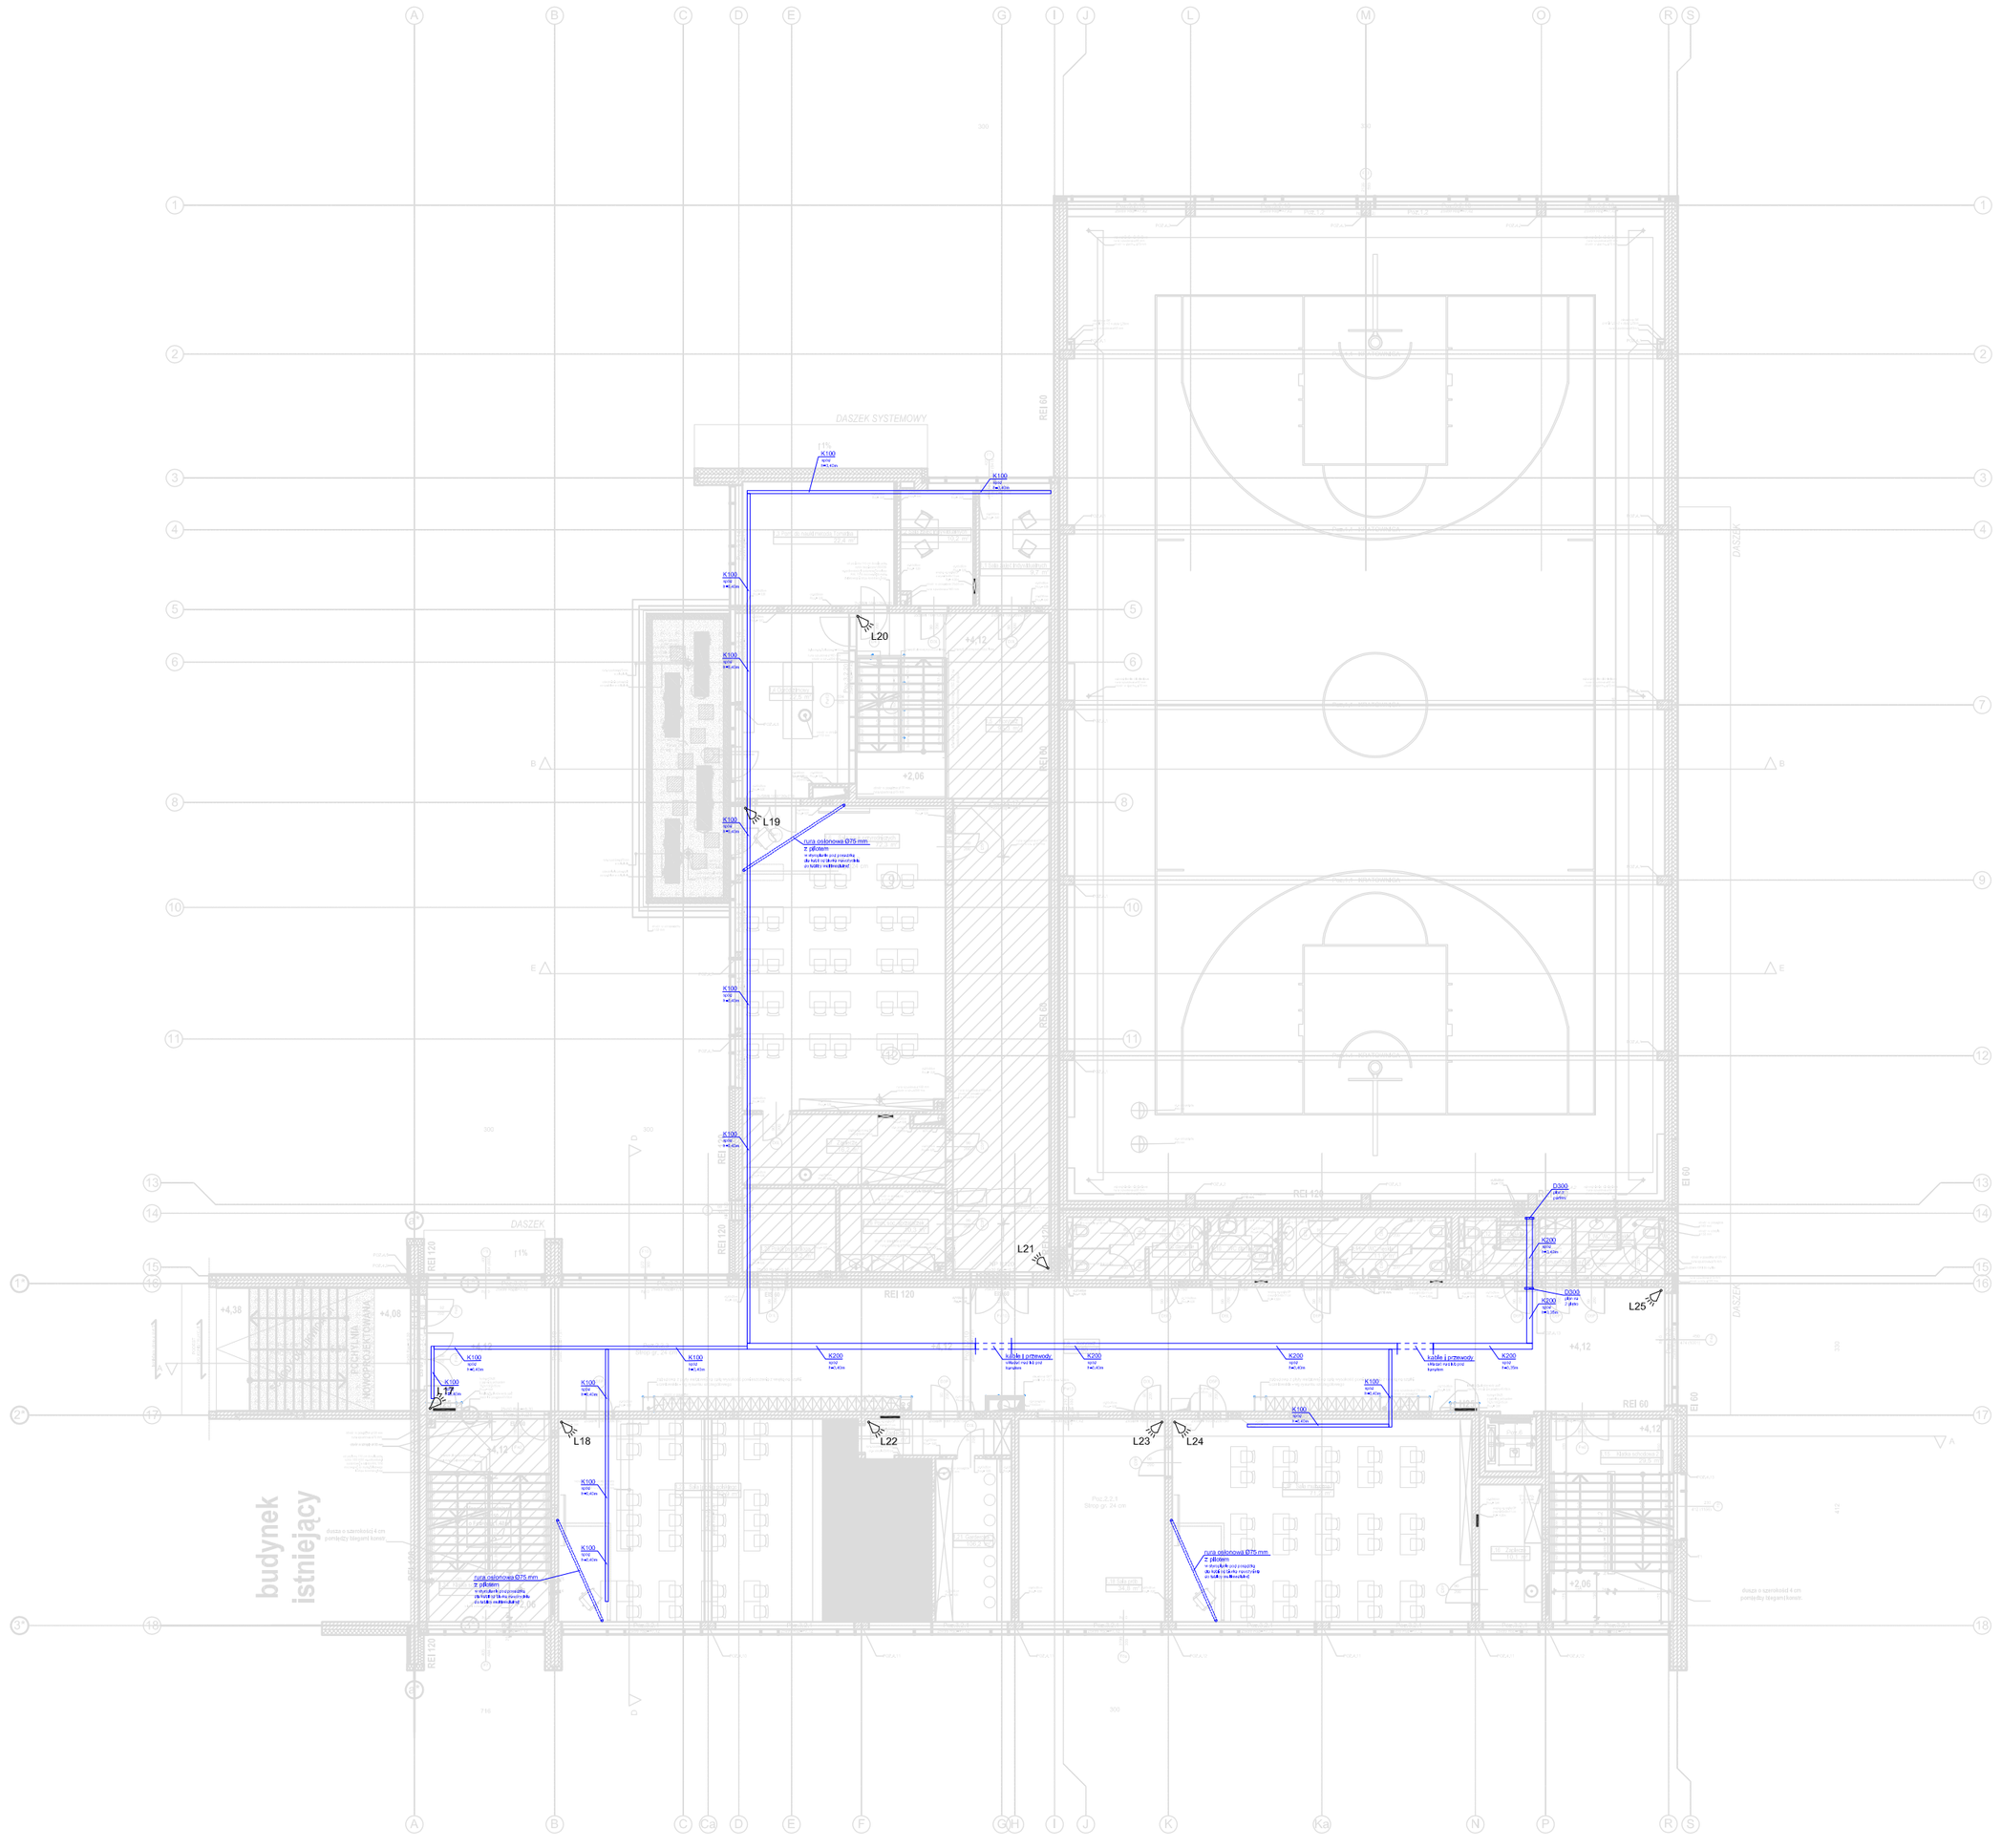

LEGENDA

TT - Szafa teletechniczna 600x600, 42U

CA1 - Moduły rozszeżeń linii Satel w obudowie

- Czujnik PIR Satel Aqua Pro

M01 - Klawiatura sterująca LCD

PK - Puszka łączeniowa

- Sygnalizator optyczno-akustyczny

L25 - numer elementu

Instalacje teletechniczne

D300 - pionowa drabina kablowa o szerokości 300 mm (np DKP300H50 BAKS)

D200 - pionowa drabina kablowa o szerokości 200 mm (np DKP200H50 BAKS)

K200 - koryto kablowe o szerokości 200 mm (np KDS200H35 BAKS)

K100 - koryto kablowe o szerokości 100 mm (np KDS100H35 BAKS)

- rura osłonowa AROT Ø50

UWAGI DO INSTALACJI ELEKTRYCZNYCH:

1. Instalację należy wykonywać zgodnie z normą PN-HD 60364.
2. Jako ochronę podstawową od porażeń prądem elektrycznym zastosowano izolowanie części czynnych (wg. PN-HD 60364-4-41).
3. Jako ochronę dodatkową zastosowano szybkie wyłączenie zasilania poprzez zastosowanie wyłączników nadprądowych i różnicowoprądowych (wg. PN-HD 60364-4-41).
4. Dla instalacji wewnętrznych stosować wyłącznie przewody typu YDYżo o poziomie izolacji 450/750 V.
5. Poziome i pionowe ciągi instalacji elektrycznych i teletechnicznych prowadzić pod tynkiem (minimalna warstwa tynku 5 mm) oraz wewnątrz ścian GK.
6. Intslację SSWiN wykonać przewodem YTDY 3x2x0,5 (5x2x0,5)
7. Instalację układać w korytach instalacji teletechnicznych oraz podtynkowo w rurkach RL oraz w peszlu.
8. Po wykonaniu instalacji należy przeprowadzić jej pomiary. Wyniki zestawić w protokołach pomiarowych.

±0,00 = 68,32 m n.p.m.

PROJEKT TECHNICZNY

W. BLASZAK PRACOWNIA 21

Jednostka projektowa:	Wojciech Błaszak Architekt 60-359 Poznań, ul. Zbąszyńska 21/2 tel. 61 867 24 88, kom. 500 063 994 www.pracownia21.pl		
Inwestor:	Gmina Rokietnica ul. Golęcińska 1 62-090 Rokietnica		
Obiekt:	Rozbudowa i przebudowa budynku Szkoły Podstawowej w Rokietnicy wraz z instalacjami i urządzeniami technicznymi oraz pozostałą niezbędną infrastrukturą techniczną, na terenie działek nr ewid. 56/3, 56/5 i 62/3 obręb Rokietnica, gm. Rokietnica, jednostka ewid. Rokietnica		
Branża:	**ELEKTRYCZNA**	Skala	1:200
Tytuł rysunku:	INSTALACJA SSWiN - PIĘTRO+1	nr rys.	E-42
		uprawnienia:	podpis:
Projektant:	**mgr inż. Andrzej Łuczak**	**WKP/0389/ POOT/09**	
Sprawdzający:	**mgr inż. Adam Rajkowski**	**WKP/0188/ PWOE/09**	
Opracowanie:	**mgr inż. Adam Rajkowski**		
Data:	05.2022		