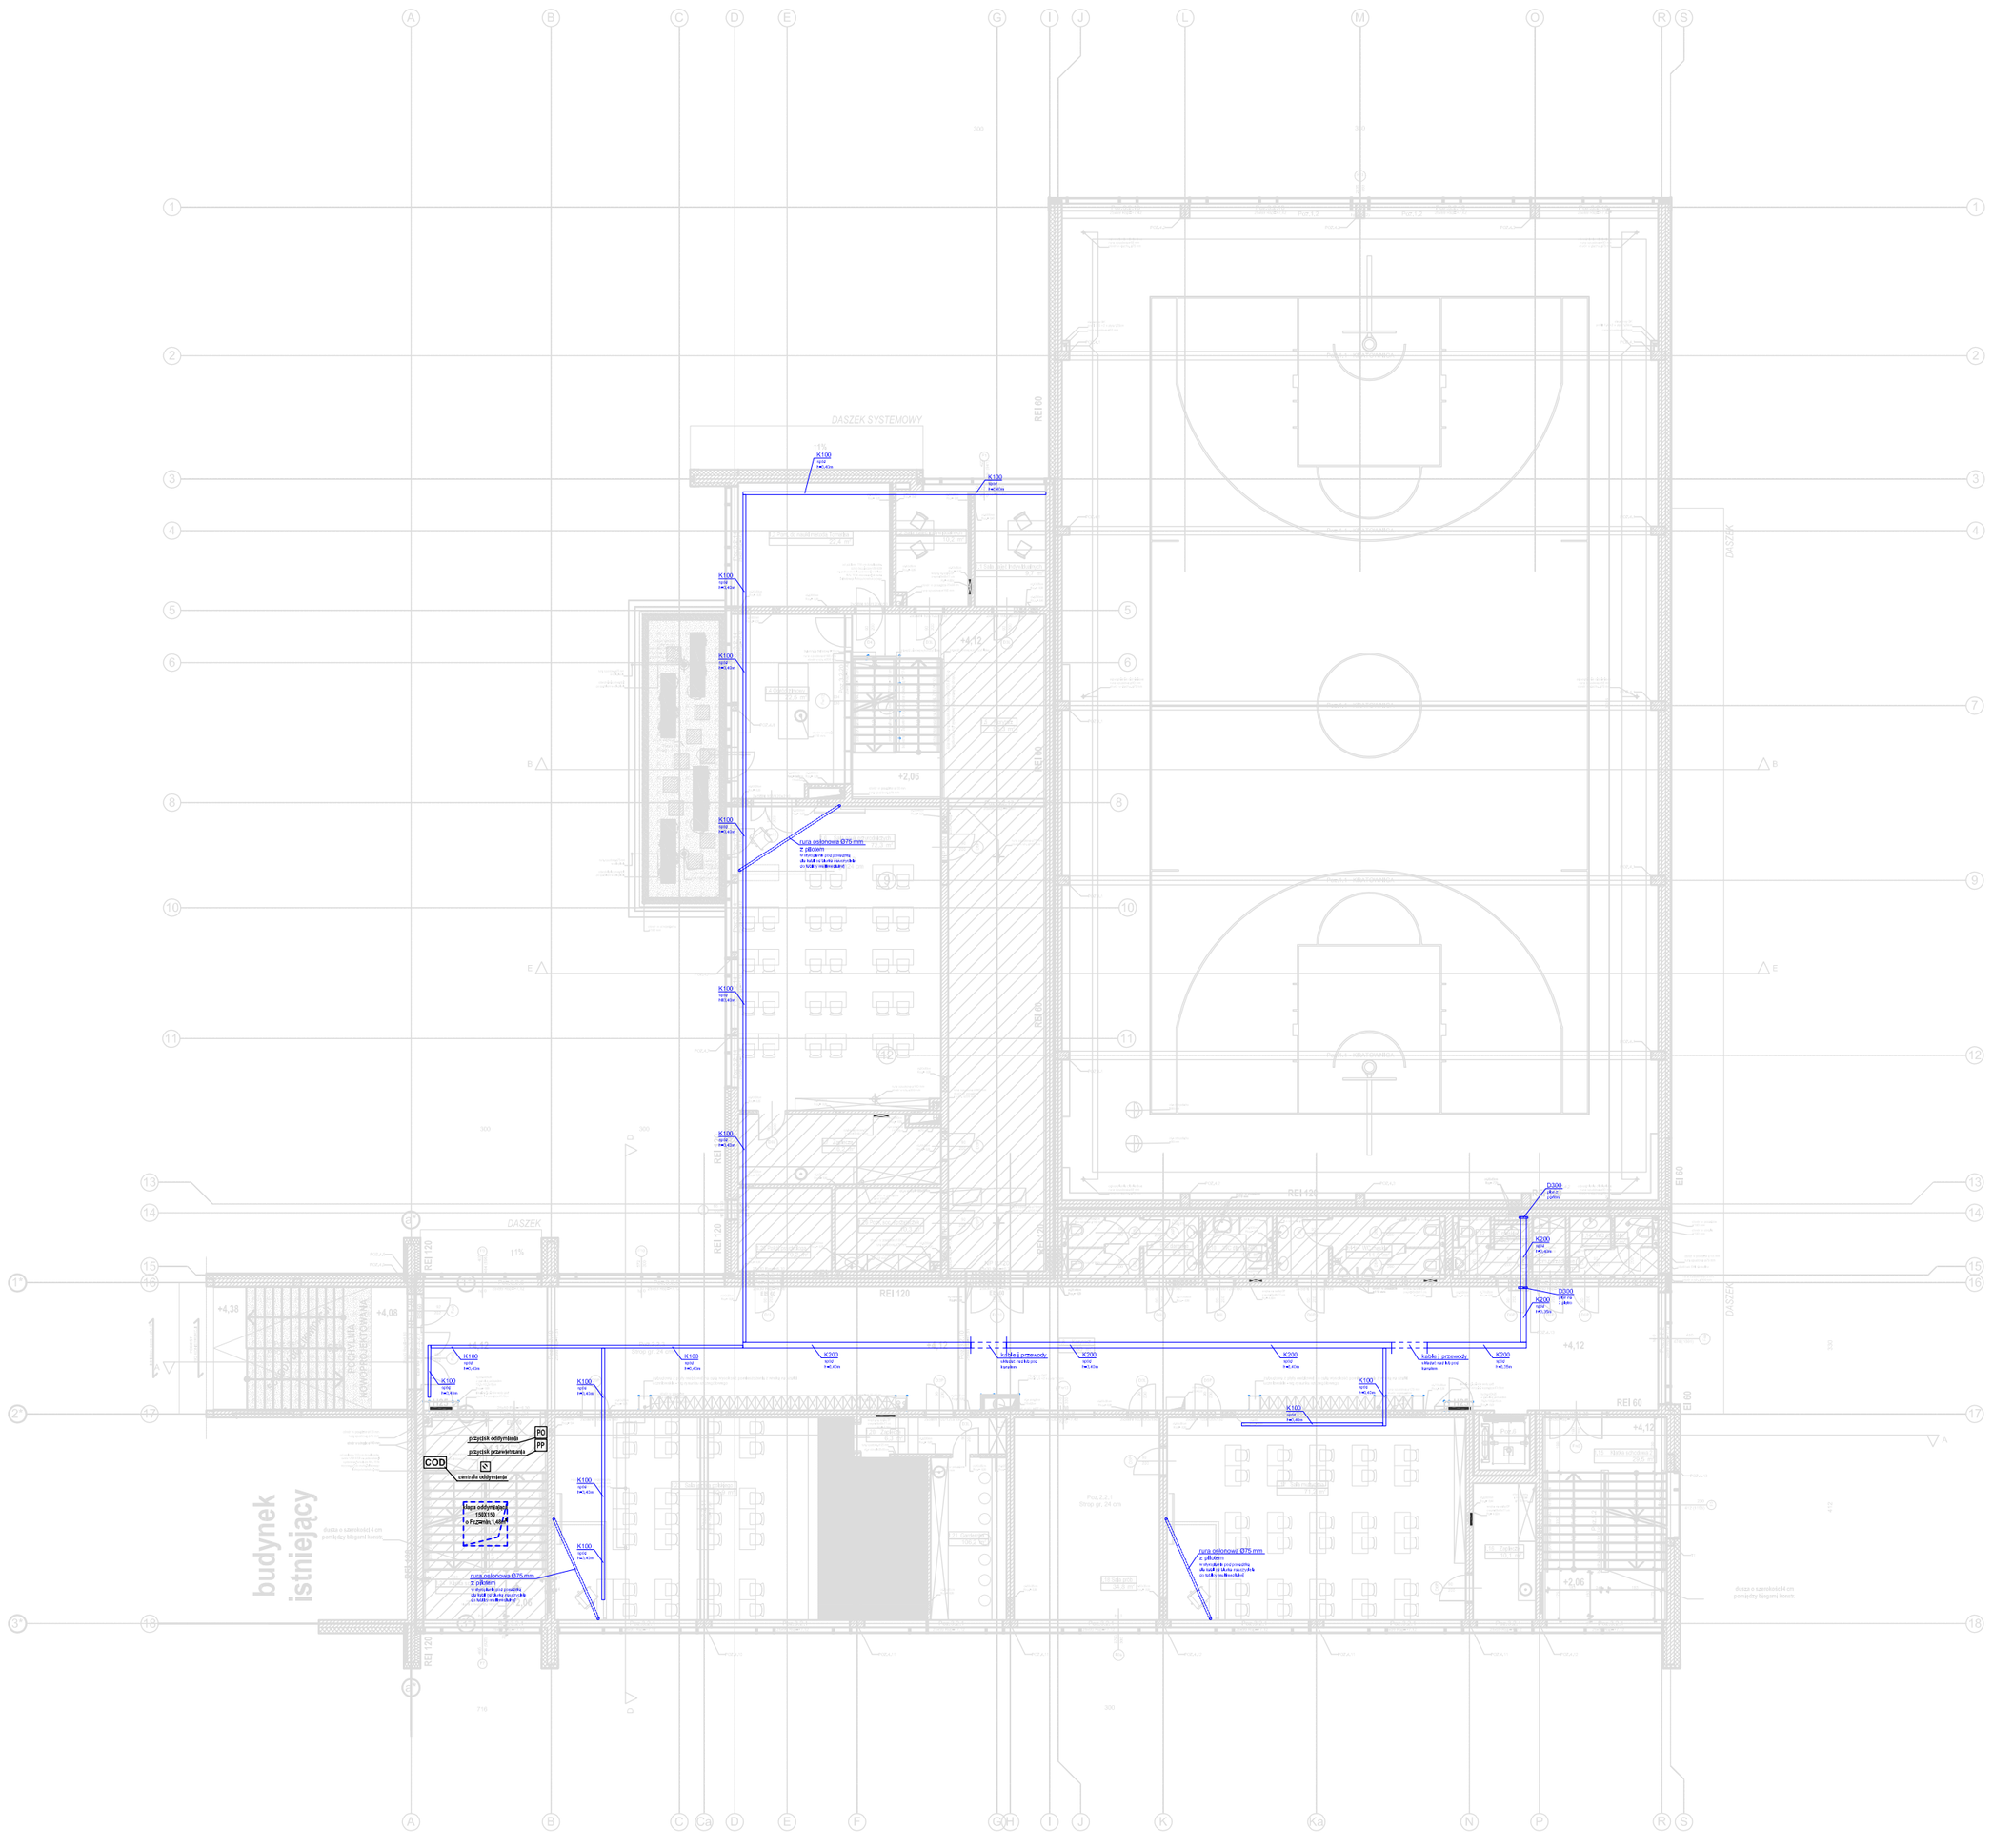

COD Centrala oddymiania RZN4408M

PO przycisk oddymiania

PP przycisk przewietrzania (opcjonalnie)

optyczny czujnik dymu

M siłownik drzwiowy/okienny

M siłownik klapy oddymiania

puszka łączeniowa PIP-2A

elektrozaczep rewersyjny (w zakresie dostawcy drzwi)

UWAGI

Skrzydła czynne drzwi napowietrzających wyposażone w siłowniki elektryczne sterowane z centralki oddymiania.

Drzwi wyposażone w elektrozamek rewersyjny 24V sterowany z centrali oddymiania poprzez moduł pomocniczego przekaźnika umożliwiający automatyczne jego zwolnienie w przypadku wykrycia pożaru.

Drzwi po otwarciu utrzymywane w pozycji otwartej. Do automatycznego otwierania drzwi napowietrzających przewidziano zastosowanie siłowników typ HVC500/600, 24V/1,4A (lub równoważne)

Okna napowietrzające o wymiarach 1200x800 i 1200x2000 wyposażone w siłowniki S08B-300 i G26H-750 (lub równoważne) o kącie otwarcia 60 stopni. Siłowniki dostarczane razem z oknami.

UWAGA: Wybór siłowników oraz dostawcy systemu oddymiania uzgodnić z Zamawiającym na etapie wykonastwa.

±0,00 = 68,32 m n.p.m.

PROJEKT TECHNICZNY

Jednostka projektowa:	Wojciech Błaszak Architekt 60-359 Poznań, ul. Zbąszyńska 21/2 tel. 61 867 24 88, kom. 500 063 994 www.pracownia21.pl		
Inwestor:	Gmina Rokietnica ul. Golęcińska 1 62-090 Rokietnica		
Obiekt:	Rozbudowa i przebudowa budynku Szkoły Podstawowej w Rokietnicy wraz z instalacjami i urządzeniami technicznymi oraz pozostałą niezbędną infrastrukturą techniczną, na terenie działek nr ewid. 56/3, 56/5 i 62/3 obręb Rokietnica, gm. Rokietnica, jednostka ewid. Rokietnica		
Branża:	**ELEKTRYCZNA**	Skala	1:200
Tytuł rysunku:	INSTALACJA ODDYMIANIA - PIĘTRO+1	nr rys.	E-52
		uprawnienia:	podpis:
Projektant:	**mgr inż. Andrzej Łuczak**	**WKP/0389/ POOT/09**	
Sprawdzający:	**mgr inż. Adam Rajkowski**	**WKP/0188/ PWOE/09**	
Opracowanie:	**mgr inż. Adam Rajkowski**		
Data:	05.2022		