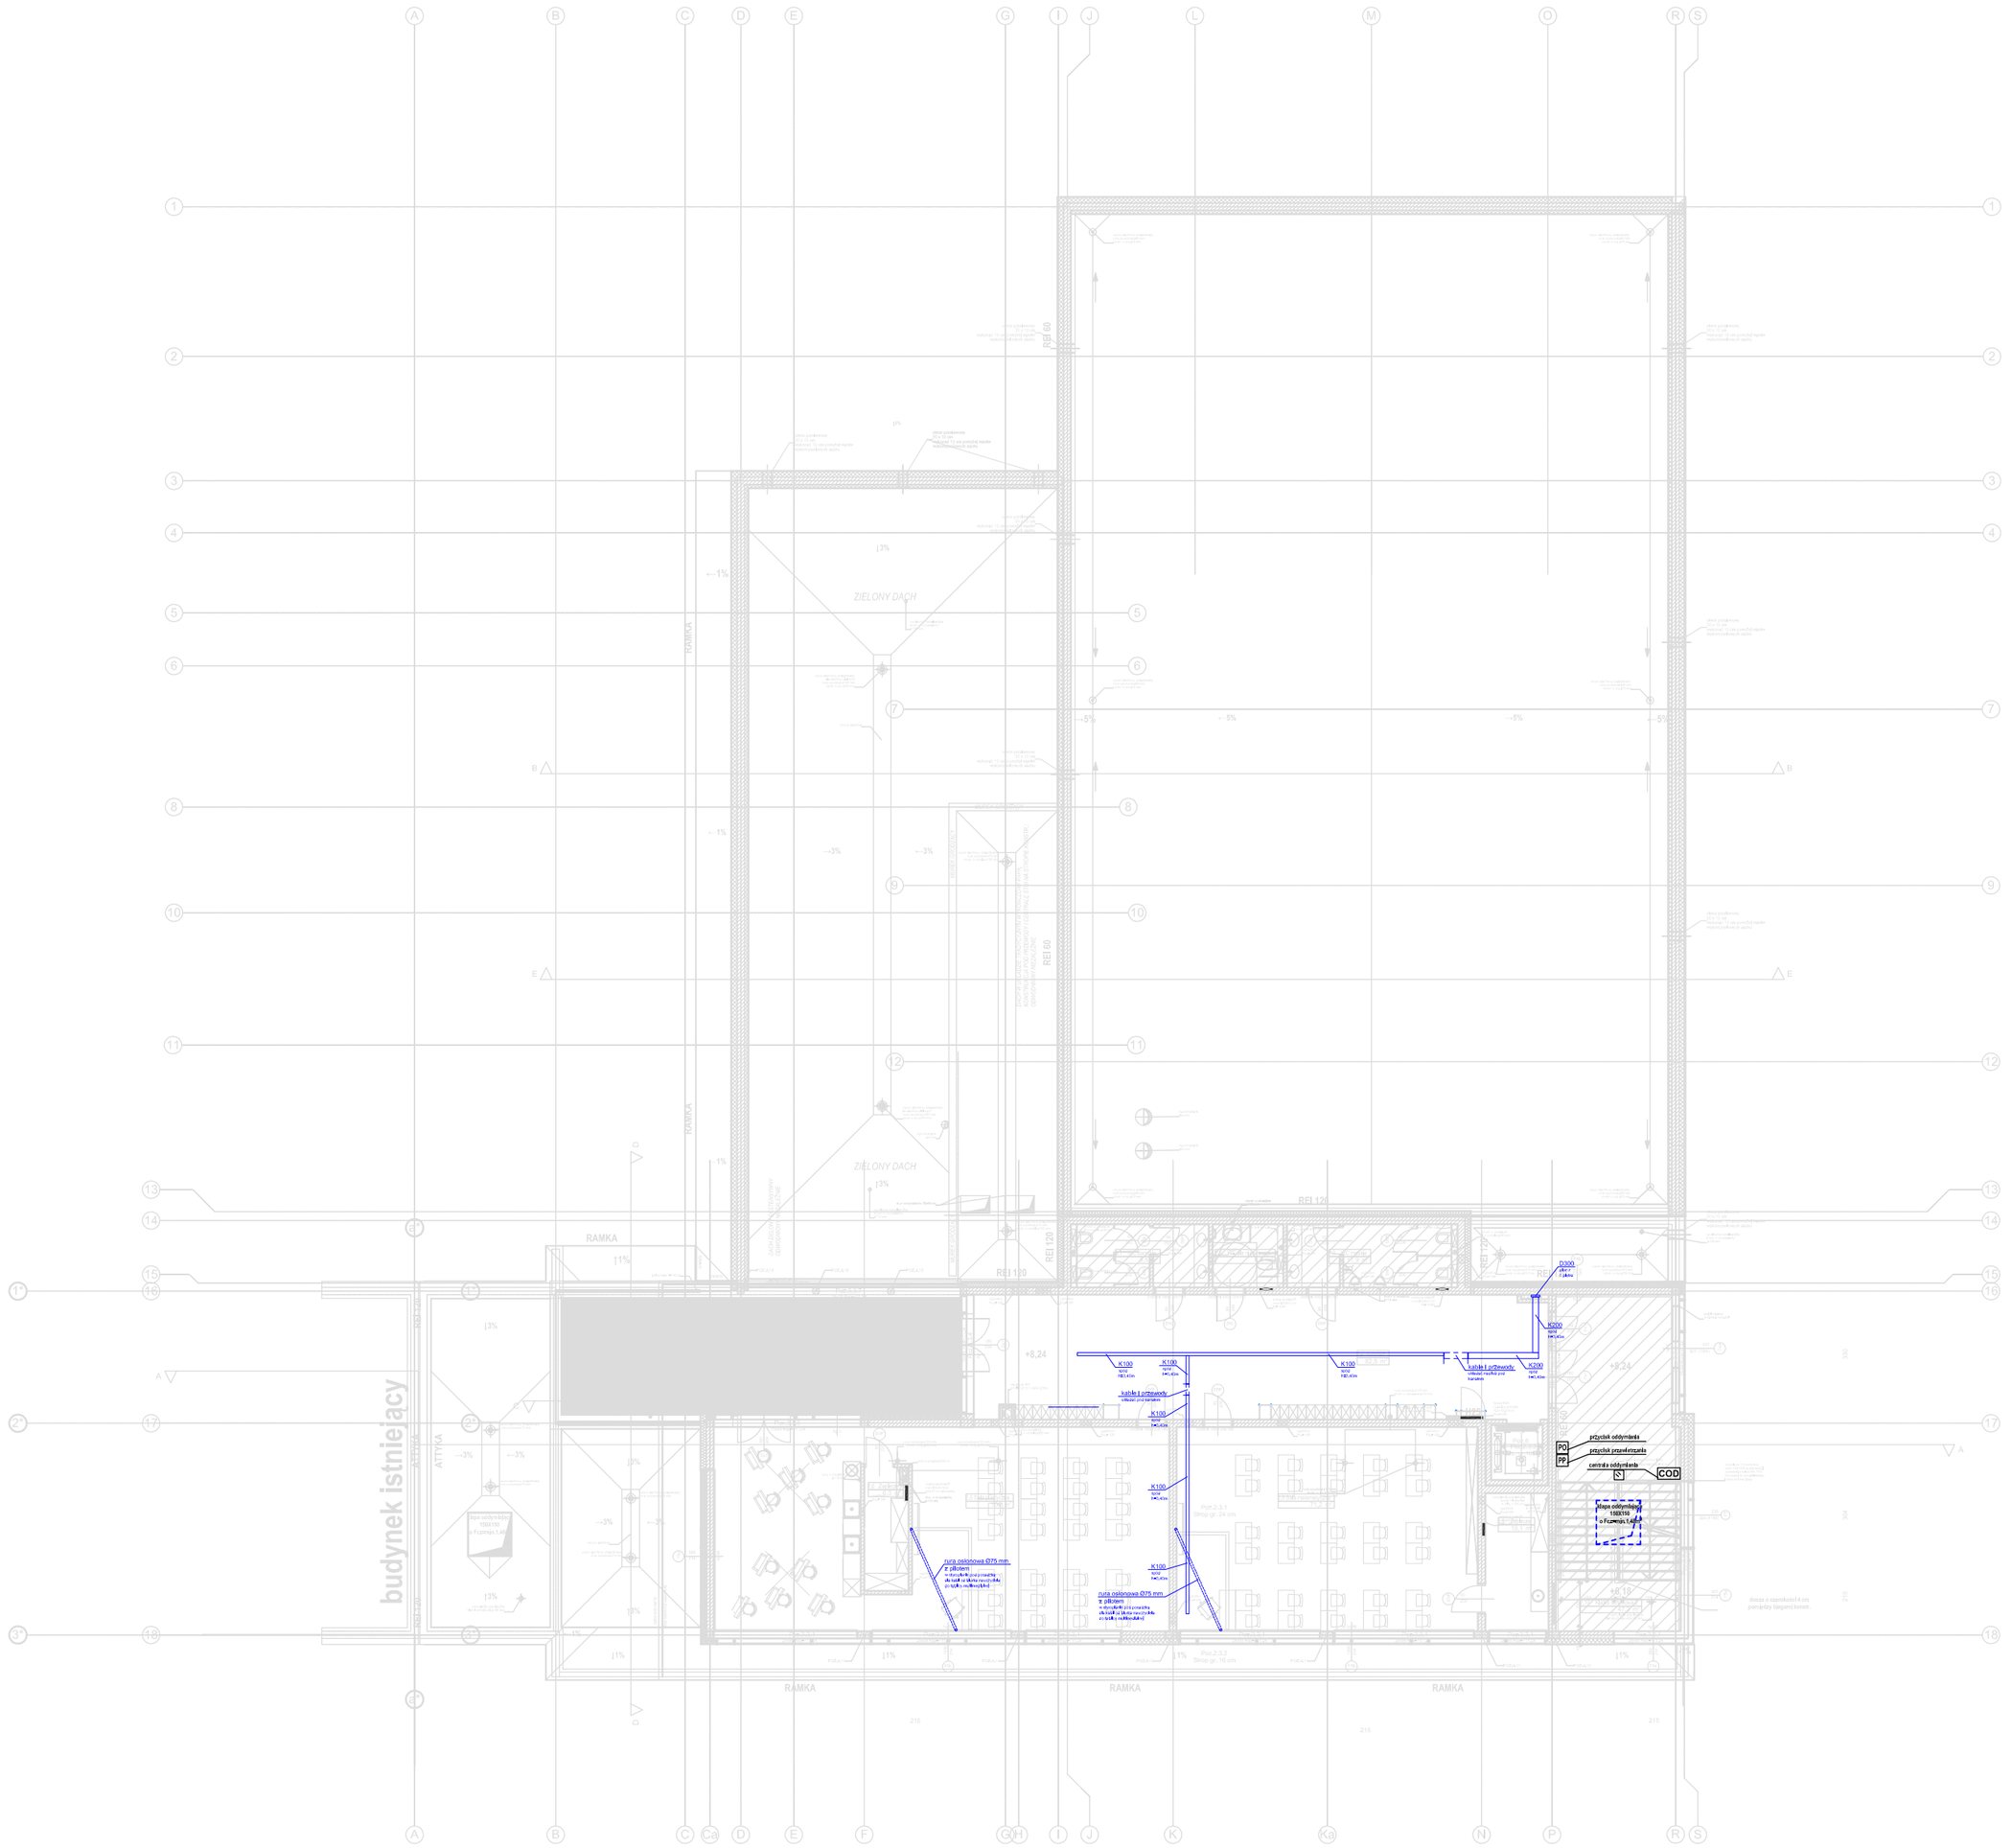
budynek istniejący
ZIELONY DACH
ATTYKA
RAMKA
RAMKA
RAMKA
RW 110
RW 125
RW 150
RW 200
RW 110
RW 110
RW 110