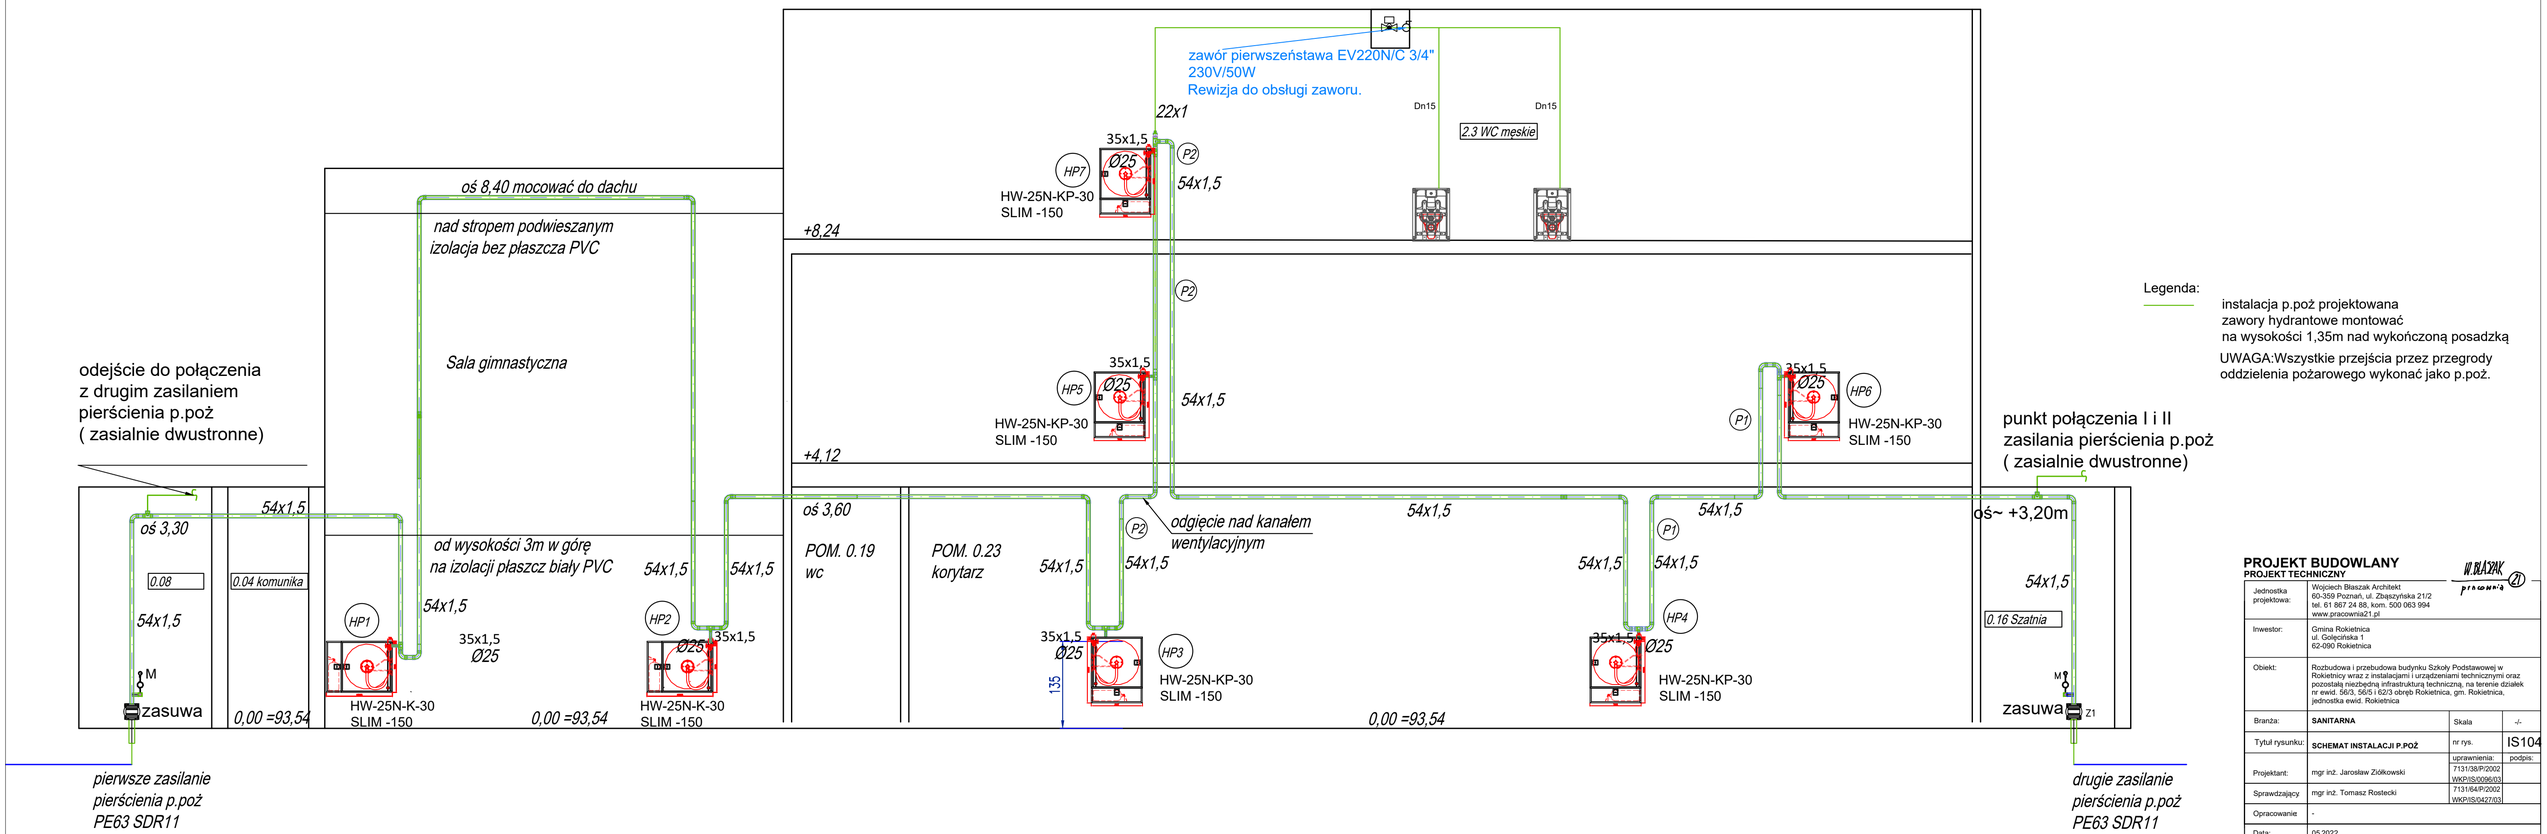

Legenda:

instalacja p.poż projektowana
zawory hydrantowe montować
na wysokości 1,35m nad wykończoną posadzką

UWAGA:Wszystkie przejścia przez przegrody
oddzielenia pożarowego wykonać jako p.poż.

PROJEKT BUDOWLANY
PROJEKT TECHNICZNY

W. BŁASZAK pracownia 21

Jednostka projektowa:	Wojciech Błaszak Architekt 60-359 Poznań, ul. Zbąszyńska 21/2 tel. 61 867 24 88, kom. 500 063 994 www.pracownia21.pl		
Inwestor:	Gmina Rokietnica ul. Goleńiska 1 62-090 Rokietnica		
Obiekt:	Rozbudowa i przebudowa budynku Szkoły Podstawowej w Rokietnicy wraz z instalacjami i urządzeniami technicznymi oraz pozostałą niezbędną infrastrukturą techniczną, na terenie działek nr ewid. 58/3, 56/5 i 62/3 obręb Rokietnica, gm. Rokietnica, jednostka ewid. Rokietnica		
Branża:	**SANITARNA**	Skala	-/-
Tytuł rysunku:	**SCHEMAT INSTALACJI P.POŻ**	nr rys.	IS104
Projektant:	mgr inż. Jarosław Ziółkowski	uprawnienia: 7131/38/P/2002 WKP/IS/0096/03	podpis:
Sprawdzający:	mgr inż. Tomasz Rostecki	7131/64/P/2002 WKP/IS/0427/03	
Opracowanie	-		
Data:	05.2022		