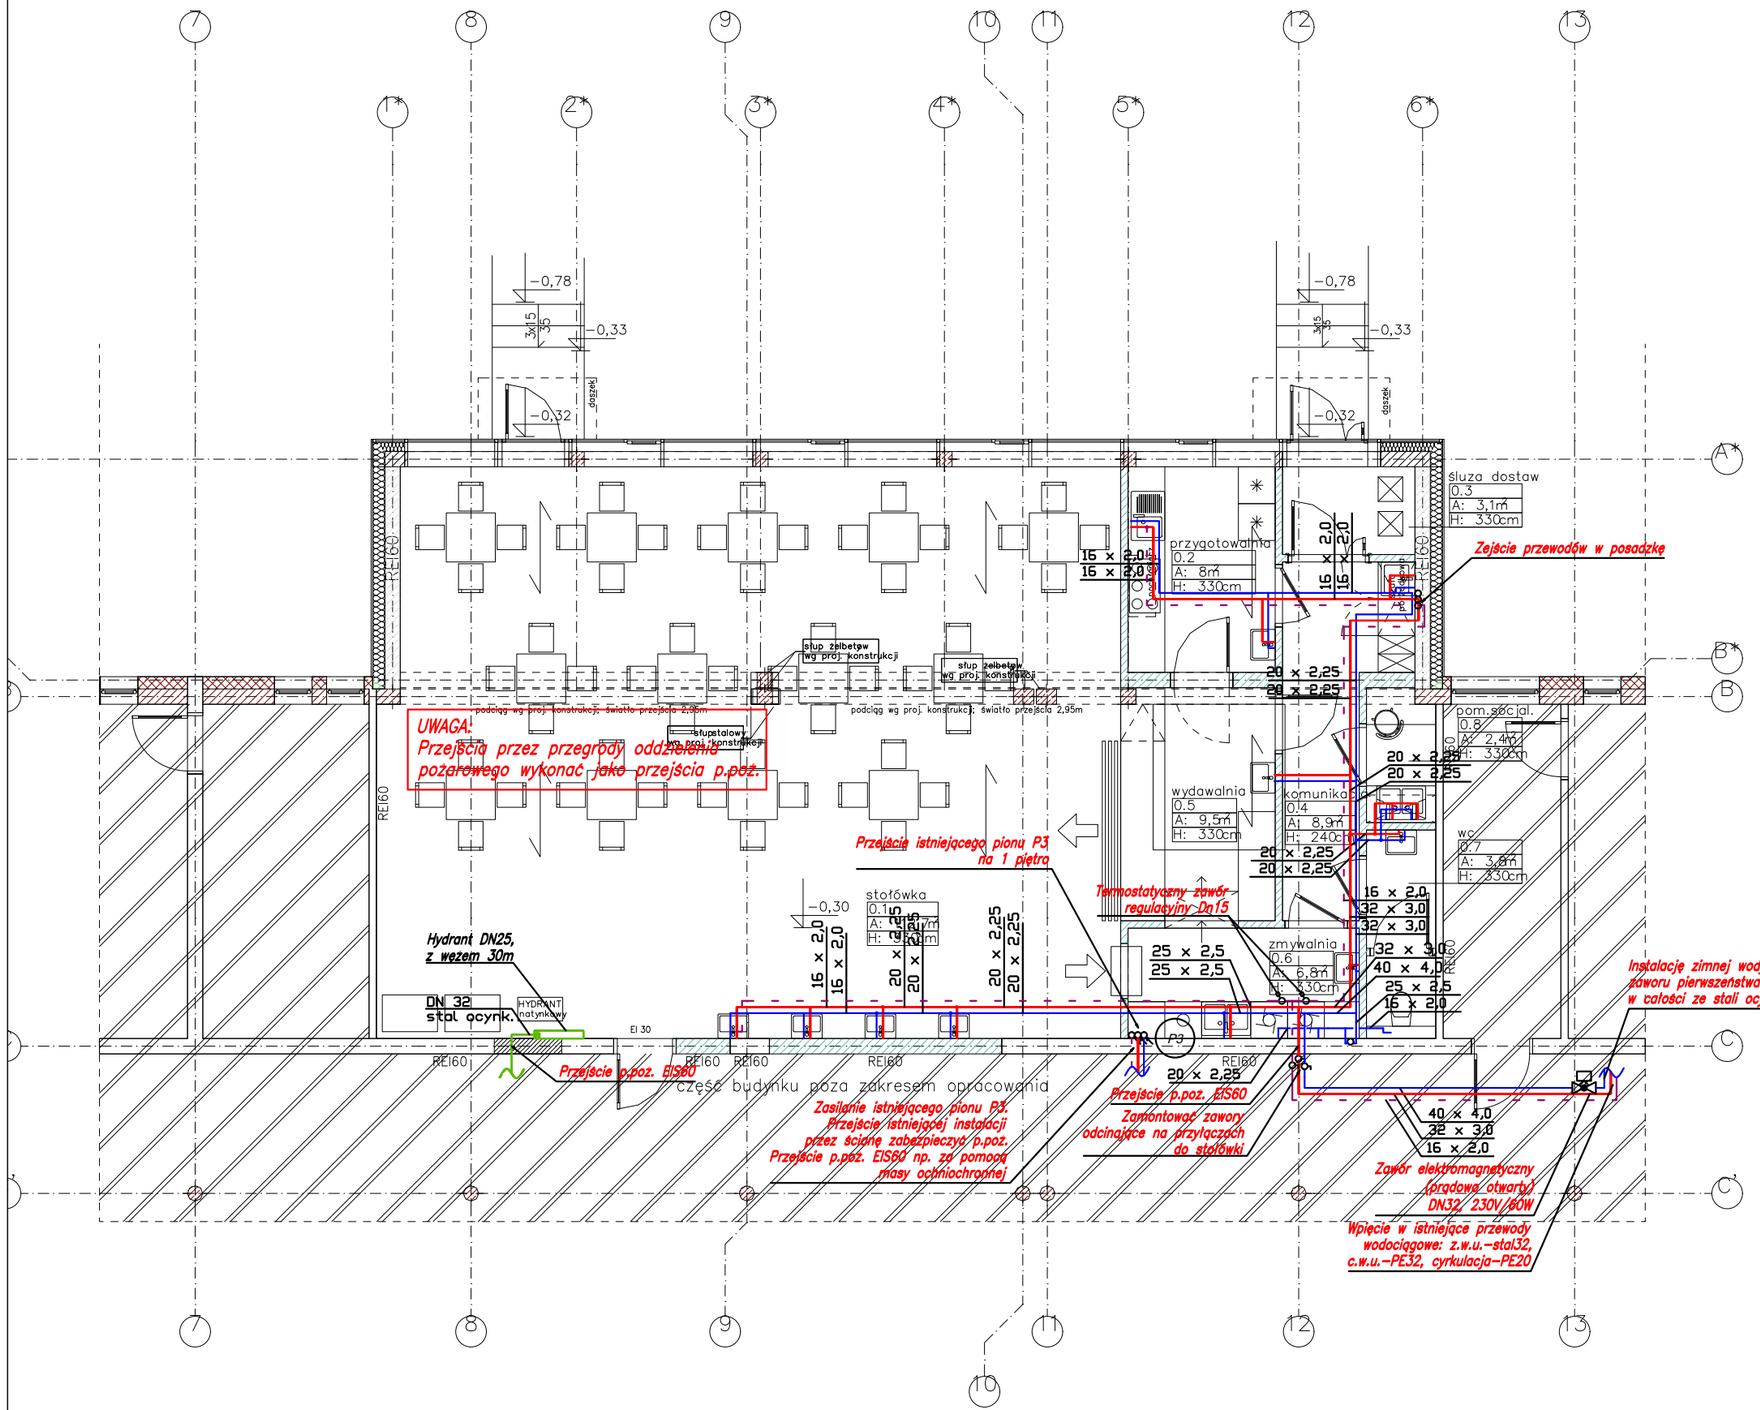

Legenda:

- *Instalacja z.w.u.*
- *Instalacja c.w.u.*
- *Instalacja cyrkulacji c.w.u.*
- *Odcinek instalacji zasilający hydrant p.poż. (stal ocynk.)*
- *Pion wodociągowy*
- *Hydranty p.poż. Dn25/30m*

UWAGA:
*Przewody poziome instalacji z.w., c.w.u. oraz cyrkulacji prowadzić pod stropem oraz w posadzce (w dobudowywanej części stołówki). Przejścia przez przegrody budowlane w tulei uszczelnione. Przejścia przewodów przez przegrody oddzielenia pożarowego wykonać jako przejścia p.poż.!!! Np. za pomocą: masy ogniochronnej. Przewody z.w., c.w.u., oraz cyrkulacji wykonać z rur wielowarstwowych PE–X/Al/PE. *)Instalację z.w. do zaworu pierwszeństwa wykonać w całości ze stali ocynk. Odcinek instalacji zasilającej hydrant wykonać w całości ze stali ocynk. Kompensacje wydłużeń termicznych wykonać zgodnie z wytycznymi producenta rur.*

PROJEKT BUDOWLANY
PROJEKT TECHNICZNY

W. BŁASZAK pracownia 21

Jednostka projektowa:	Wojciech Błaszak Architekt 60-359 Poznań, ul. Zbąszyńska 21/2 tel. 61 867 24 88, kom. 500 063 994 www.pracownia21.pl		
Inwestor:	Gmina Rokietnica ul. Gołęcińska 1 62-090 Rokietnica		
Obiekt:	Rozbudowa i przebudowa budynku Szkoły Podstawowej w Rokietnicy wraz z instalacjami i urządzeniami technicznymi oraz pozostałą niezbędną infrastrukturą techniczną, na terenie działek nr ewid. 56/3, 56/5 i 62/3 obręb Rokietnica, gm. Rokietnica, jednostka ewid. Rokietnica		
Branża:	SANITARNA	Skala	1:100
Tytuł rysunku:	Instalacja wodociągowa – rzut stołówki	nr rys.	IS15
		uprawnienia:	podpis:
Projektant:	mgr inż. Jarosław Ziółkowski	7131/38/P/2002 WKP/IS/0096/03	
Sprawdzający:	mgr inż. Tomasz Rostecki	7131/64/P/2002 WKP/IS/0427/03	
Opracowanie	-		
Data:	05.2022		