
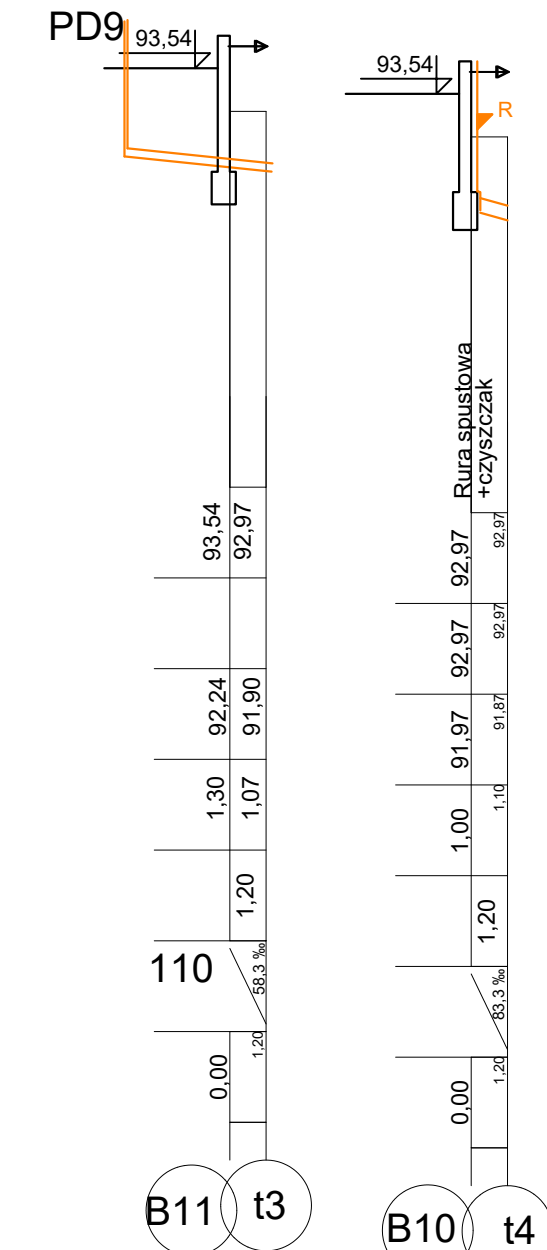
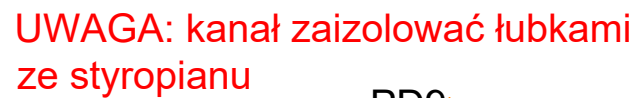
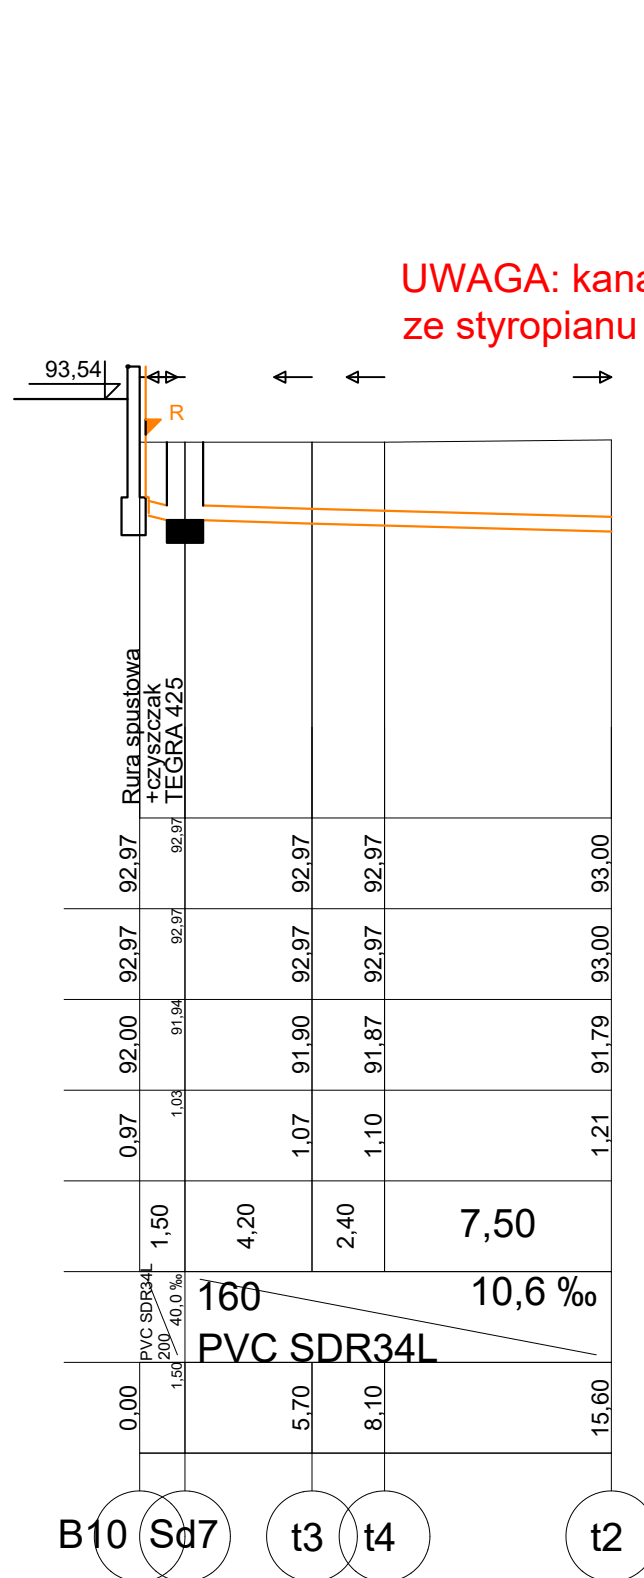
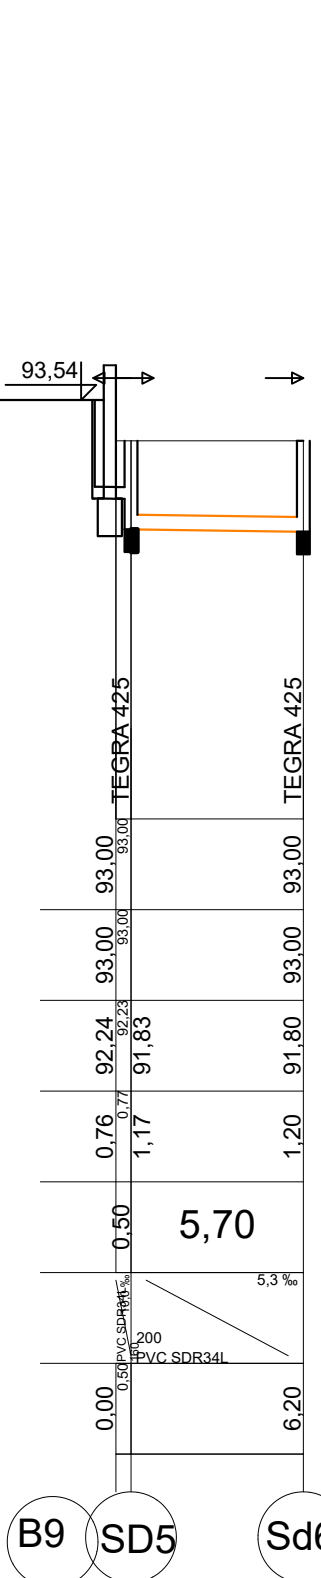
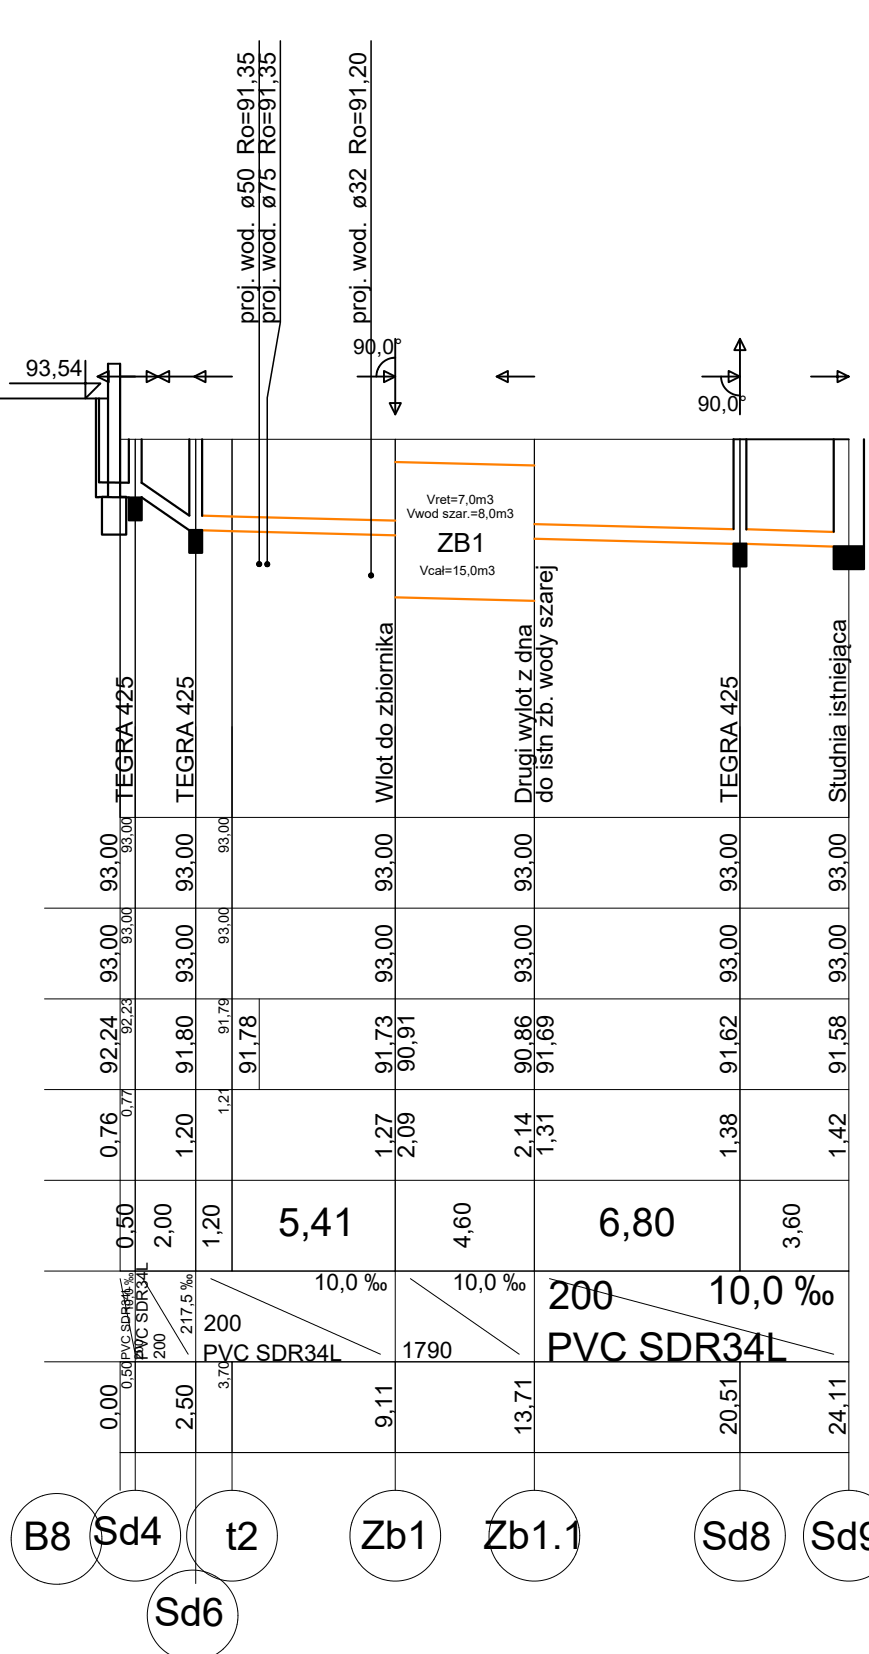
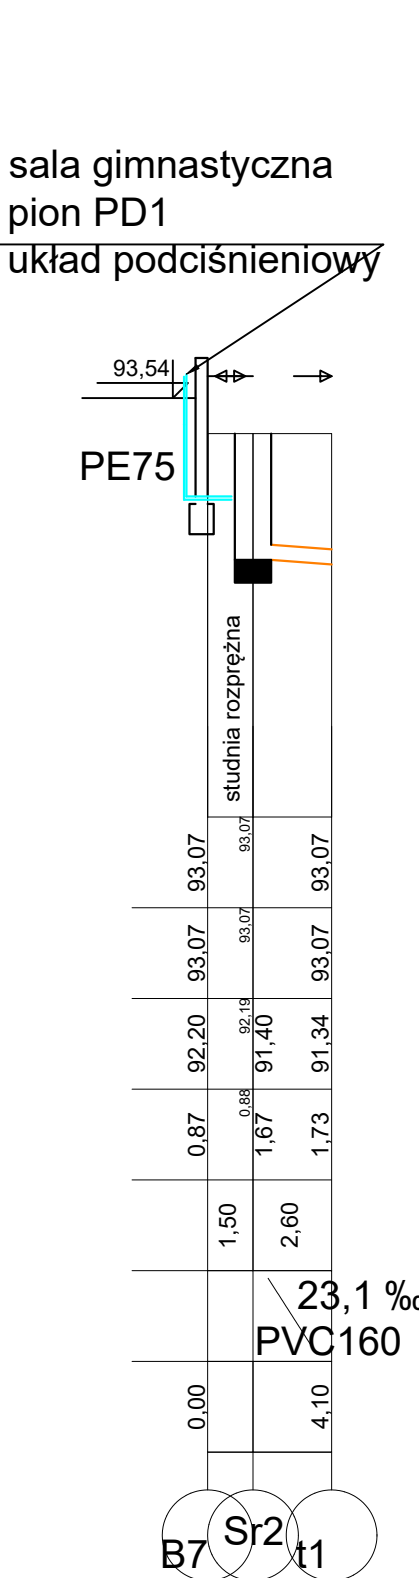
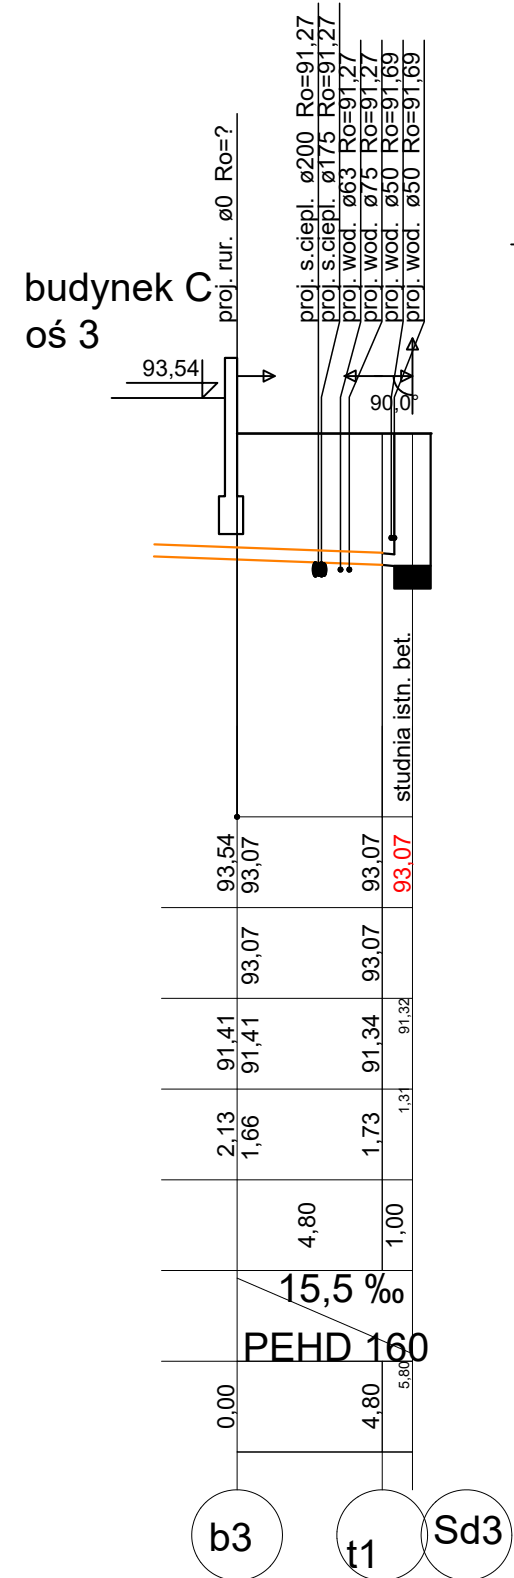


**UWAGA: studnię SD3 nadbudować do rzędnej terenu projektowanego.**

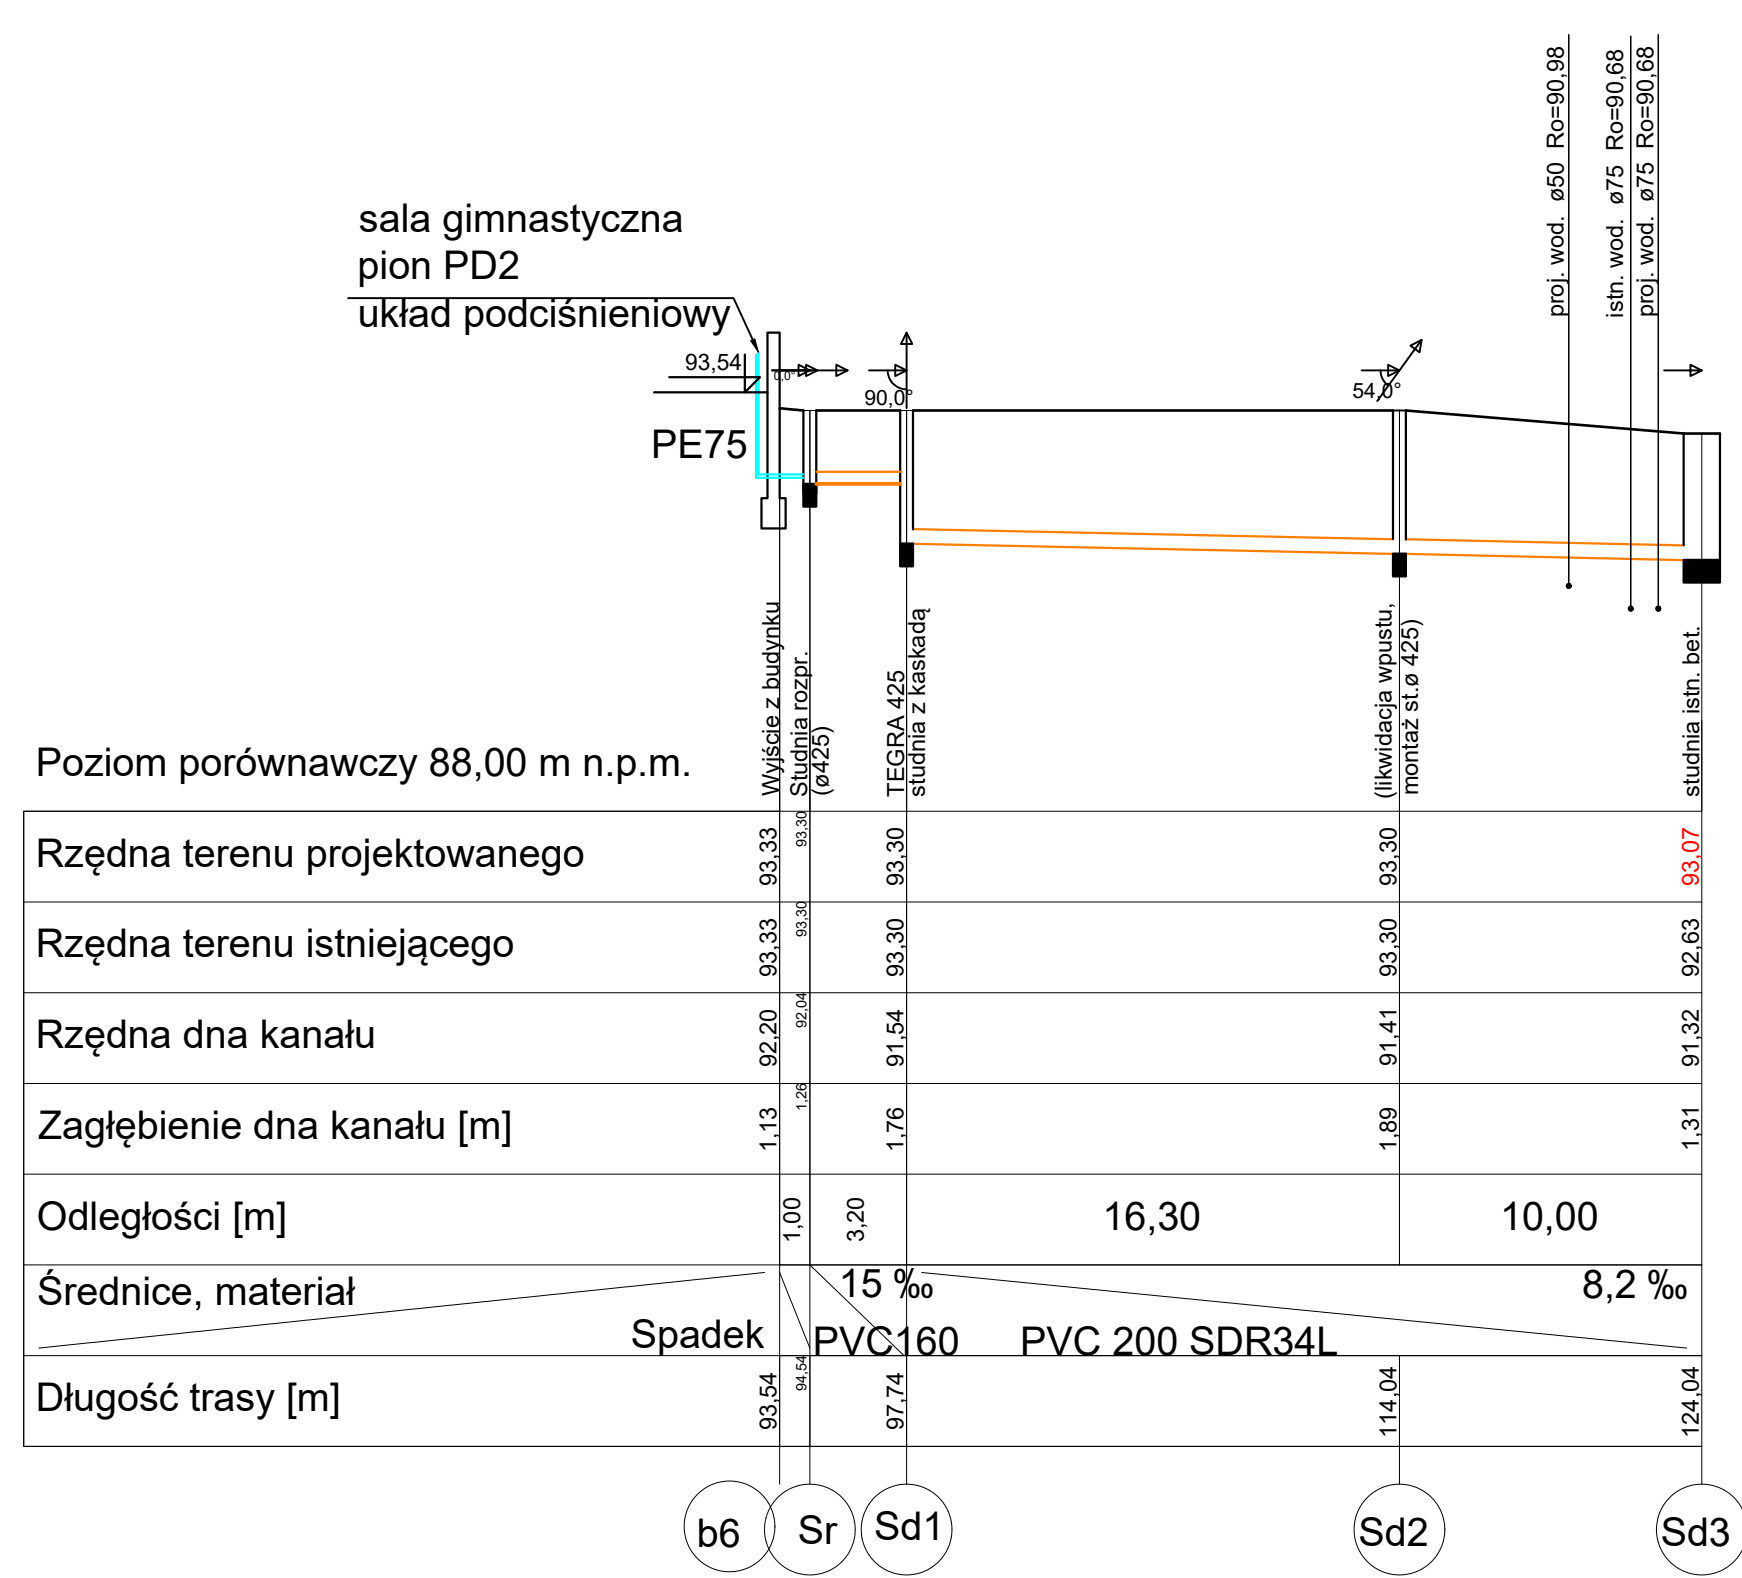

<h1>PROJEKT BUDOWLANY</h1> <h2>PROJEKT TECHNICZNY</h2>			
Jednostka projektowa:	Wojciech Blaszk Architekt 60-359 Poznań, ul. Zbąszyńska 21/2 tel. 61 867 24 88, kom. 500 063 994 www.pracownia21.pl		
Investor:	Gmina Rokietnica ul. Golegńska 1 62-090 Rokietnica		
Objekt:	Rozbudowa i przebudowa budynku Szkoły Podstawowej w Rokietnicy wraz z instalacjami i urządzeniami technicznymi oraz pozostałą niezbędną infrastrukturą techniczną, na terenie działek nr ewid. 56/3, 56/5 i 62/3 obręb Rokietnica, gm. Rokietnica, jednostka ewid. Rokietnica		
Branża:	SANITARNA	Skala	1:100/250
Tytuł rysunku:	Profile kanalizacji deszczowej	nr rys.	IS309
Projektant:	mgr inż. Jarosław Ziđkowski	uprawnienia:	podpis:
Sprawdzający	mgr inż. Tomasz Rostecki	7131/38/P/2002 WK/P/IS/0096/03	
Opracowanie	-	7131/64/P/2002 WK/P/IS/0427/03	
Data:	05.2022		