


Poziom porównawczy 88,00 m n.p.m.

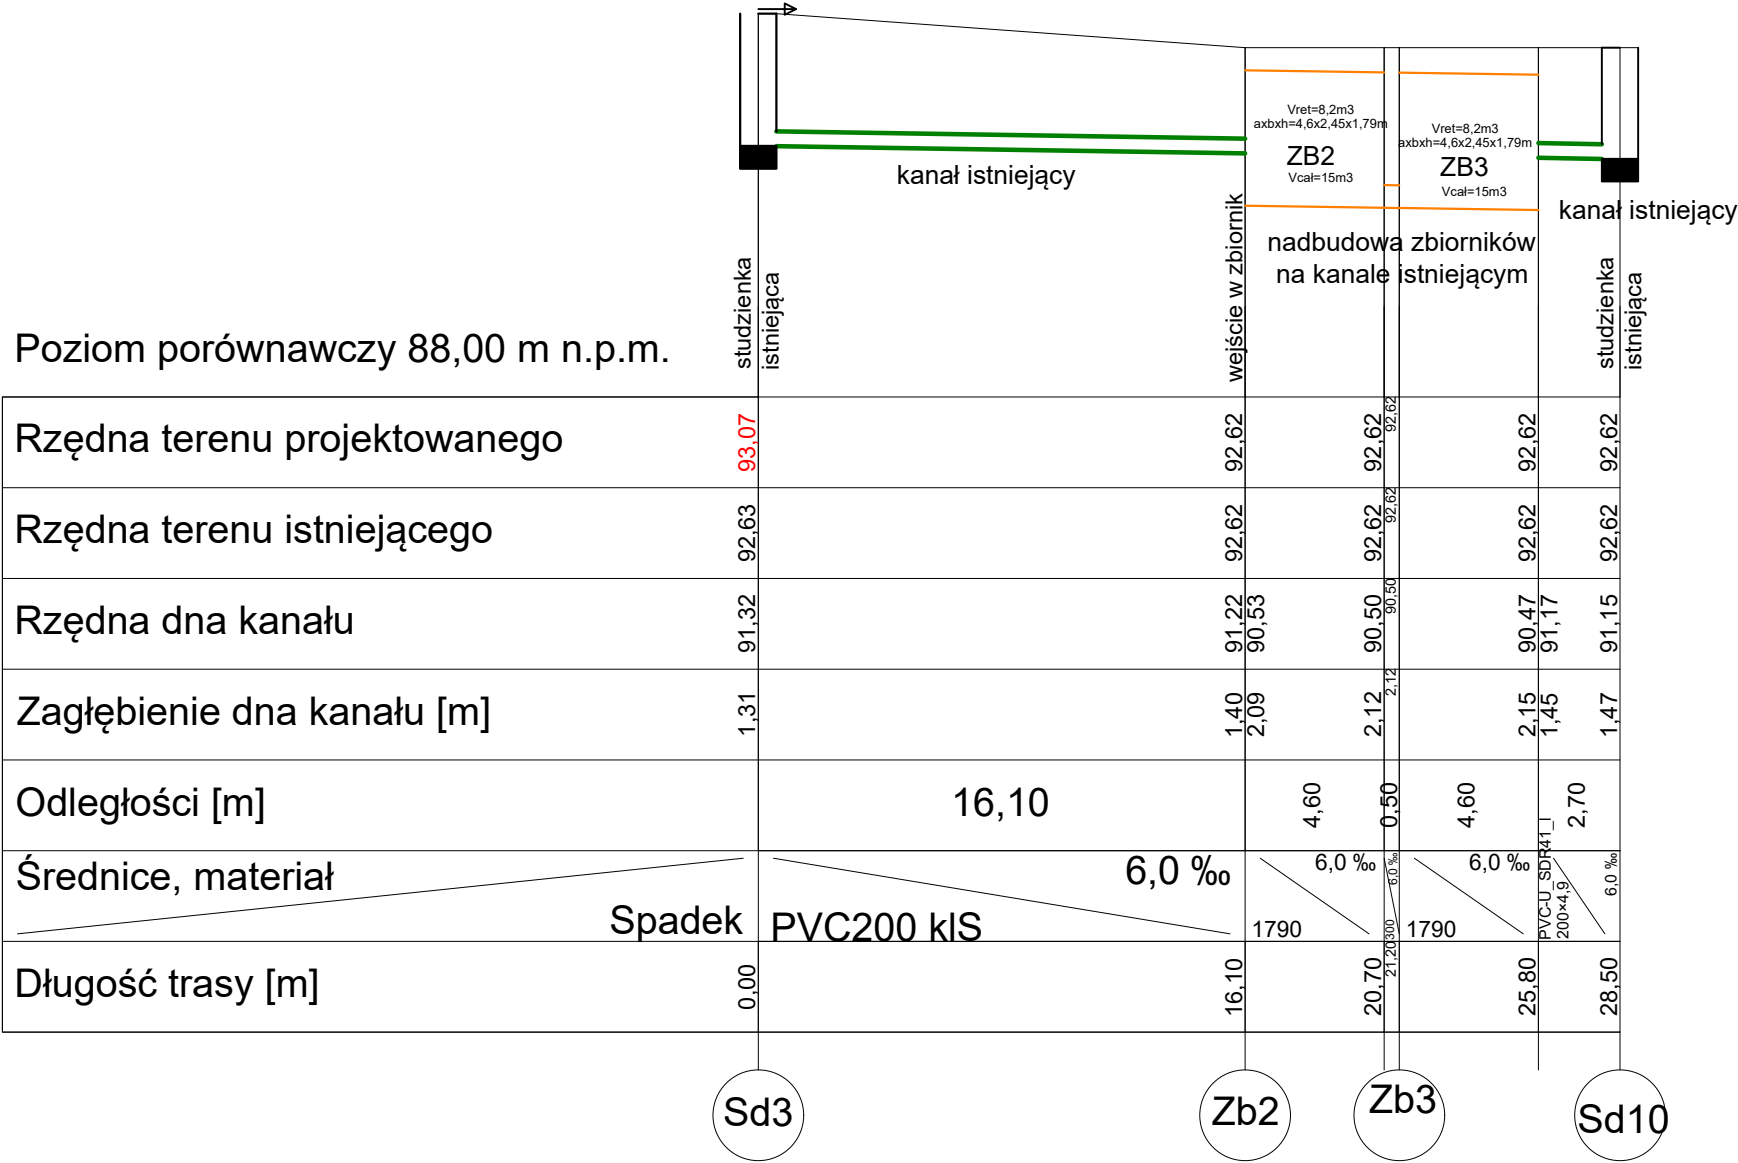

PROJEKT BUDOWLANY PROJEKT TECHNICZNY			
Jednostka projektowa:	Wojciech Błaszak Architekt 60-359 Poznań, ul. Zbąszyńska 21/2 tel. 61 867 24 88, kom. 500 063 994 www.pracownia21.pl		
Inwestor:	Gmina Rokietnica ul. Golecińska 1 62-090 Rokietnica		
Obiekt:	Rozbudowa i przebudowa budynku Szkoły Podstawowej w Rokietnicy wraz z instalacjami i urządzeniami technicznymi oraz pozostałą niezbędną infrastrukturą techniczną, na terenie działek nr ewid. 56/3, 56/5 i 62/3 obręb Rokietnica, gm. Rokietnica, jednostka ewid. Rokietnica		
Branża:	SANITARNA	Skala	1:100/250
Tytuł rysunku:	Profil zbiorników retencyjnych	nr rys.	IS310
Projektant:	mgr inż. Jarosław Ziółkowski	uprawnienia:	podpis:
Sprawdzający:	mgr inż. Tomasz Rostecki	7131/38/P/2002 WKP/IS/0096/03	
Opracowanie:	-		
Data:	05.2022		