


Poziom porównawczy 88,00 m n.p.m.

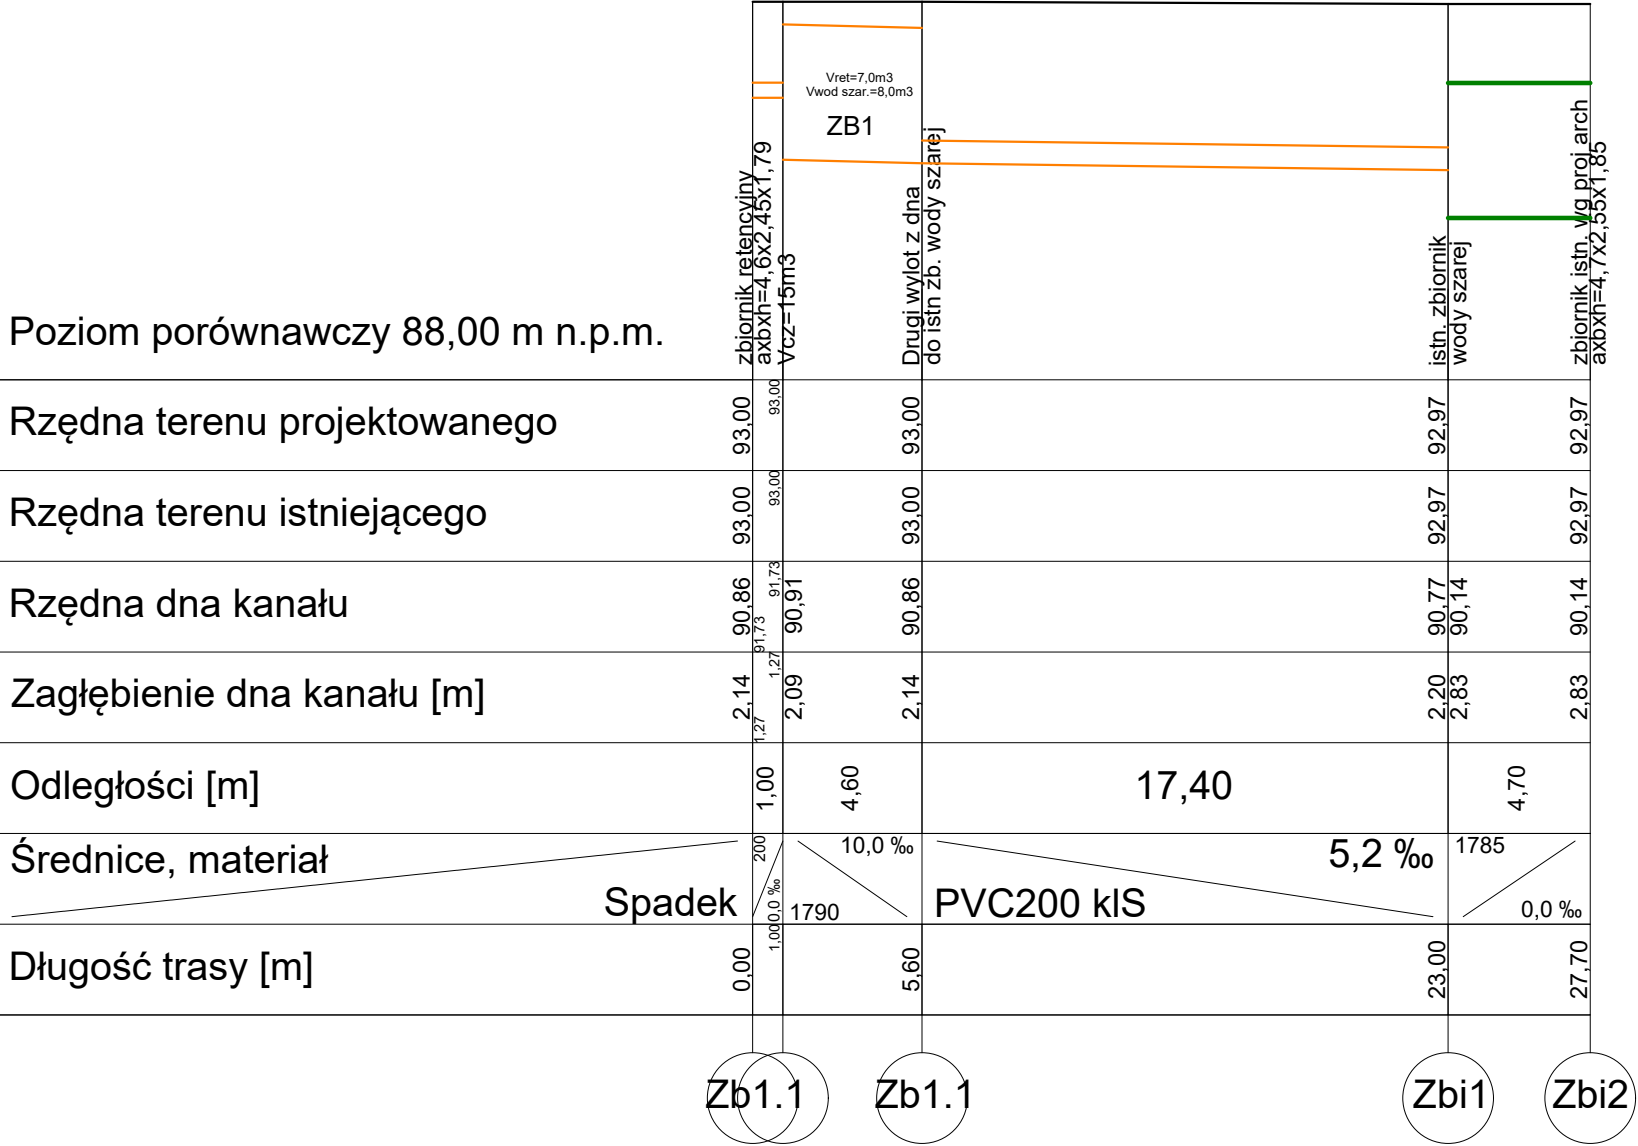

PROJEKT BUDOWLANY

PROJEKT TECHNICZNY

Wojciech Błaszak Architekt

60-359 Poznań, ul. Zbąszyńska 21/2

tel. 61 867 24 88, kom. 500 063 994

www.pracownia21.pl

Inwestor:

Gmina Rokietnica

ul. Golecińska 1

62-090 Rokietnica

Obiekt:

Rozbudowa i przebudowa budynku Szkoły Podstawowej w Rokietnicy wraz z instalacjami i urządzeniami technicznymi oraz pozostałą niezbędną infrastrukturą techniczną, na terenie działek nr ewid. 56/3, 56/5 i 62/3 obręb Rokietnica, gm. Rokietnica, jednostka ewid. Rokietnica

Branża:

SANITARNA

Skala

1:100/250

Tytuł rysunku:

Profil połączenia zbiorników wody szarej

nr rys.

IS311

Projektant:

mgr inż. Jarosław Ziółkowski

uprawnienia:

7131/38/P/2002

WKP/IS/0096/03

Sprawdzający:

mgr inż. Tomasz Rostecki

7131/64/P/2002

WKP/IS/0427/03

Opracowanie:

-

Data:

05.2022

W BŁASZAK

21

P