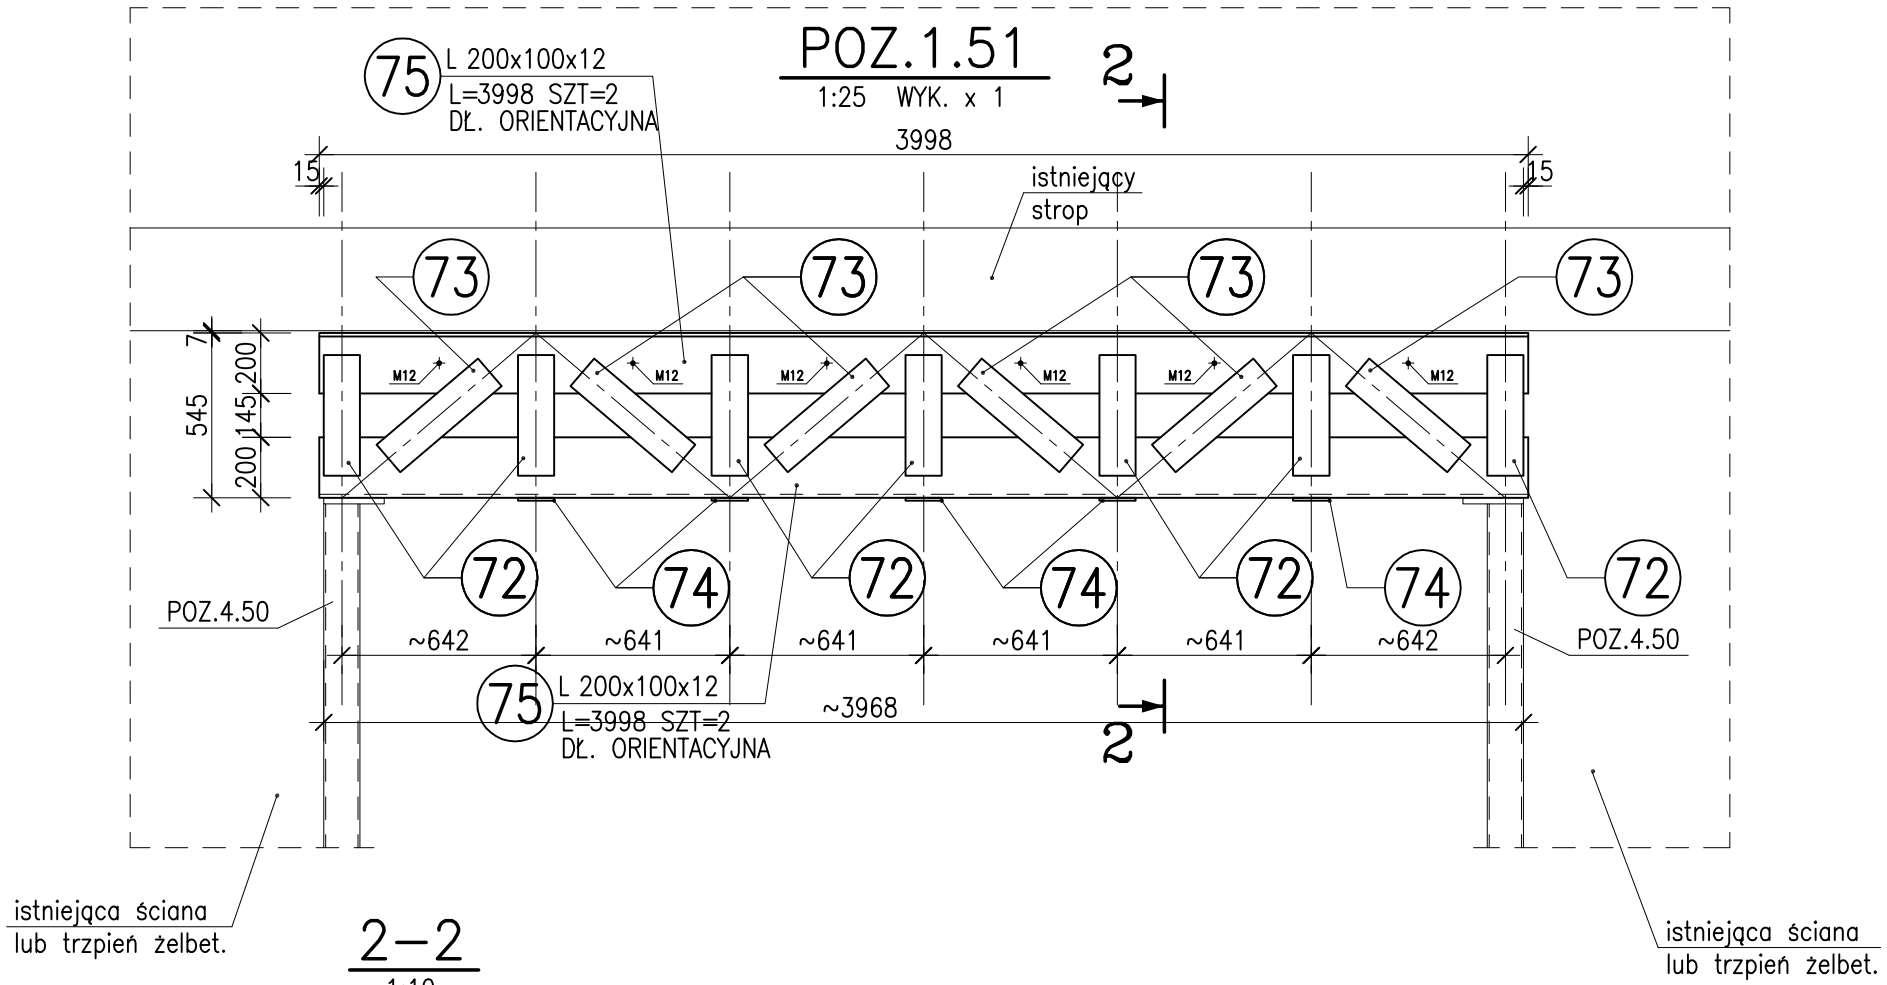

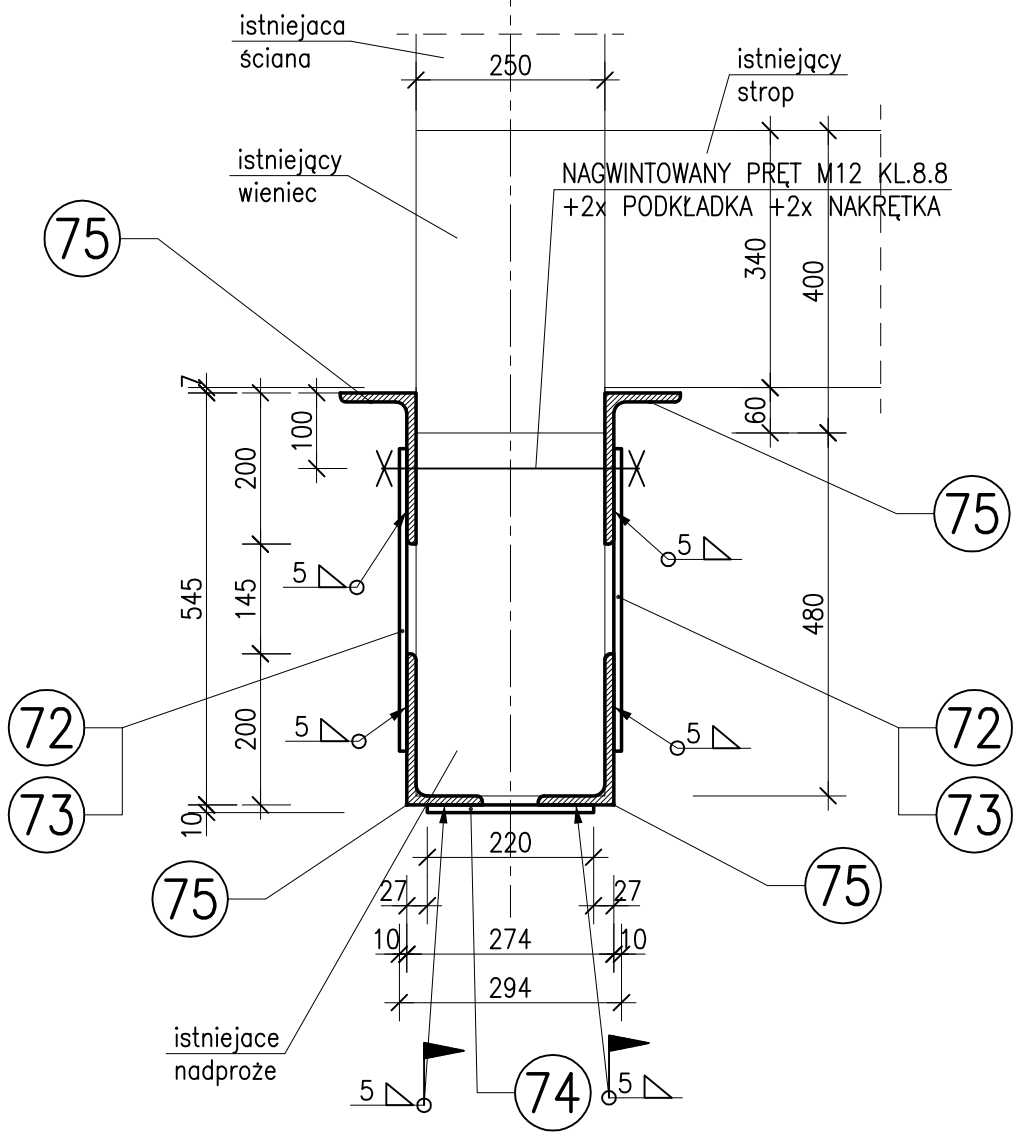

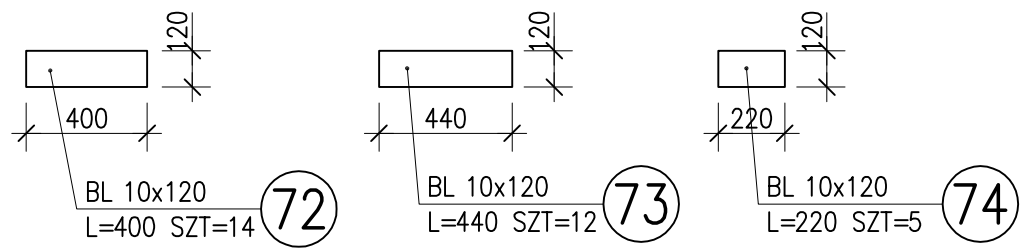

ZESTAWIENIE STALI

POZ.	NUMER ELEMENTU	NAZWA ELEMENTU	DŁUGOŚĆ [mm]	GATUNEK STALI	LICZBA SZTUK	DŁ. RAZEM [m]	MASA JEDN [kg/m]	MASA 1 ELEM [kg]	MASA RAZEM [kg]
POZ.1.51	72	BL 10x120	400	S355	14	5.60	9.42	3.77	52.75
	73	BL 10x120	440	S355	12	5.28	9.42	4.14	49.74
	74	BL 10x120	220	S355	5	1.10	9.42	2.07	10.36
	75	L 200x100x12	3998	S355	4	15.99	27.30	109.15	436.58
OGÓŁEM									549.43
NADDATEK NA SPOINY: 1.8%									9.89
NADDATEK NA ELEM. DODATK.: 1.5%									8.24
RAZEM:									567.56
WYKONAĆ: x 1									567.56

UWAGI:

- **WYMIARY SPRAWDZIĆ NA BUDOWIE**
- ELEKTRODY WG TECHNOLOGII WYKONAWCY
- PRACE PROWADZIĆ PO WYKONANIU WZMOCNIEŃ FUNDAMENTÓW
- **PRACE PROWADZIĆ PO USUNIĘCIU TYNKÓW I ODSŁONIĘCIU SUROWEJ KONSTRUKCJI BUDYNKU**
- ZACHOWAĆ KOLEJNOŚĆ MONTAŻU:
  * PODEPRZEĆ ISTNIEJĄCE STROPY
  * UPEWNIĆ SIĘ CO DO RZĘDNYCH ISTNIEJACEGO NADPROŻA
  * WYKONAĆ POZIOMĄ BRUZDĘ NA RZĘDNEJ SPODU ISTNIEJĄCEGO NADPROŻA Z JEDNEJ STRONY ŚCIANY I OSADZIĆ KRATOWNICĘ (POŁOWĘ KRATOWNICY) NA ZAPRAWIE MONTAŻOWEJ
  * PO STWARDNIENIU ZAPRAWY WYKONAĆ BRUZDĘ Z DRUGIEJ STRONY ŚCIANY I OSADZIĆ DRUGĄ POŁOWĘ KRATOWNICY NA ZAPRAWIE MONTAŻOWEJ
  * WIERCIĆ OTWORY I SKRĘCIĆ GÓRNY PAS KRATOWNICY ZA POMOCĄ PRĘTÓW M12
  * W MIEJSCACH WYSTĘPOWANIA SŁUPKÓW POZ.4.50 WYKONAĆ WYCIĘCIA ŚCIANY ISTNIEJACEJ NA SZEROKOŚĆ $\leqslant$ 1.0 m
  * WYKONAĆ SŁUPKI POZ.4.50
  * SPAWAĆ DOLNE DOLNE PASY KRATOWNICY DO BLACHY GŁOWICOWEJ SŁUPKÓW POZ.4.50
  * WYCIĄĆ POZOSTAŁE FRAGMENTY ŚCIANY PRZEZNACZONE DO USUNIĘCIA
  * SPAWAĆ PRZEWIĄZKI Z ⌀10x120
- ZASTOSOWAĆ ZAPRAWĘ MONTAŻOWĄ O WYTRZYMAŁOŚCI NA ŚCISKANIE BEZ DODATKU PIASKU PO 28 DNIACH $\geqslant$ 40 MPa WG PN–EN 12190:2000
- **BRUZDY DLA ELEMENTÓW STALOWYCH NADPROŻY NALEŻY WYKONYWAĆ TECHNIKĄ CIĘCIA ORAZ RĘCZNIE, BEZ UŻYCIA CIĘŻKIEGO SPRZĘTU UDAROWEGO**
- **KRATOWNIC NIE WYKONYWAĆ JEDNOCZEŚNIE LECZ PO KOLEI**

STAL PROF. S355JR

0,00 = 93.54 m n.p.m.

PROJEKT BUDOWLANY
PROJEKT TECHNICZNY

W. BLAŻAK pracownia 21

Jednostka projektowa:	Wojciech Błaszak Architekt 60-359 Poznań, ul. Zbąszyńska 21/2 tel. 61 867 24 88, kom. 500 063 994 www.pracownia21.pl		
Inwestor:	Gmina Rokietnica ul. Gołęcińska 1 62-090 Rokietnica		
Obiekt:	Rozbudowa i przebudowa budynku Szkoły Podstawowej w Rokietnicy wraz z instalacjami i urządzeniami technicznymi oraz pozostałą niezbędną infrastrukturą techniczną, na terenie działe nr ewid. 56/3, 56/5 i 62/3 obręb Rokietnica, gm. Rokietnica, jednostka ewid. Rokietnica		
Branża:	**KONSTRUKCJA**	Skala	1:25 1:10
Tytuł rysunku:	STOŁÓWKA - KRATOWNICA WZMACNIAJĄCA POZ.1.51	nr rys.	KT108
		uprawnienia:	podpis:
Projektant:	**mgr inż. Maciej Kaleta**	WKP/0210/POOK/04	
Sprawdzający:	**mgr inż. Krzysztof Węglewski**	WKP/0016/POOK/16	
Opracowanie:	**mgr inż. Anna Ciszewicz**		
Data:	05.2022		