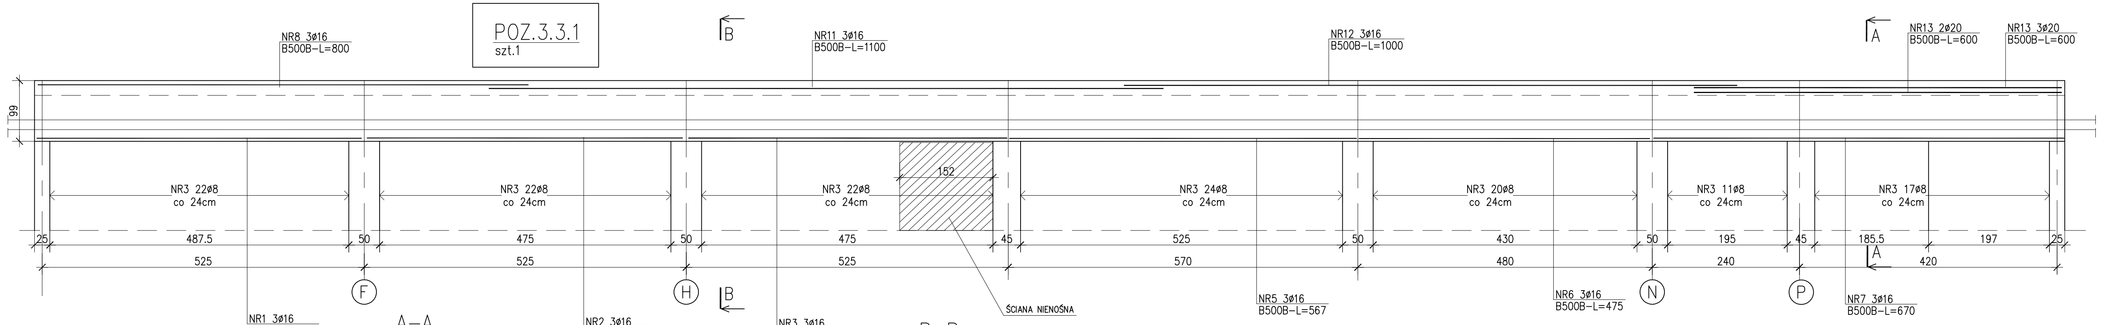

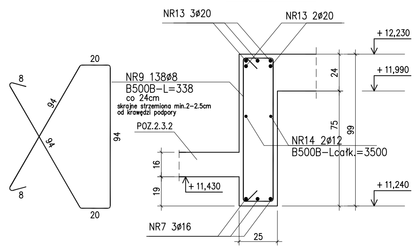

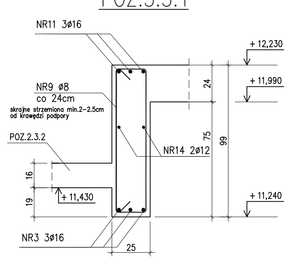

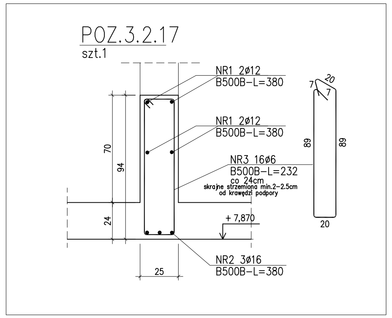

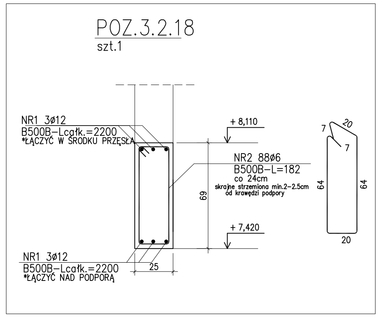

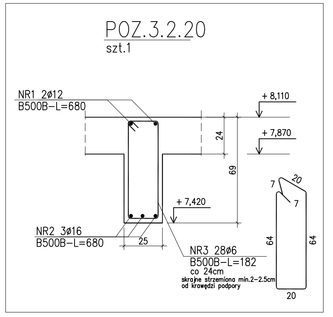

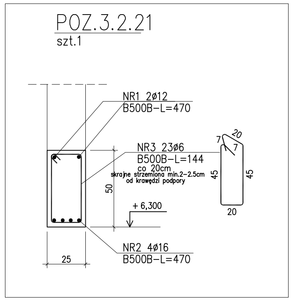

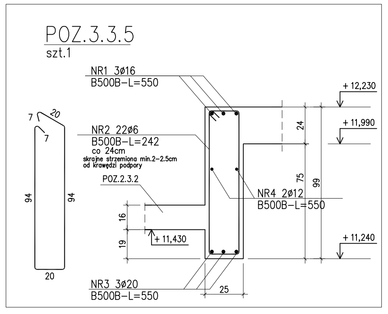

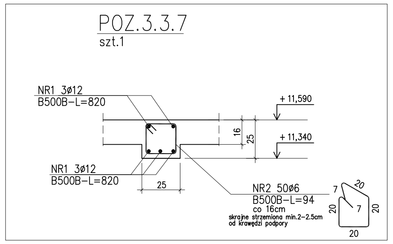

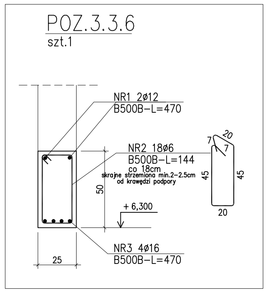

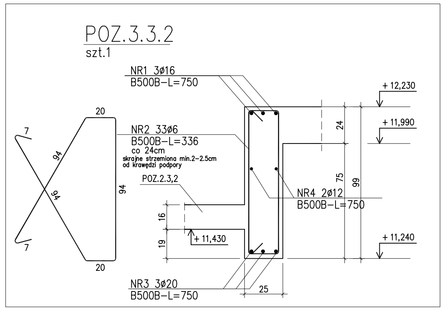

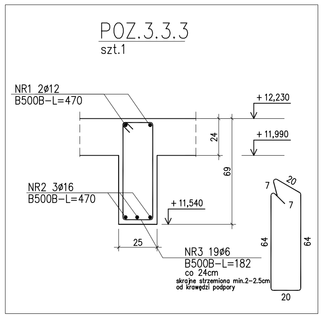

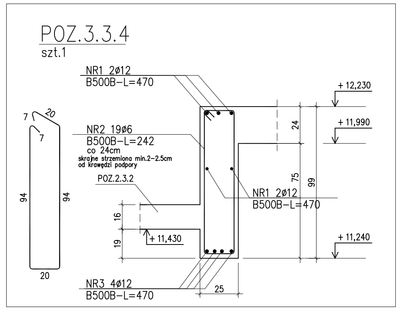

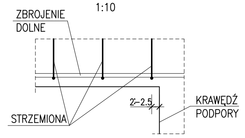

ZESTAWIENIE STALI

Nr pręta	ø	Stal	Długość pręta	Liczba prętów na 1 poz.	Liczba pozycji	Liczba prętów łącznie	Długość łączna B500B ø6	ø8	ø12	ø16	ø20
[–]	[mm]	[–]	[m]		[szt]				[m]		
POZ.3.2.17											
1	12	B500B	3,80	4	1	4			15,20		
2	16	B500B	3,80	3	1	3				11,40	
3	6	B500B	2,32	16	1	16	37,12				
POZ.3.2.18											
1	12	B500B	22,00	6	1	6			132,00		
2	6	B500B	1,82	88	1	88	160,16				
POZ.3.2.20											
1	12	B500B	6,80	2	1	2			13,60		
2	16	B500B	6,80	3	1	3				20,40	
3	6	B500B	1,82	28	1	28	50,96				
POZ.3.2.21											
1	12	B500B	4,70	2	1	2			9,40		
2	16	B500B	4,70	4	1	4				18,80	
3	6	B500B	1,44	23	1	23	33,12				
POZ.3.3.1											
1	16	B500B	5,30	3	1	3				15,90	
2	16	B500B	5,15	3	1	3				15,45	
3	16	B500B	5,20	3	1	3				15,60	
4	12	B500B	7,50	2	1	2			15,00		
5	16	B500B	5,67	3	1	3				17,01	
6	16	B500B	4,75	3	1	3				14,25	
7	16	B500B	6,70	3	1	3				20,10	
8	16	B500B	8,00	3	1	3				24,00	
9	8	B500B	3,38	138	1	138	466,44				
11	16	B500B	11,00	3	1	3				33,00	
12	16	B500B	10,00	3	1	3				30,00	
13	20	B500B	6,00	5	1	5					30,00
14	12	B500B	35,00	2	1	2			70,00		
POZ.3.3.2											
1	16	B500B	7,50	3	1	3				22,50	
2	6	B500B	3,36	33	1	33	110,88				
3	20	B500B	7,50	3	1	3					22,50
POZ.3.3.3											
1	12	B500B	4,70	2	1	2			9,40		
2	16	B500B	4,70	3	1	3				14,10	
3	6	B500B	1,82	19	1	19	34,58				
POZ.3.3.4											
1	12	B500B	4,70	4	1	4			18,80		
2	6	B500B	2,42	19	1	19	45,98				
3	12	B500B	4,70	4	1	4			18,80		
POZ.3.3.5											
1	16	B500B	5,50	3	1	3				16,50	
2	6	B500B	2,42	22	1	22	53,24				
3	20	B500B	5,50	3	1	3					16,50
4	12	B500B	5,50	2	1	2			11,00		
POZ.3.3.6											
1	12	B500B	4,70	2	1	2			9,40		
2	6	B500B	1,44	25	1	25	36,00				
3	16	B500B	4,70	4	1	4				18,80	
POZ.3.3.7											
1	12	B500B	8,20	6	1	6			49,20		
2	6	B500B	0,94	50	1	50	47,00				
Razem długość prętów						[mb]	609,04	466,44	371,8	307,81	69,00
Masa jednostkowa						[kg/mb]	0,222	0,395	0,888	1,578	2,466
Masa prętów dla danej średnicy						[kg]	135,2	184,2	330,2	485,7	170,2
Masa łącznie						[kg]			1305,5		

UWAGI:

- OTULINA PRĘTÓW ZBROJENIA – 2.5 cm
- Ls – WYMIAR W ŚWIETLE OTWORU
- WYMIARY STRZEMION I PRĘTÓW GIĘTYCH PODANO JAKO ZEWNĘTRZNE

KLASA EKSP. XA1, XC1
BETON C25/30
maks. średnica kruszywa 16 mm
maks. stosunek w/c 0.65
STAL B500B fyk=500 MPa

0,00 = 93.54 m n.p.m.

PROJEKT BUDOWLANY
PROJEKT TECHNICZNY

W.BŁASZAK pracownia 21

Jednostka projektowa:	Wojciech Błaszak Architekt 60-309 Poznań, ul. Złazyńska 21/2 tel. 61 867 24 88, kom. 500 063 994 www.pracownia21.pl		
Inwestor:	Gmina Rokietnica ul. Golęcińska 1 62-090 Rokietnica		
Obiekt:	Rozbudowa i przebudowa budynku Szkoły Podstawowej w Rokietnicy wraz z instalacjami i urządzeniami technicznymi oraz pozostałą niezbędną infrastrukturą techniczną, na terenie działe nr ewid. 56/3, 56/5 i 62/3 obręb Rokietnica, gm. Rokietnica, jednostka ewid. Rokietnica		
Branża:	**KONSTRUKCJA**	Skala	1:20
Tytuł rysunku:	POCIĄGI ŻELBETOWE CZ.5	nr rys.	KT21
		uprawnienia:	podpis:
Projektant:	**mgr inż. Maciej Kaleta**	WKP/0210/POOK/04	
Sprawdzający:	**mgr inż. Krzysztof Węglewski**	WKP/0016/POOK/16	
Opracowanie:	**mgr inż. Anna Cłszewicz**		
Data:	05.2022		