


1:100

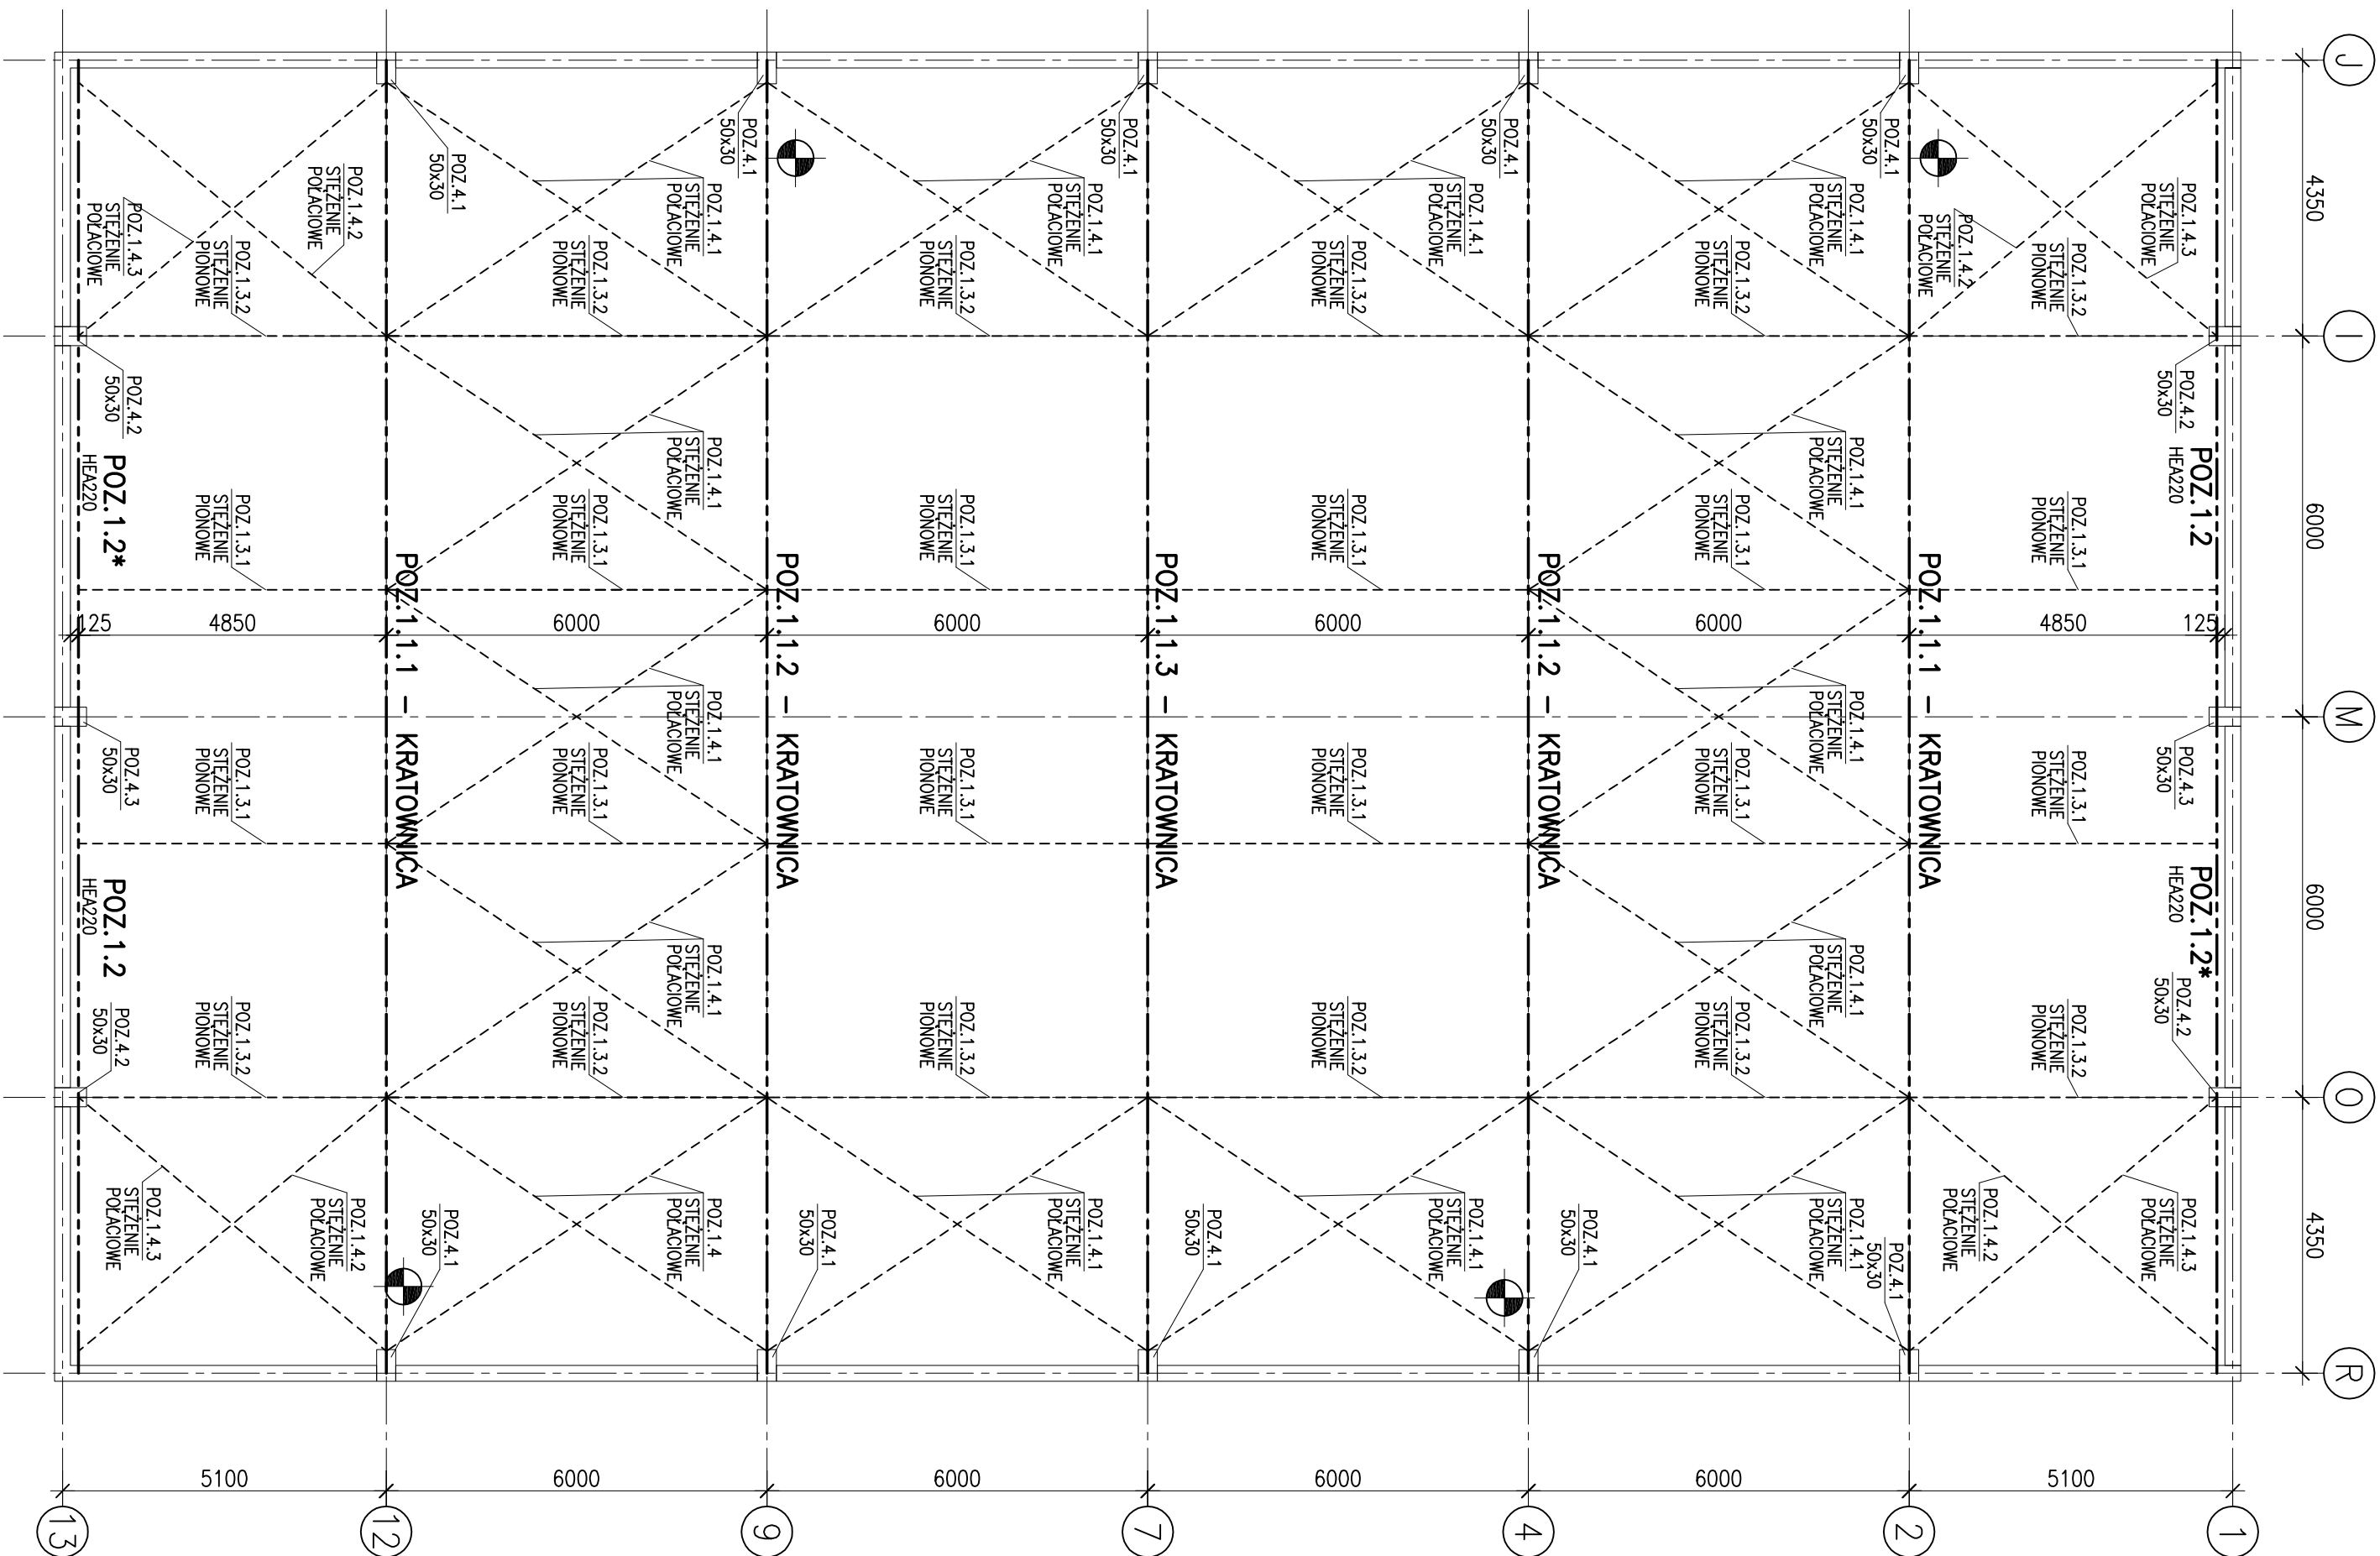

UWAGI:
- ELEKTRODY WG TECHNOLOGII WYKONAWCY

STAL S235JRG2

0,00 = 93.54 m n.p.m.

RYUNKI WYKONAWCZE KONSTRUKCJI STALOWEJ

KONSTRUKCJA STALOWEJ

Jednostka projektowa:

www.pracownia21.pl

Investor: Gmina Rokietnica
ul. Gołębińska 1
62-090 Rokietnica

Objekt: Rozbudowa i przebudowa budynku Szkoły Podstawowej w Rokietnicy wraz z instalacjami i urządzeniami technicznymi oraz pozostałą niezbędną infrastrukturą techniczną, na terenie działu nr ewid. 56/3, 56/5 i 62/3 obręb Rokietnica, gm. Rokietnica, jednostka ewid. Rokietnica

Branża:	KONSTRUKCJA	Skala	1:100
---------	-------------	-------	-------

tytuł rysunku:
SOLIMENI KOVOSTOVICH ZACHODNIA
SAL GIMNASTYCZNEJ
nr rys.
Kw01

Projektant: **mgr inż. Maciej Kaleta** WKP/0210/P00K/04

Sprawdzający: **mgr inż. Krzysztof Węglewski** WKP/0016P/P00K/16

Data: 05.2022