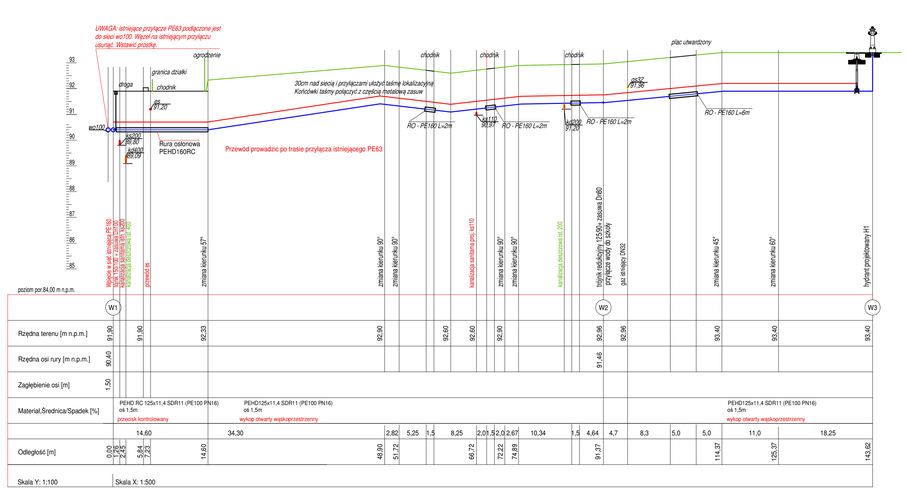

UWAGA: Istniejące przyłącze podłączone jest do przewodu wo100
Należy istniejący węzeł usunąć, wstawić prostkę.

SKALA 1:25

Węzeł W1

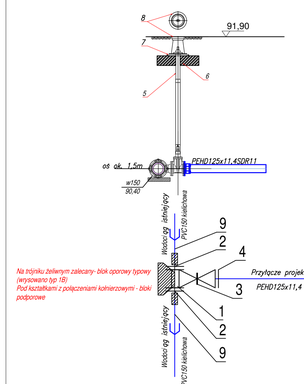

LEGENDA:
1.Trójnik kołnierzowy redukcyjny150/100 (nr 0510 Hawle) Zgodnie z EN545, ciśnienie robocze PN16
z żel. sferoidalnego z zewnątrz i wewnątrz epoksydowane
2. Łącznik R=K z połączeniem blokowanym (np: MULTI/JOINT 3057 Dn150, uszczelka EPDM– do wody pitnej)
3. Zasuwa E2 Dn100 z kołnierzami (nr 4000E2 Hawle)
4. Połączenie kołnierzowe Dn100/4125 (tuleja kołnierzowa _ kołnierz lutny)
5. Obudowa do zasuw E2 teleskopowa np.(nr kat. 9500 HAWLE)
6. Płyta podkładowa betonowa
7. Płyta podkładowa skrzynki
8. Skrzynka uliczna sztywna żeliwna np.(nr kat.1750 HAWLE)
9. Króciec basy
UWAGA: z powodu różnicy parcia na podłoże w dnie wykopu,należy stosować w węzłach o armaturze i kształtkach żeliwnych podbetonowanie węzłów (bloki podporowe)

Na trójniku żeliwnym zalecany- blok oporowy typowy (wrzywana typ 18)
Pod kształtkami z połączeniami kołnierzowymi - bloki podporowe

Węzeł W2

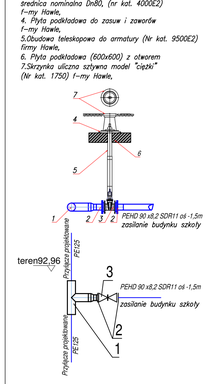

LEGENDA

1.Trójnik redukcyjny PE125/90 SADR11
2. Połączenie kołnierzowe Dn90/Dn80 (tuleja kołnierzowa + kołnierz lutny)
3.Zasuwa kołnierzowa typu E2, zabudowa krótka, średnica nominalna Dn80, (nr kat. 4000E2) f–my Hawle,
4. Płyta podkładowa do zasuw i zaworów f–my Hawle,
5.Obudowa teleskopowa do armatury (Nr kat. 9500E2) firmy Hawle,
6. Płyta podkładowa (600x600) z otworem
7.Skrzynka uliczna sztywna model "ciężki" (Nr kat. 1750) f–my Hawle,

Węzeł W3

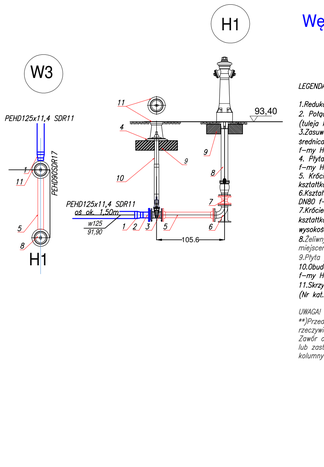

LEGENDA

1.Redukcja PE125/90
2. Połączenie kołnierzowe Dn90/Dn80 (tuleja kołnierzowa + kołnierz lutny)
3.Zasuwa kołnierzowa typu E2, zabudowa krótka, średnica nominalna Dn80, (nr kat. 4000E2) f–my Hawle,
4. Płyta podkładowa do zasuw i zaworów f–my Hawle,
5. Króciec dwukołnierzowy z żel. sfer. Dn80, kształtka FF, L=80cm,
6.Kształtka N, Nr 290, łuk kołnierzowy ze stopką DN80 f–my Hawle,
7.Króciec dwukołnierzowy z żel. sfer. Dn80, kształtka FF, (długość kształtki dopasować do brakującej wysokości kolumny)
8. Żeliwny hydrant nadziemny H4 z kontrolowanym miejscem łamania, 5096 H4 DN80 RD1,25**,
9.Płyta podkładowa (600x600) z otworem,
10.Obudowa teleskopowa do armatury (Nr kat. 9500E2) f–my Hawle,
11.Skrzynka uliczna sztywna model "ciężki" (Nr kat. 1750) f–my Hawle,

UWAGA

**)Przed zamówieniem armatury sprawdzić rzeczywistą rzędną terenu i głębokość posadowienia sieci. Zawór odwodniającego hydrantu należy obsypać żwirem i lub zastosować otulinę umożliwiającą odwodnienie kolumny hydrantu.

PROJEKT BUDOWLANY
PROJEKT TECHNICZNY

Jednostka projektowa:	Wojciech Blaszak Architekt 60-359 Poznań, ul. Zbąszyńska 21/2 tel. 61 867 24 88, kom. 500 063 994 www.pracownia21.pl		
Inwestor:	Gmina Rokietnica ul. Golęcińska 1 62-090 Rokietnica		
Obiekt:	Rozbudowa i przebudowa budynku Szkoły Podstawowej w Rokietnicy wraz z instalacjami i urządzeniami technicznymi oraz pozostałą niezbędną infrastrukturą techniczną, na terenie działek nr ewid. 56/3, 56/5 i 62/3 obręb Rokietnica, gm. Rokietnica, jednostka ewid. Rokietnica		
Branża:	SANITARNA	Skala	1:100/500
Tytuł rysunku:	PROFIL PRZYŁĄCZA WODOCIĄGOWEGO WĘZŁY NA PRZYŁĄCZU WODOCIĄGOWYM	nr rys.	IS_02
Projektant:	mgr inż. Jarosław Ziółkowski	uprawnienia: 7131/58/P/2002 WKP/ID/0098/03	podpis:
Sprawdzający:	mgr inż. Tomasz Rostecki	7131/64/P/2002 WKP/ID/0427/03	
Opracowanie:	mgr inż. Edyta Ziółkowska		
Data:	05.2022		