

Lot 6



Województwo: mazowieckie
Powiat: grodziski
Jednostka ewid: 140504_5 - Grodzisk Maz
Obręb: 0025 - Odrano Wola
dz. 318/10, 318/3
PODGIK.6640.4072.2018
skala 1:500
mapa numeryczna

Mapa do celów projektowych

Teren oznaczony kolorem żółtym został zaktualizowany przez Biuro Usług Geodezyjnych „Miedza” Grodzisk Maz. ul.11 Listopada 43 m2.
Nie wyklucza się istnienia w terenie innych nie wykazanych na niniejszej mapie urządzeń podziemnych, które nie były zgłoszone do inwentaryzacji geodezyjnej. W księgach wieczystych ww nieruchomości nie wpisano służebności.
Układ współrzędnych poziomych: „2000”
Układ wysokościowy: Kronsztad 86

GEODETA UPRAWNIONY
Krzysztof Strzemieczny
Świadczenie M.G.P i B nr 10382
tel. 0-601 35 19 92 0-22/ 755 67 92


Grodzisk Maz. dn. 10 STY. 2019

K. Strzemieczny

BIURO USŁUG GEODEZYJNYCH "MIEDZA" s.c.
Krzysztof Strzemieczny, Paweł Wiśniewski
ul. 11 Listopada 43/2, 05-825 Grodzisk Maz
- tel./fax 0-22/ 755 67 92
Regon: 011071129, NIP 529-10-01-856

STAROSTA GRODZISKI
Posiada się za wiarygodny i zgodny z rzeczywistością, został opracowany w wyniku prac pomiarowych i kartograficznych, których rezultaty zawiera plan techniczny wstawiony do ewidencji materiałów geodezyjnych zwanego planem sytuacyjno-kartograficznym, identyfikacją ewidencyjną materiałów geodezyjnych operatu technicznego P. 1405.201 9 216
Data wpisania operatu technicznego do ewidencji materiałów geodezyjnych: 16 STY. 2019
Osoba reprezentująca organ: *[Signature]*

[Signature]
Krzysztof Strzemieczny
Geodeta uprawniony do wykonywania czynności w zakresie kartograficznym

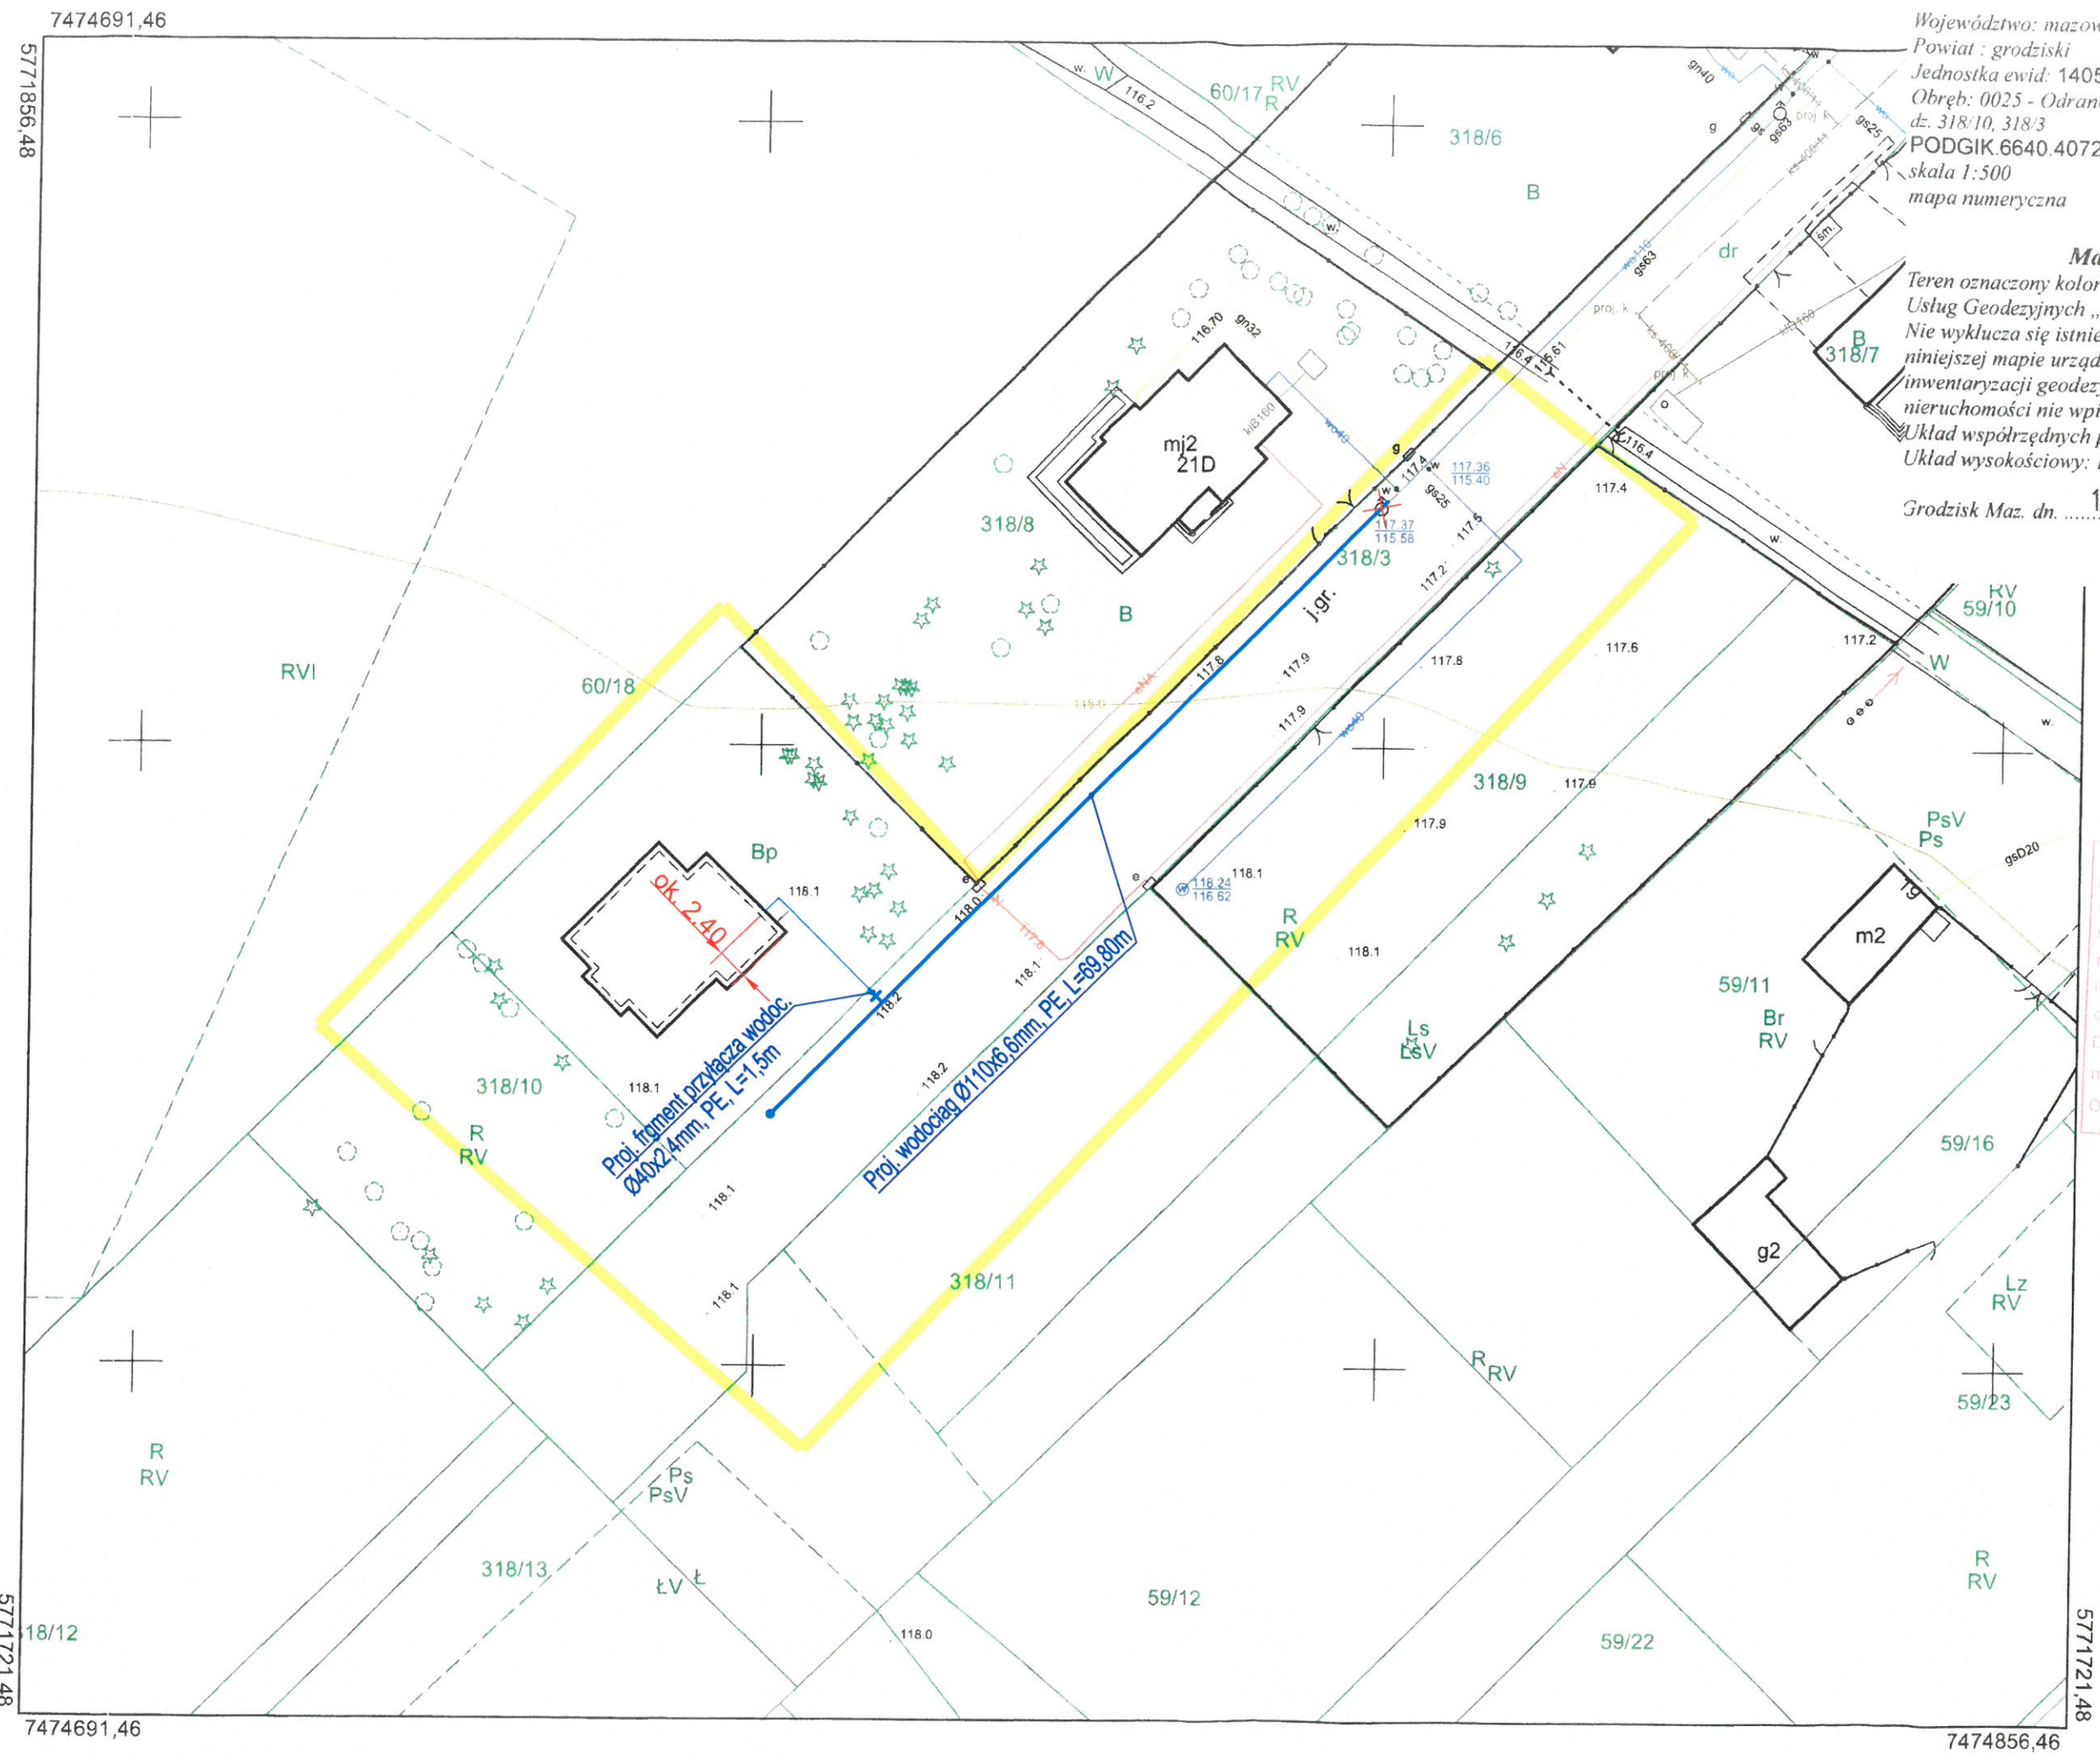

7474691,46
5771856,48
18/12
5771721,48
7474691,46

7474856,46