
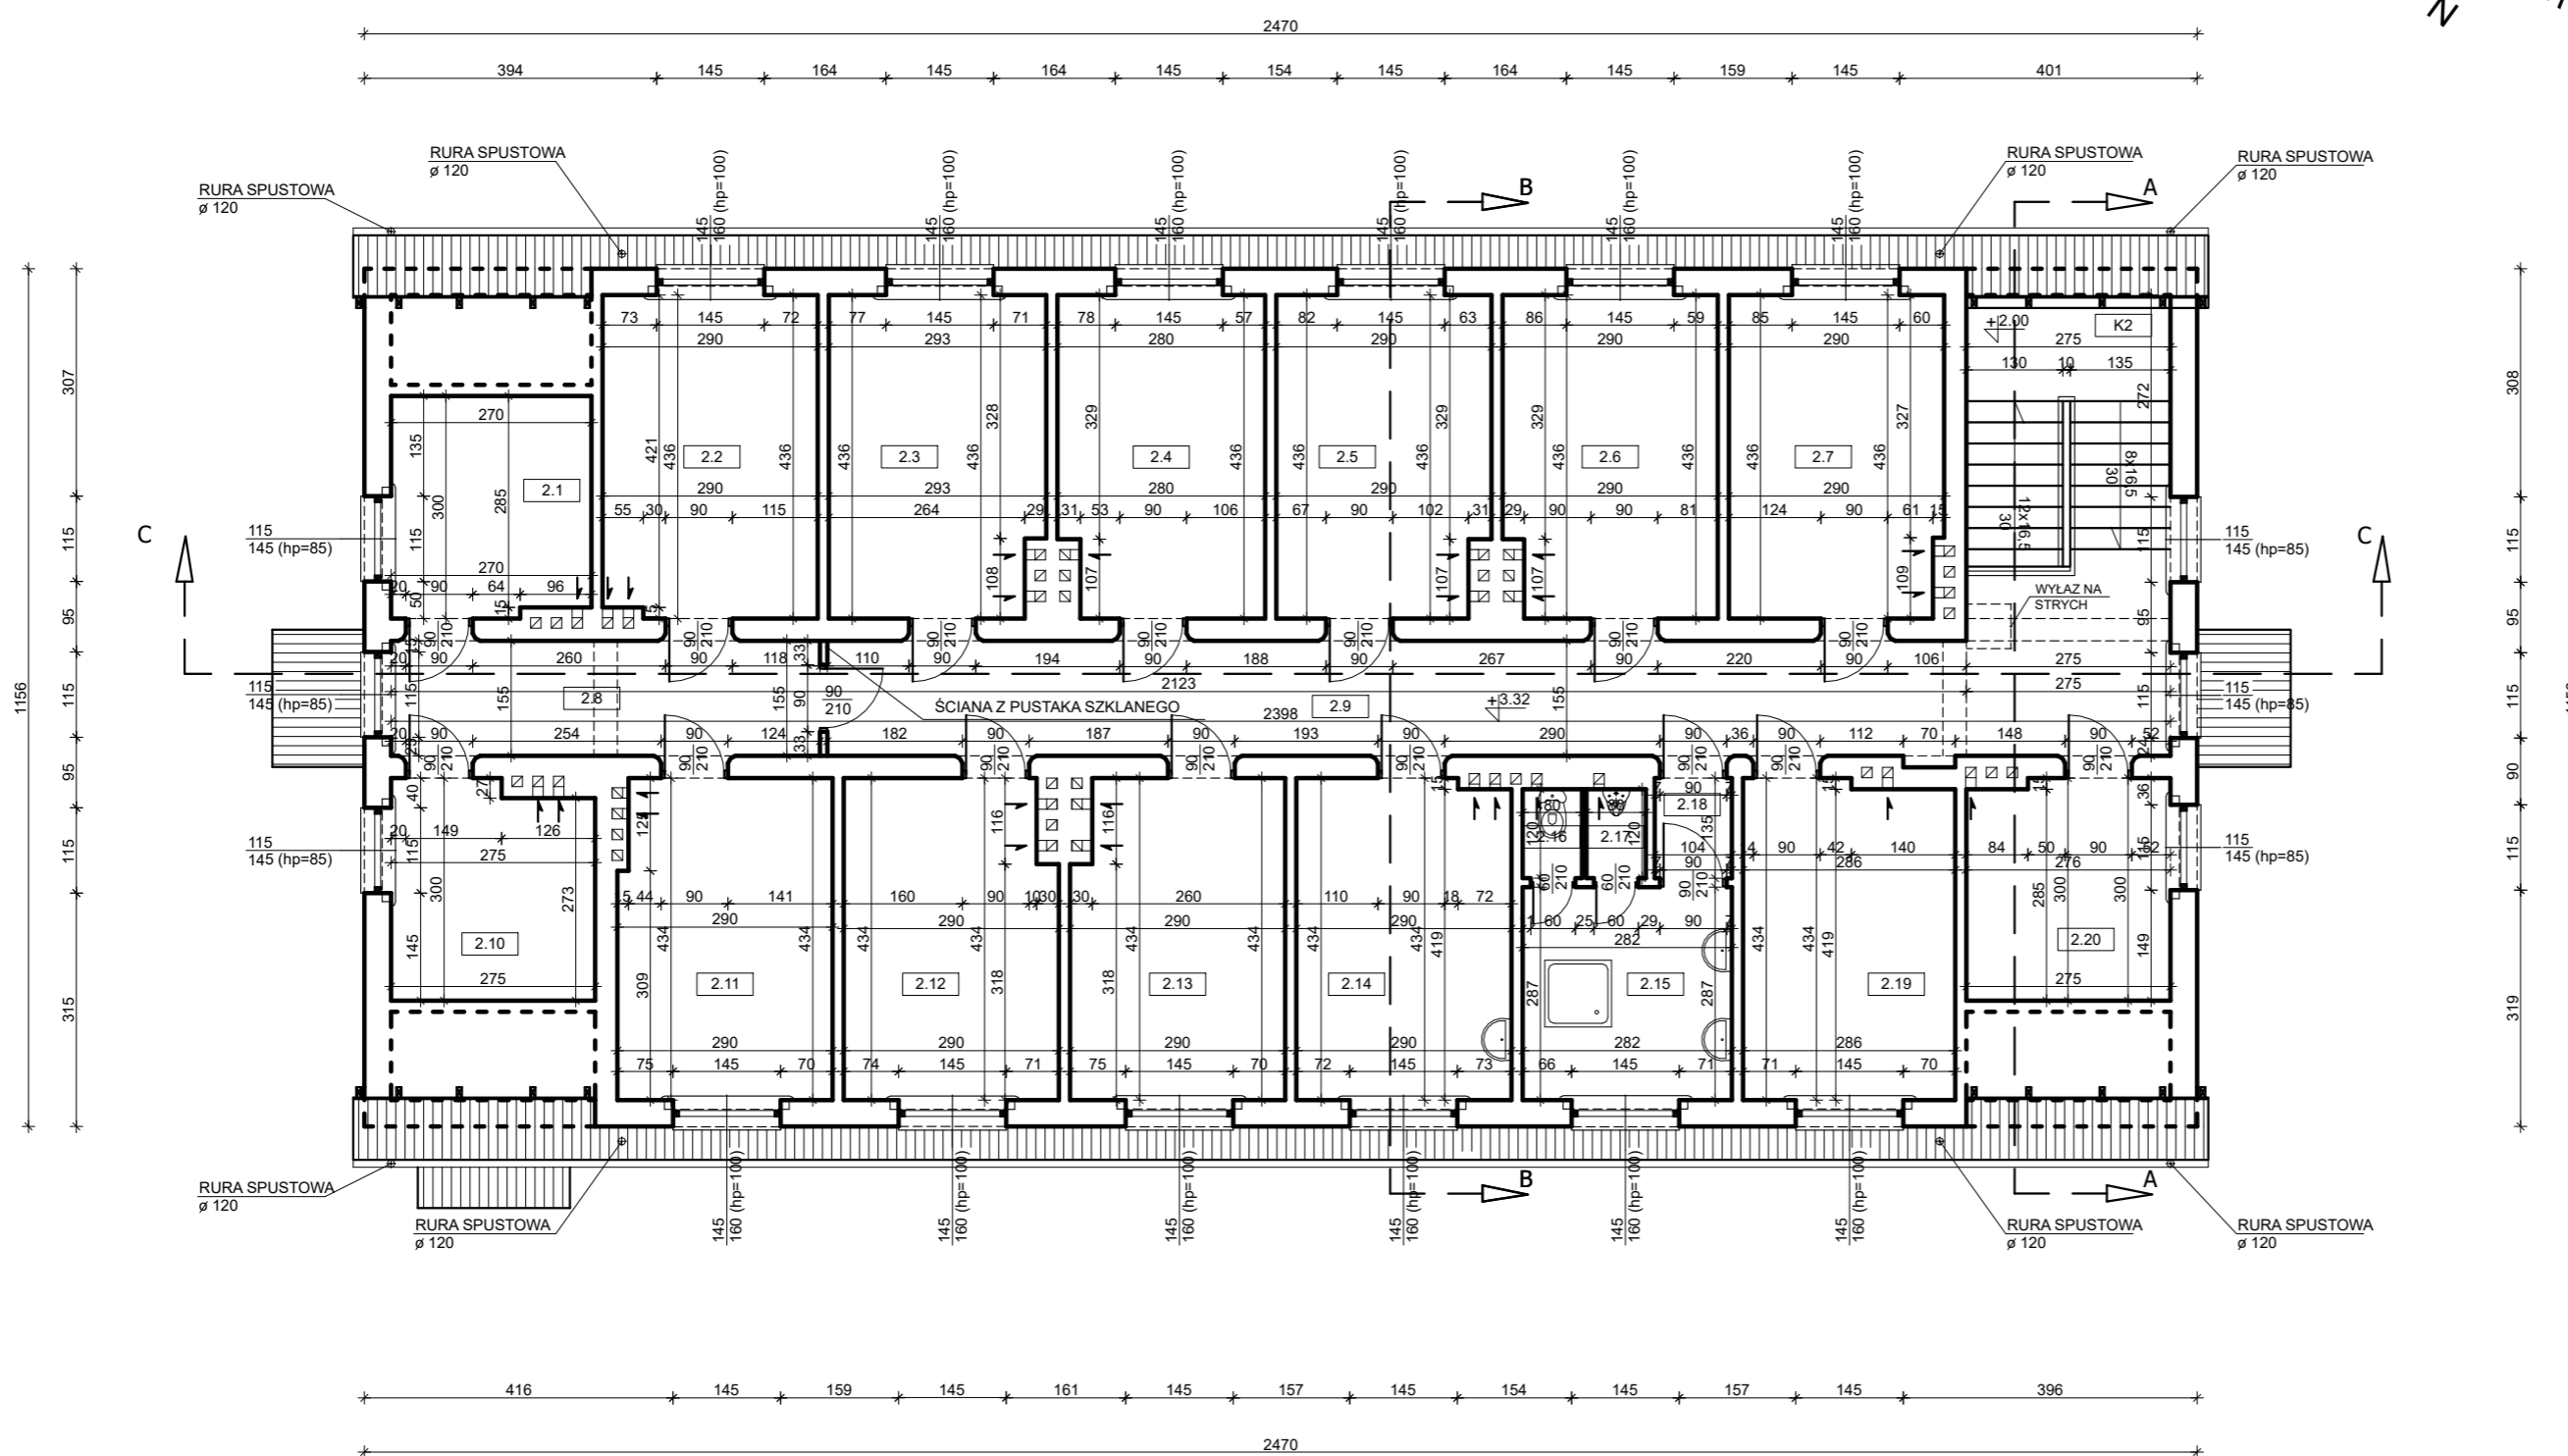


ZESTAWIENIE POWIERZCHNI PARTERU

Lp.	Pomieszczenie	Posadzka	ilość, m <sup>2</sup>
2.1	Pomieszczenie socjalne	Linoleum	8,00
2.2	Pomieszczenie socjalne	Linoleum	12,50
2.3	Pomieszczenie socjalne	Linoleum	12,50
2.4	Pomieszczenie socjalne	Linoleum	11,90
2.5	Pomieszczenie socjalne	Linoleum	12,30
2.6	Pomieszczenie socjalne	Linoleum	12,30
2.7	Pomieszczenie	Linoleum	12,50
K2	Klatka schodowa	Beton	12,00
2.8	Komunikacja	Linoleum	9,00
2.9	Komunikacja	Linoleum	28,00
2.10	Pomieszczenie	Linoleum	7,90
2.11	Pomieszczenie socjalne	Linoleum	12,40
2.12	Pomieszczenie socjalne	Linoleum	12,20
2.13	Pomieszczenie socjalne	Linoleum	12,20
2.14	Pomieszczenie socjalne	Linoleum	12,50
2.15	Łazienka	Terakota	8,10
2.16	Łazienka	Terakota	1,00
2.17	Łazienka	Terakota	1,00
2.18	Łazienka	Terakota	1,40
2.19	Pomieszczenie socjalne	Linoleum	12,20
2.20	Pomieszczenie socjalne	Linoleum	8,10
Razem PIĘTRO			220,0

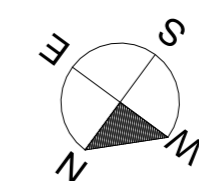

STUDIO ARCHITEKTURY GAMMA sp. z o.o. ul. Opolska 15, 15-549 Białystok NIP: 9662091851; REGON: 0000503182 tel. 531-901-470 KRS: 200843264 e-mail: architekt.bialystok@gmail.com		
TEMAT: Szczegółowa inwentaryzacja budowlana wraz z oceną stanu technicznego istniejącego budynku nr 4 w kompleksie K-8712 Książenice, administrowanym przez 42 Bazę Lotnictwa Szkolnego w Radomiu		
ADRES BUDOWY:	Kompleks wojskowy k-8712 Książenice, dz. nr ewid. 17, obręb Książenice, gm. Grodzisk Mazowiecki	
INWESTOR	42 Baza Lotnictwa Szkolnego w Radomiu Sekcja Zamówień Publicznych ul. Sadków 9, 26-603 Radom	
PRZEDMIOT RYSUNKU:	RZUT PODDASZA UŻYTKOWEGO	Nr. rysunku: <b>2</b>
STADIUM:	INWENTARYZACJA	Skala: 1:100
Projektant:	Specjalność: Architektura Imię i nazwisko: mgr inż. arch. Krzysztof Guszczka opr. bud w specj. arch. do proj. bez ograniczeń nr BŁ-PdOKK/56/2005	Podpis:
Współpracca:	Architektura mgr inż. arch. Iwona Zalewska	
Projektant:	Konstrukcja inż. Barbara I. Sołomianko opr. bud. do proj. i kier. robotami budowlanymi bez ograniczeń w specj. konstrukcyjno-budowlanej nr BŁ/8/77, PDL/BO/1403/01	
DATA	13.12.2019r	Nr str.: