PROFILE SIECI KANALIZACJI GRAWITACYJNEJ w m. Kobylarnia SKALA 1:100/1:500 ETAP 2

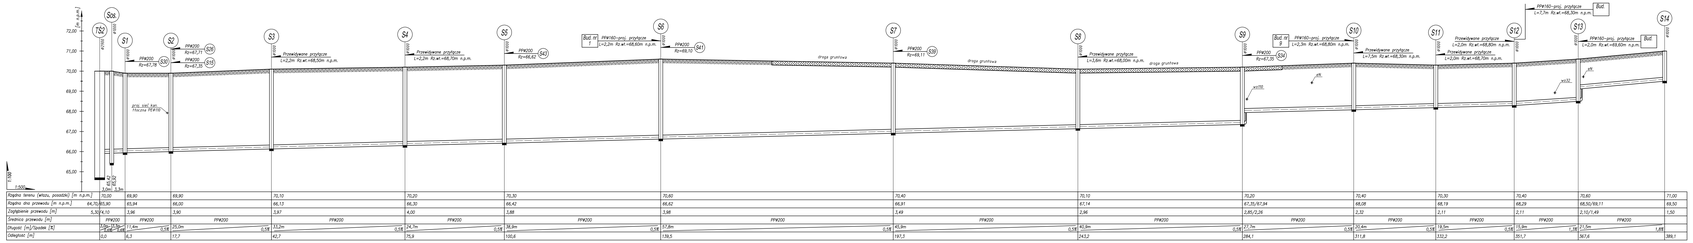
S6
S52
S1
S2
S39
S3
S4
S5
S40
S6
S41
S7
S8
S9
S10
S11
S12
S13
S14
PP400 Ø=417,70
PP400 Ø=417,70
PP400 Ø=417,70