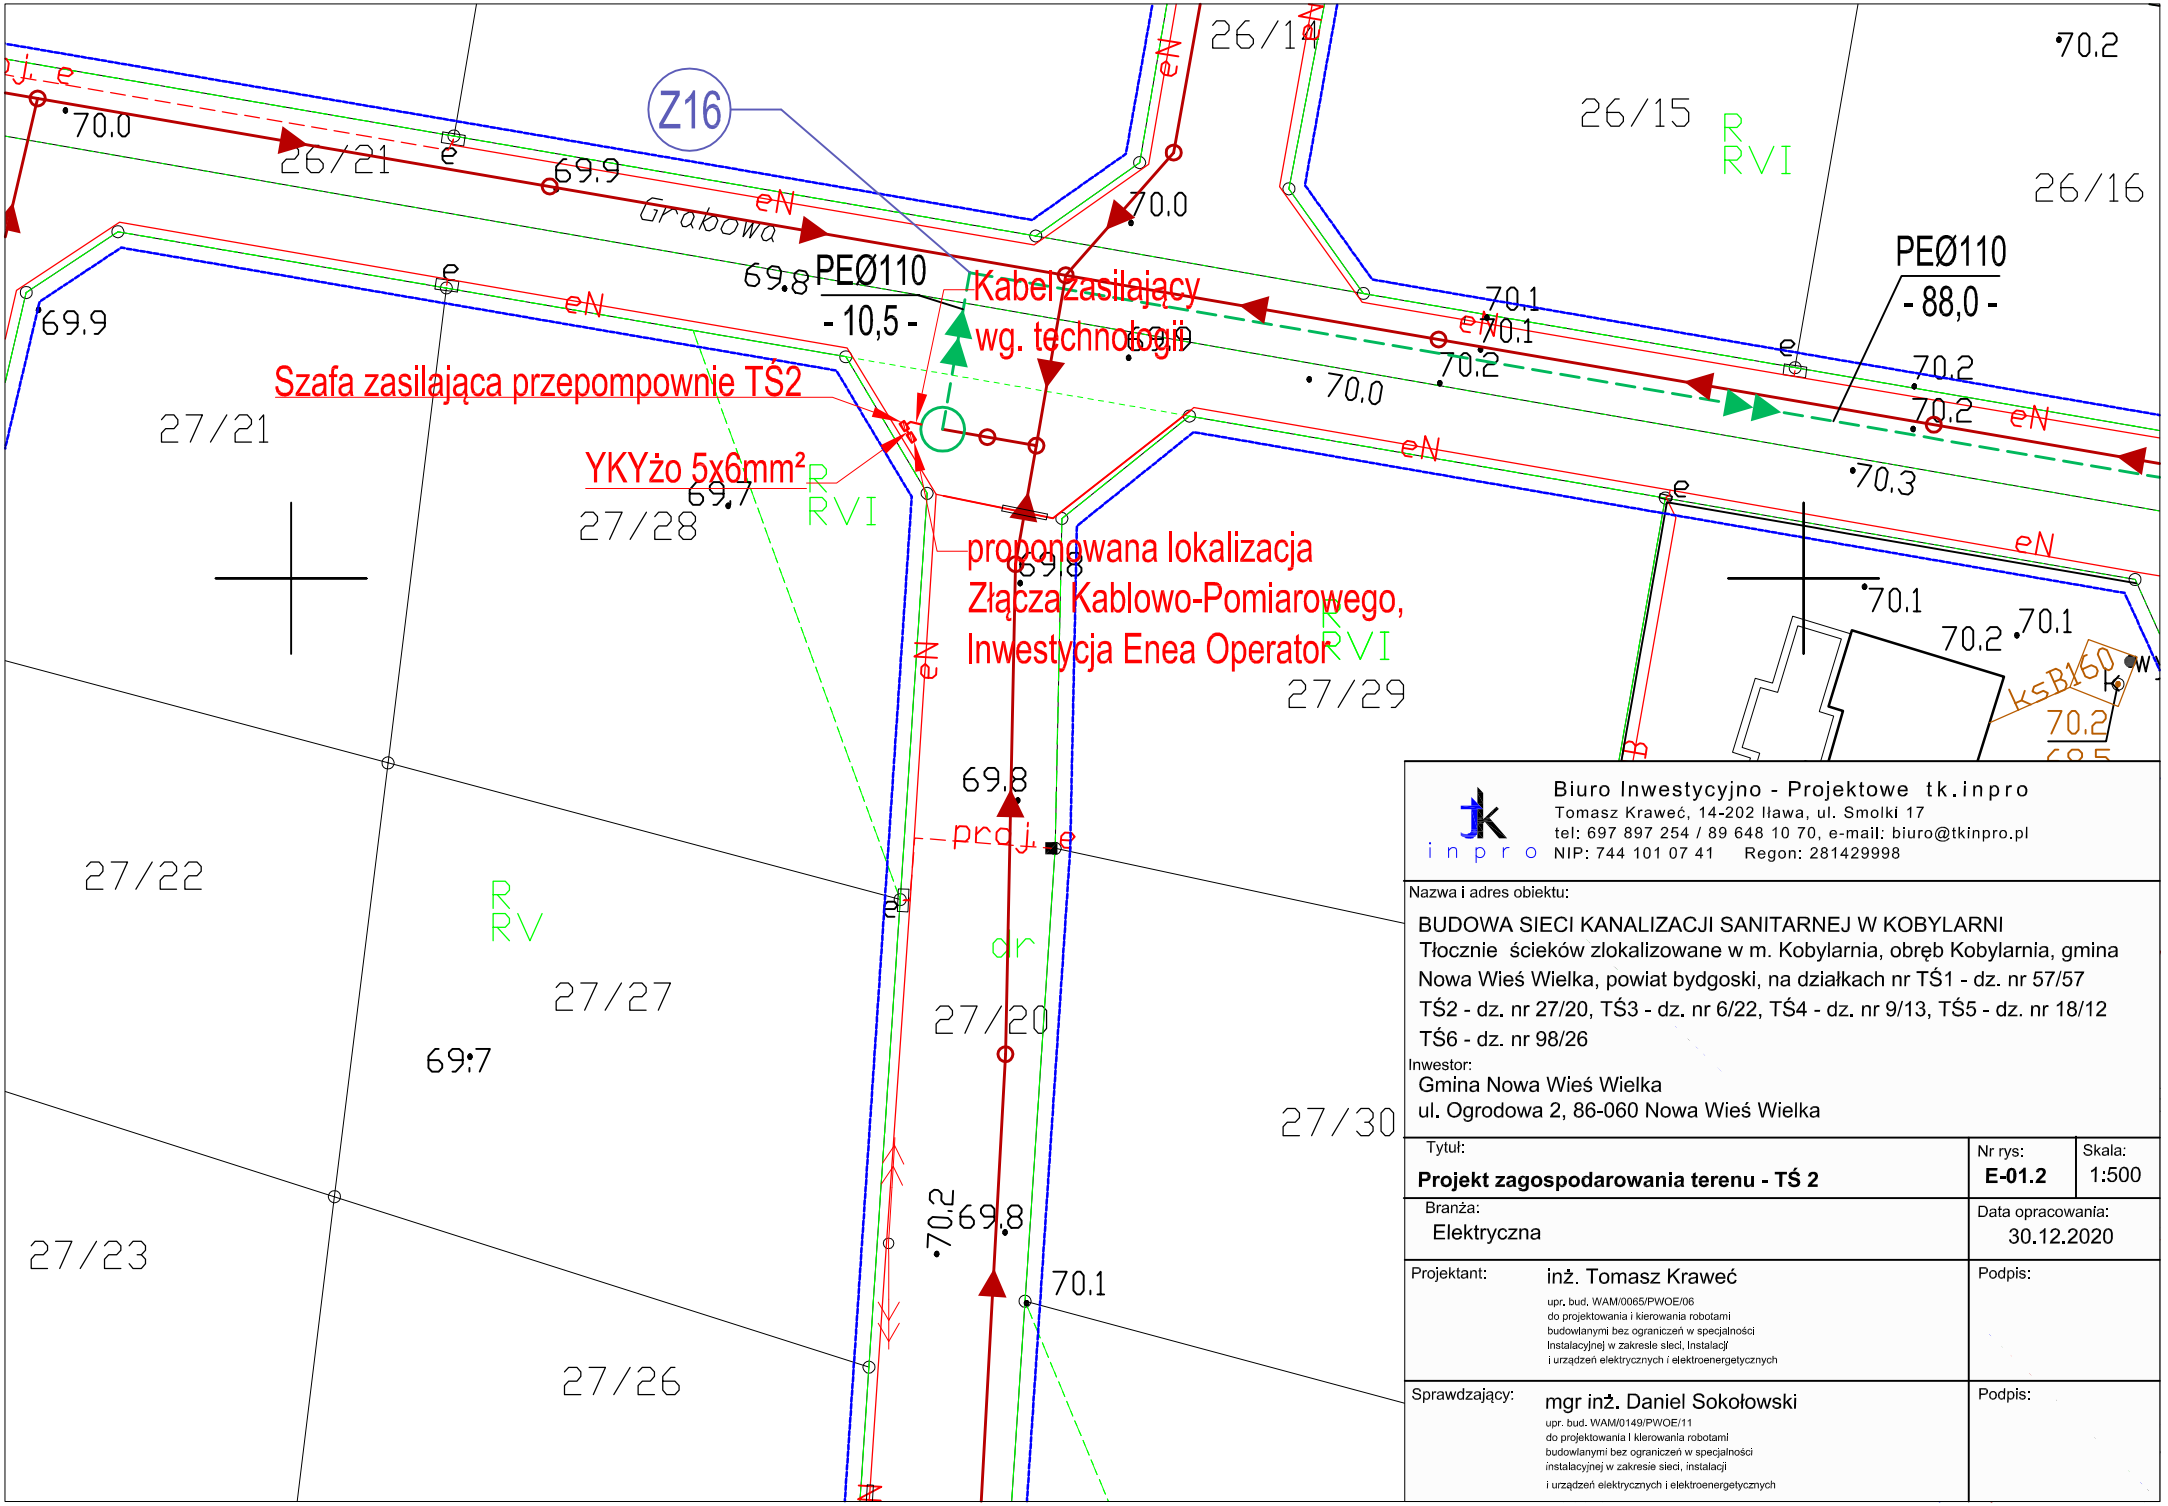

Biuro Inwestycyjno - Projektowe tk.inpro
Tomasz Krawęć, 14-202 Iława, ul. Smolki 17
tel: 697 897 254 / 89 648 10 70, e-mail: biuro@tkinpro.pl
NIP: 744 101 07 41 Regon: 281429998

Nazwa i adres obiektu:

BUDOWA SIECI KANALIZACJI SANITARNEJ W KOBYLARNI
Tłocznie ścieków zlokalizowane w m. Kobylarnia, obręb Kobylarnia, gmina Nowa Wieś Wielka, powiat bydgoski, na działkach nr TŚ1 - dz. nr 57/57 TŚ2 - dz. nr 27/20, TŚ3 - dz. nr 6/22, TŚ4 - dz. nr 9/13, TŚ5 - dz. nr 18/12 TŚ6 - dz. nr 98/26

Inwestor:
Gmina Nowa Wieś Wielka
ul. Ogrodowa 2, 86-060 Nowa Wieś Wielka

Tytuł:	Nr rys:	Skala:
Projekt zagospodarowania terenu - TŚ 2	**E-01.2**	1:500
Branża: Elektryczna	Data opracowania: 30.12.2020	
Projektant: inż. Tomasz Krawęć upr. bud. WAM/0065/PWOE/06 do projektowania i kierowania robotami budowlanymi bez ograniczeń w specjalności Instalacyjnej w zakresie sieci, instalacji i urządzeń elektrycznych i elektroenergetycznych	Podpis:	
Sprawdzający: mgr inż. Daniel Sokołowski upr. bud. WAM/0149/PWOE/11 do projektowania i kierowania robotami budowlanymi bez ograniczeń w specjalności instalacyjnej w zakresie sieci, instalacji i urządzeń elektrycznych i elektroenergetycznych	Podpis:	