PROFILE SIECI KANALIZACJI TŁOCZNEJ w m. Kobylarnia SKALA 1:100/1:500 Etap 2, Etap 3

Etap 2

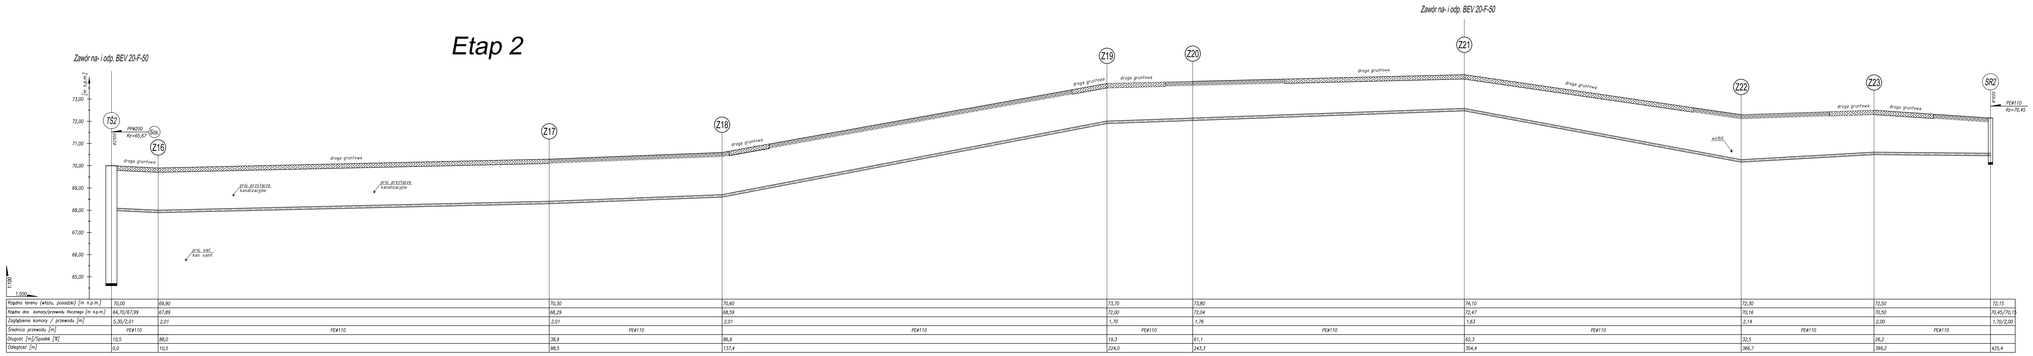

Rzędna terenu (włazu, posadki) [m n.p.m.]	70,00	69,90	70,30	70,60	73,70	73,80	74,10	72,30	72,50	72,15
Rzędna dna komory/przewodu tłocznego [m n.p.m.]	64,70/67,99	67,89	68,29	68,59	72,00	72,04	72,47	70,16	70,50	70,45/70,15
Zagłębienie komory / przewodu [m]	5,30/2,01	2,01	2,01	2,01	1,70	1,76	1,63	2,14	2,00	1,70/2,00
Średnica przewodu [m]	PE4110	PE4110	PE4110	PE4110	PE4110	PE4110	PE4110	PE4110	PE4110	
Długość [m]/Spadek [‰]	10,5	66,0	38,9	96,6	19,3	61,1	62,3	52,5	26,2	
Odległość [m]	0,0	10,5	98,5	137,4	234,0	243,3	304,4	366,7	399,2	425,4

Etap 3

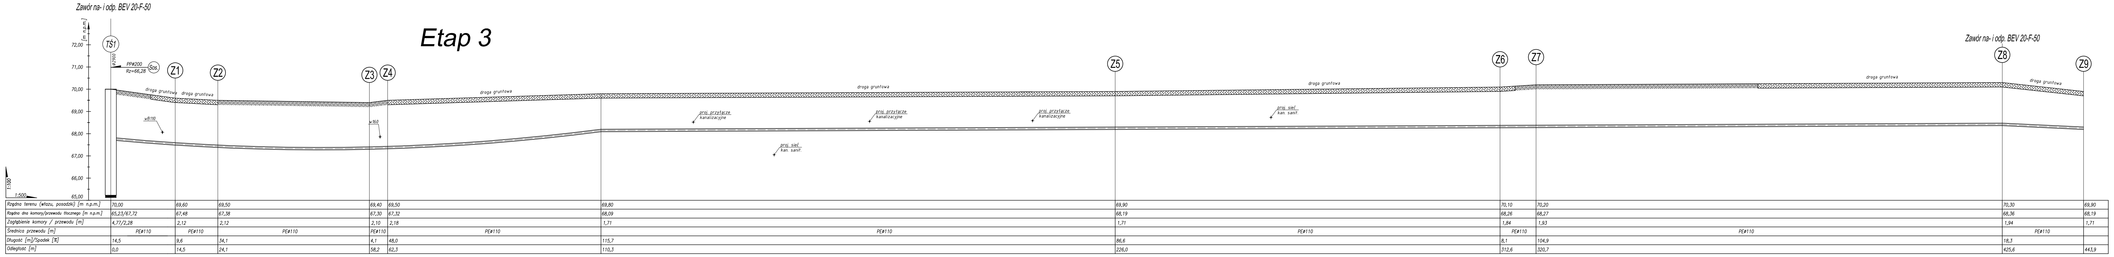

Rzędna terenu (włazu, posadki) [m n.p.m.]	70,00	69,60	69,50	69,40	69,50	69,80	69,90	70,10	70,20	70,30	69,90	
Rzędna dna komory/przewodu tłocznego [m n.p.m.]	65,23/67,72	67,48	67,38	67,30	67,32	68,09	68,19	68,28	68,27	68,36	68,19	
Zagłębienie komory / przewodu [m]	4,77/2,28	2,12	2,12	2,10	2,18	1,71	1,71	1,84	1,93	1,94	1,71	
Średnica przewodu [m]	PE4110	PE4110	PE4110	PE4110	PE4110	PE4110	PE4110	PE4110	PE4110	PE4110	PE4110	
Długość [m]/Spadek [‰]	14,5	9,6	24,1	4,1	44,0	115,7	86,6	9,1	134,9	18,3		
Odległość [m]	0,0	14,5	24,1	58,2	62,3	110,3	226,0	312,6	320,7	425,6	443,9	

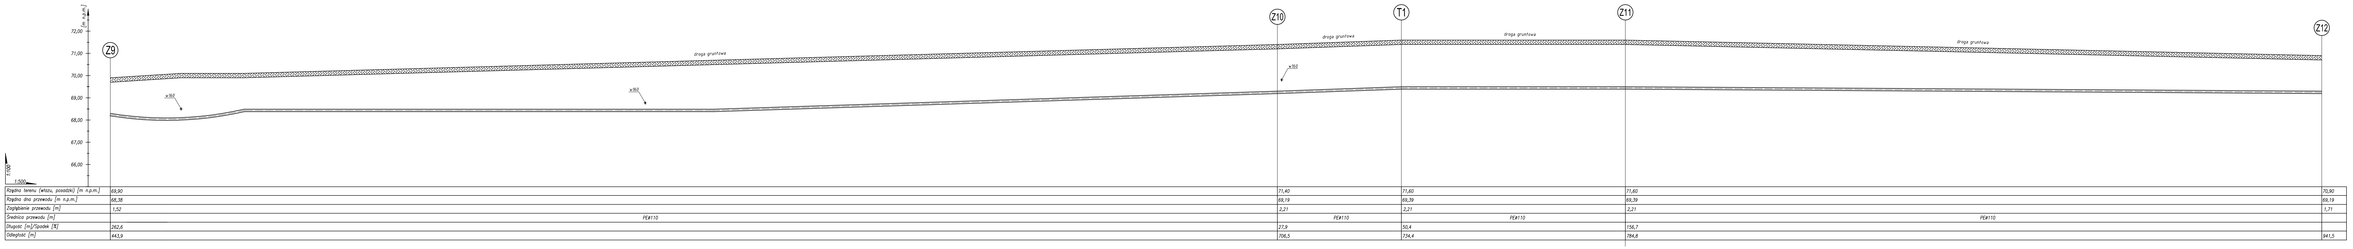

Rzędna terenu (włazu, posadki) [m n.p.m.]	69,90	71,40	71,60	71,60	70,90
Rzędna dna przewodu [m n.p.m.]	68,38	68,19	68,39	68,39	68,19
Zagłębienie przewodu [m]	1,52	2,21	2,21	2,21	1,71
Średnica przewodu [m]	PE4110	PE4110	PE4110	PE4110	
Długość [m]/Spadek [‰]	262,6	27,9	50,4	156,7	
Odległość [m]	443,9	706,5	734,4	784,8	941,5

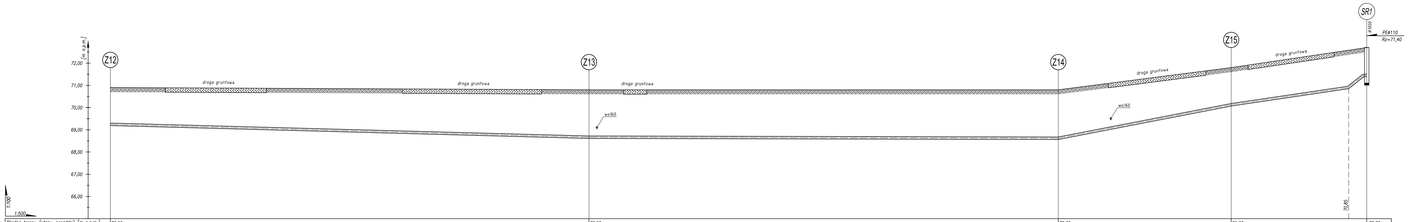

Rzędna terenu (włazu, posadki) [m n.p.m.]	70,90	70,80	70,80	71,80	72,70
Rzędna dna przewodu [m n.p.m.]	68,19	68,61	68,56	70,07	71,40/71,15
Zagłębienie przewodu [m]	1,71	2,19	2,24	1,73	1,30/1,60
Średnica przewodu [m]	PE4110	PE4110	PE4110	PE4110	
Długość [m]/Spadek [‰]	102,7	103,6	38,9	30,5	
Odległość [m]	941,5	1048,2	1154,8	1193,7	1224,2

PRACOWNIA INWESTYCYJNO–PROJEKTOWA "INEKO" Jerzy Kujawski
14–200 IŁAWA, ul.Ostródzka 53, tel/fax(0–89)648–71–51
http://www.ineko.pl, e–mail: biuro@ineko.pl

OBIEKT: SIEĆ KANALIZACJI SANITARNEJ
ADRES: Kobylarnia, Gmina Nowa Wieś Wielka
INWESTOR: Gmina Nowa Wieś Wielka, ul. Ogrodowa 2, 86–060 Nowa Wieś Wielka
TEMAT: PROFILE SIECI KANALIZACJI SANIT. TŁOCZNEJ

NR RYSUNKU: 17

PROJEKTOWAŁ	OPRACOWAŁ	KREŚLIŁ	SPRAWDZIŁ
inż. Jerzy Kujawski	mgr inż. Katarzyna Cap	mgr inż. Katarzyna Cap	mgr inż. Olaf Kujawski
upr. 28/82/Pb, 16/92/Pb, 78/93/Pb	––	––	WM/0001/PWOS/09

PODZIAŁKA 1:100/500

DATA listopad 2020r.