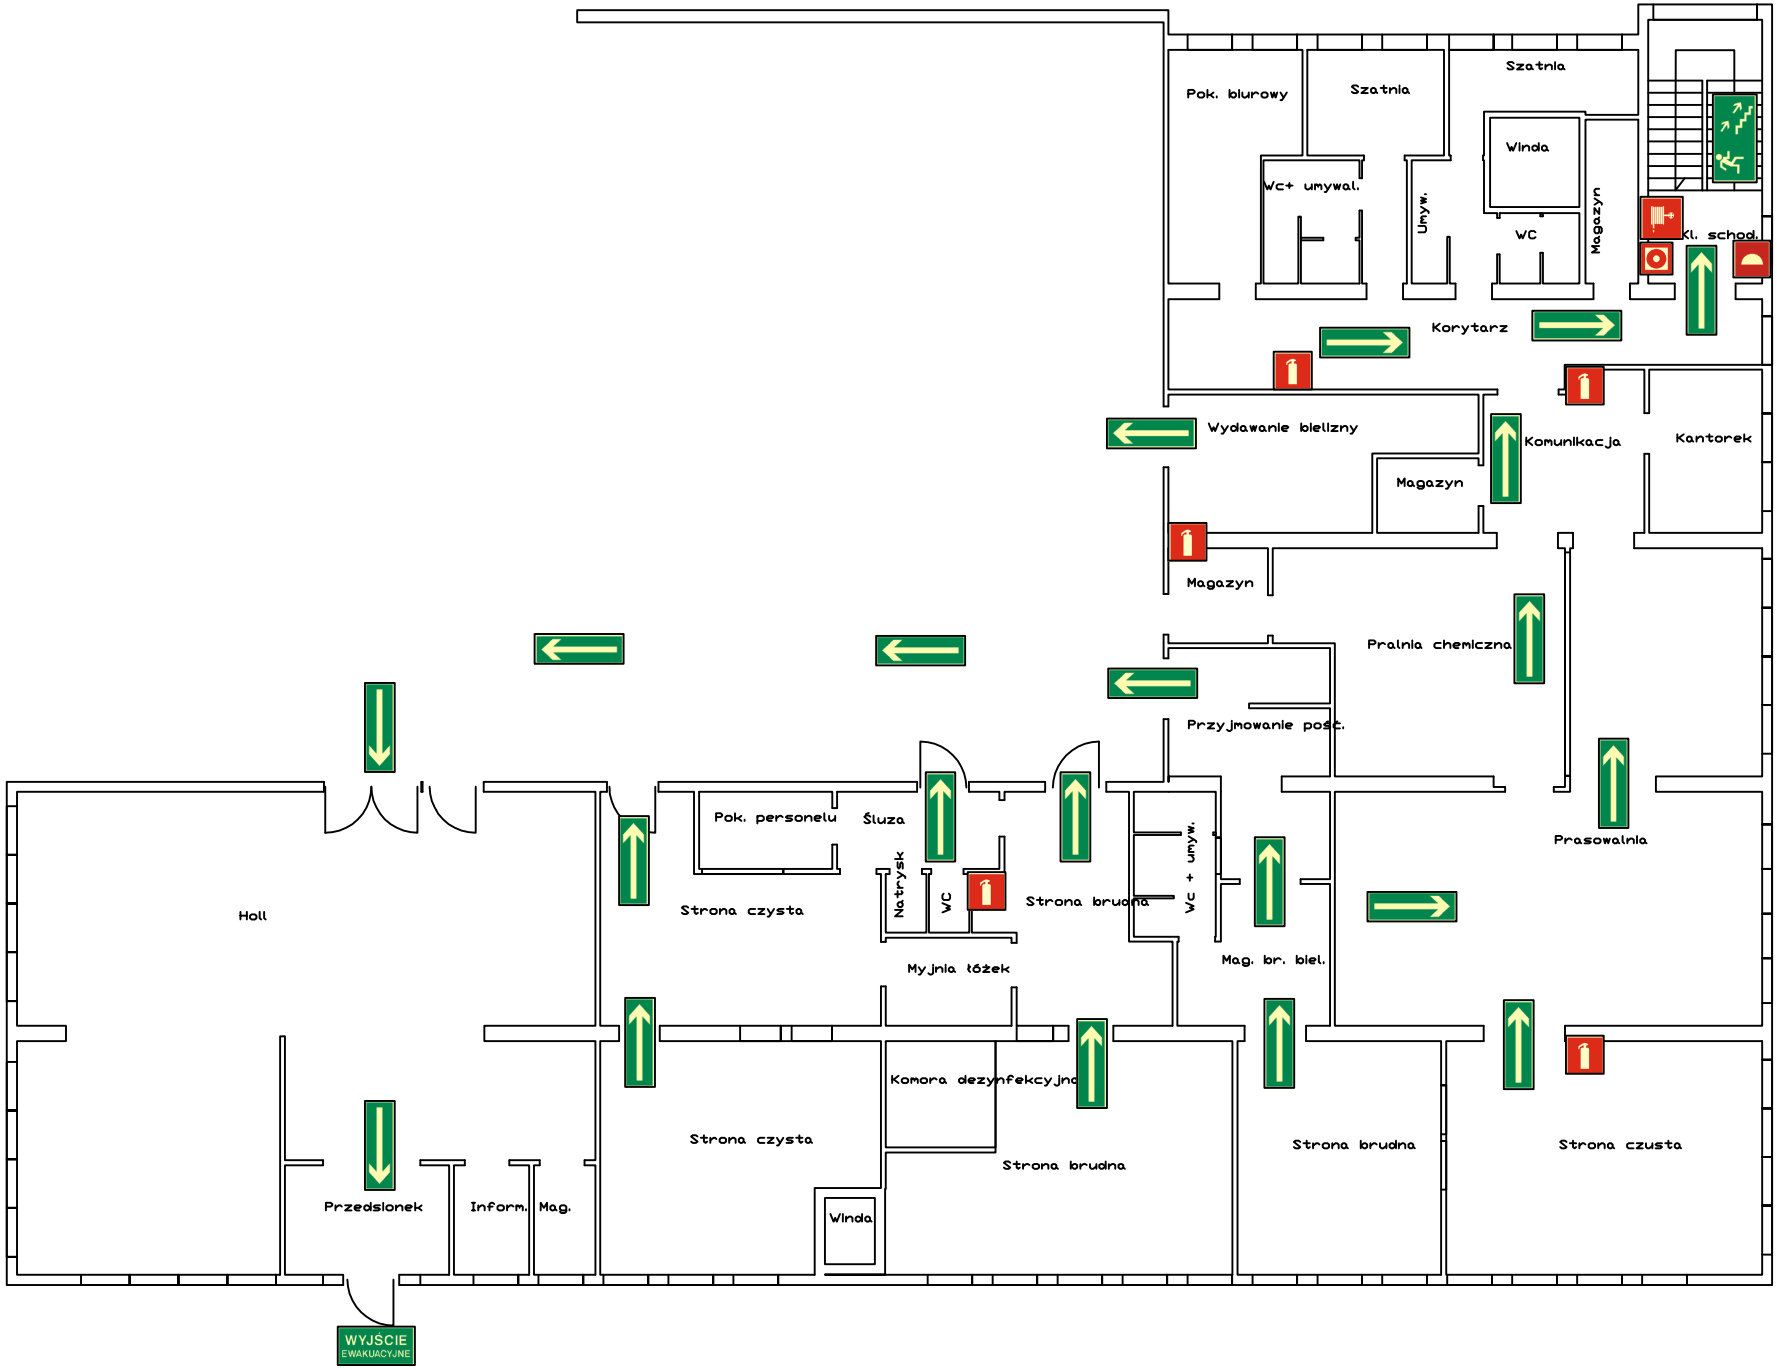Plan Ewakuacji
budynek G- parter