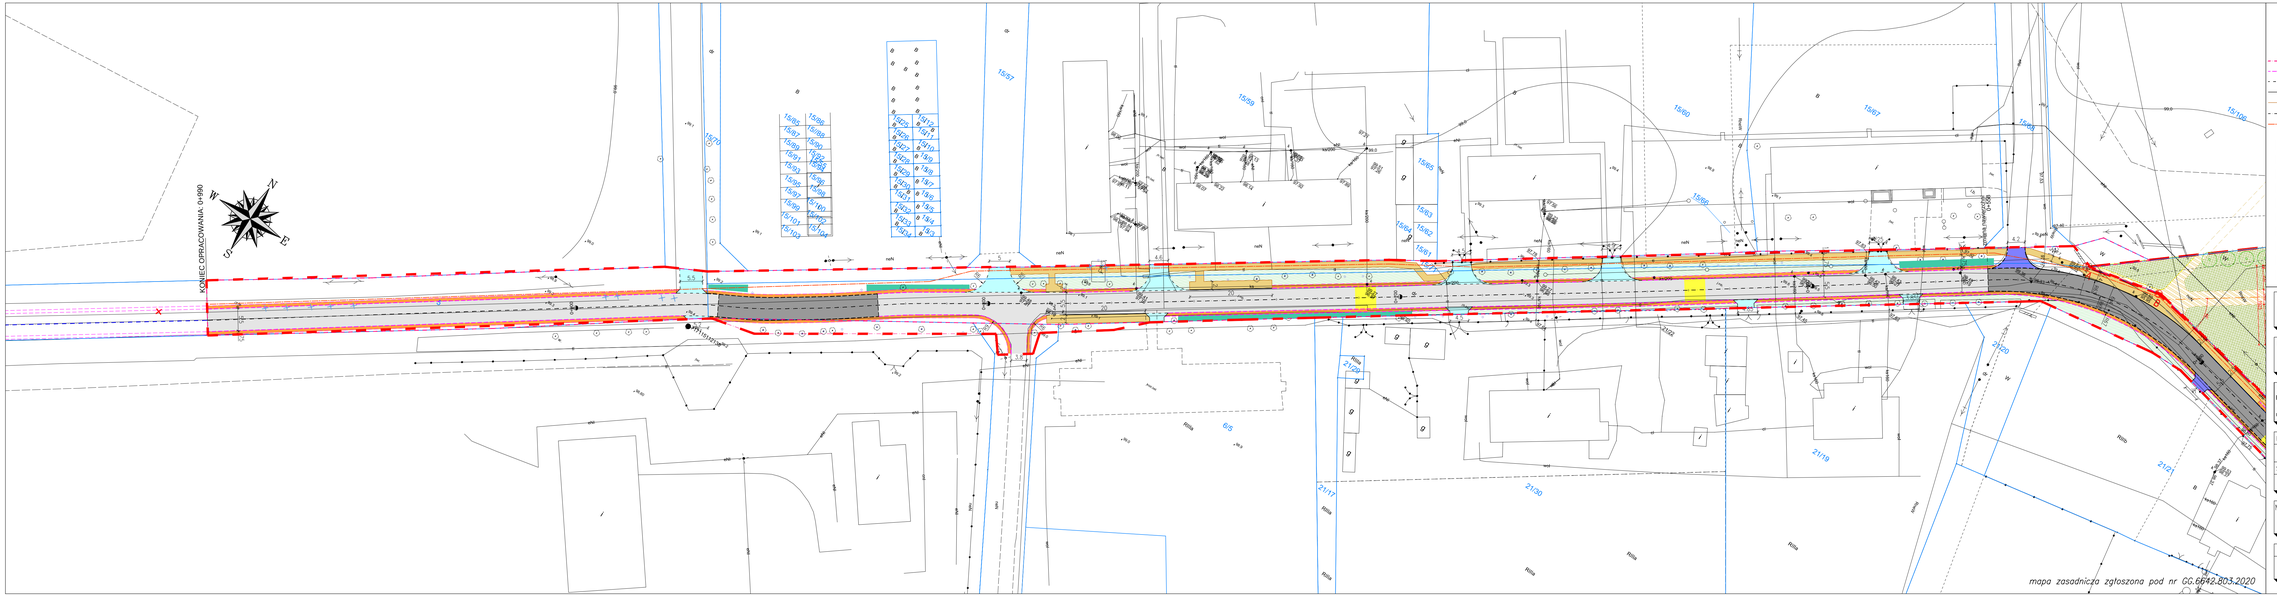

LEGENDA

- granica opracowania
- krawędź korony drogi
- opornik granitowy
- krawężnik granitowy
- obrzeże chodnikowe granitowe
- oś drogi
- proj. trasa kanału technologicznego wg odrębnego opracowania
- nawierzchnia drogi – kostka kamienna
- nawierzchnia drogi – beton asfaltowy
- pobocze gruntowe ulepszone kruszywem
- chodnik – płyty chodnikowe 50x50cm
- zjazdy – kostka kamienna
- zjazdy do przebudowy – kostka betonowa
- próg zwalniający z kamienia polnego
- miejsca postojowe wg odrębnego opracowania
- odtworzenie istniejących rowów
- trawniki

GENERALNY PROJEKTANT: **PROJEKT** Robert Szulnaki — ul. Krupówki 10, 05-500 Piaseczno

INWESTOR: GMINA WISKITKI — ul. Kościuszki 1, 96-315 Wiskitki, Tel. 0 46 854 50 10

INWESTYCJA:
PRZEBUDOWA DROGI GMINNEJ nr 470403W - ETAP 1
GŁUDÓW, GMINA WISKITKI
dz. nr ew. 5 (obręb PGR Głudów); 15/71; 20 (obręb Głudów Cukrownia)

PROJEKTANT:	nr uprawnień	podpis
inż. Przemysław Wącek	MAZ/0396/POOD/06	
SPRAWDZAJĄCY:	nr uprawnień	podpis
–	–	

NAZWA RYS.: PLAN ZAGOSPODAROWANIA TERENU

Skala:	Data:	Faza:	Branża:	Nr rys:	Rewizja:
1:500	07/2020	PW	DR	02	A

Projekt chroniony prawem autorskim. Rozpatrywać łącznie z projektami branżowymi.