



# Przekrój normalny pik. 0 + 400

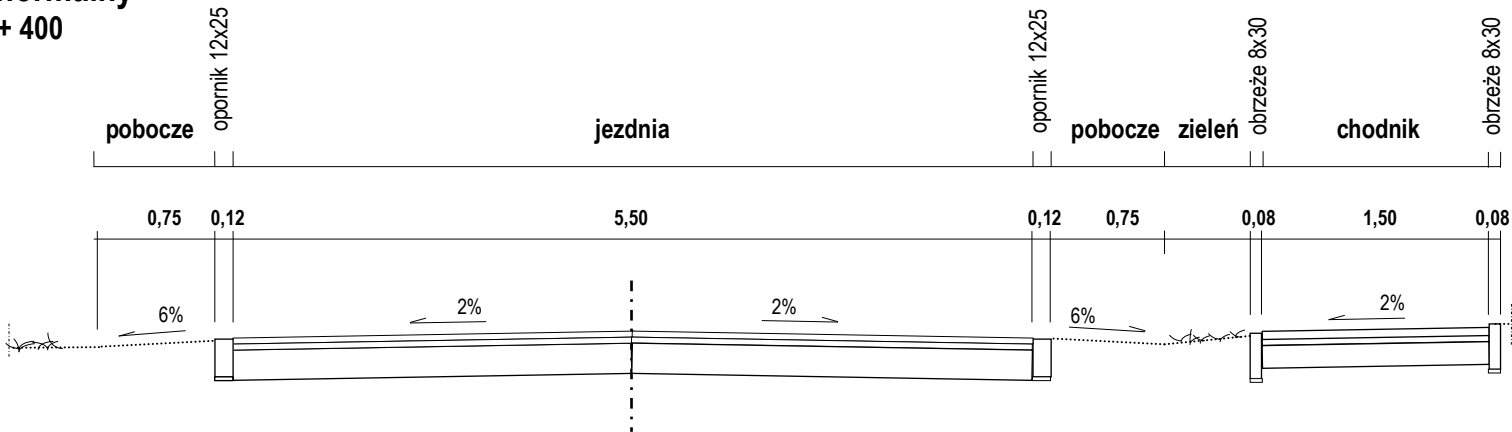

# Przekrój normalny pik. 0 + 500



GENERALNY PROJEKTANT					
PROJEKT Robert Szuliński ul. Krupówki 10, 05 – 500 Piaseczno					
INWESTOR					
 GMINA WISKITKI ul. Kościuszki 1, 96 – 315 WISKITKI					
PROJEKT					
PRZEBUDOWA DROGI GMINNEJ NR 470403W ETAP I – GUZÓW					
PROJEKTANT		Nr uprawnień		Podpis	
inż. Przemysław Wiącek		MAZ/0396/POOD/06			
NAZWA RYSUNKU					
PRZEKRÓJ NORMALNY					
Skala	Data	Faza	Branża	Nr rys.	Rewizja
1:50	07.2020 r.	PW	DR	2/1	A