




PRZEKRÓJ DROGOWY nr 1- spadek daszkowy
skala 1:50

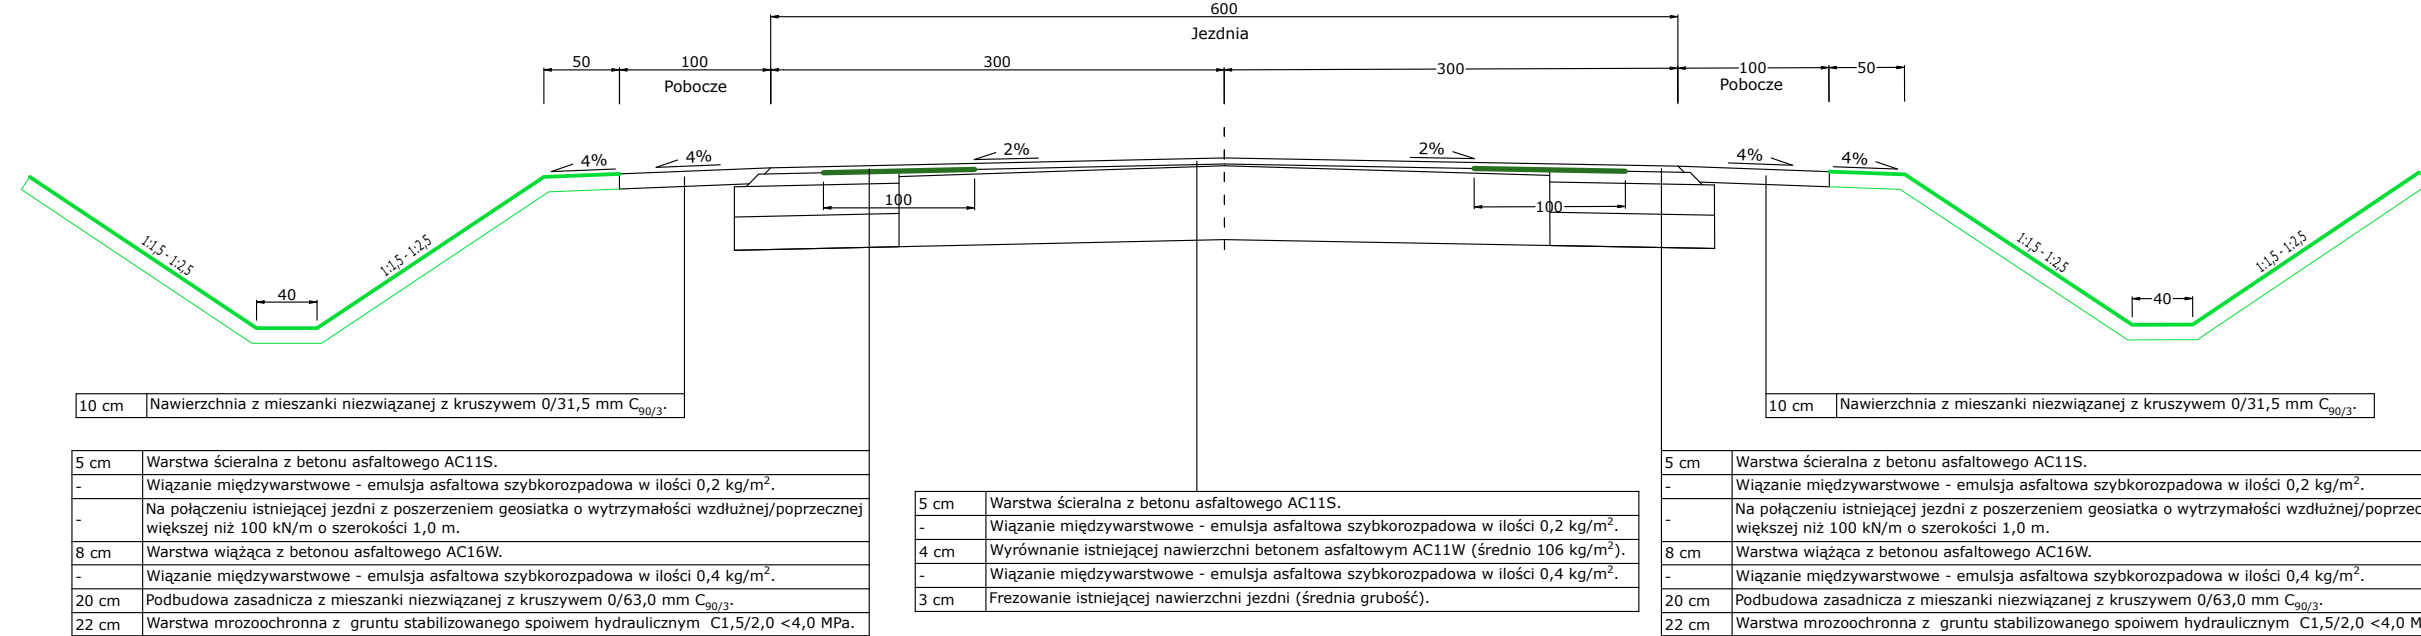


PRZEKRÓJ DROGOWY - spadek jednostronny - umocnienie łuku na skrzyżowaniu
skala 1:50

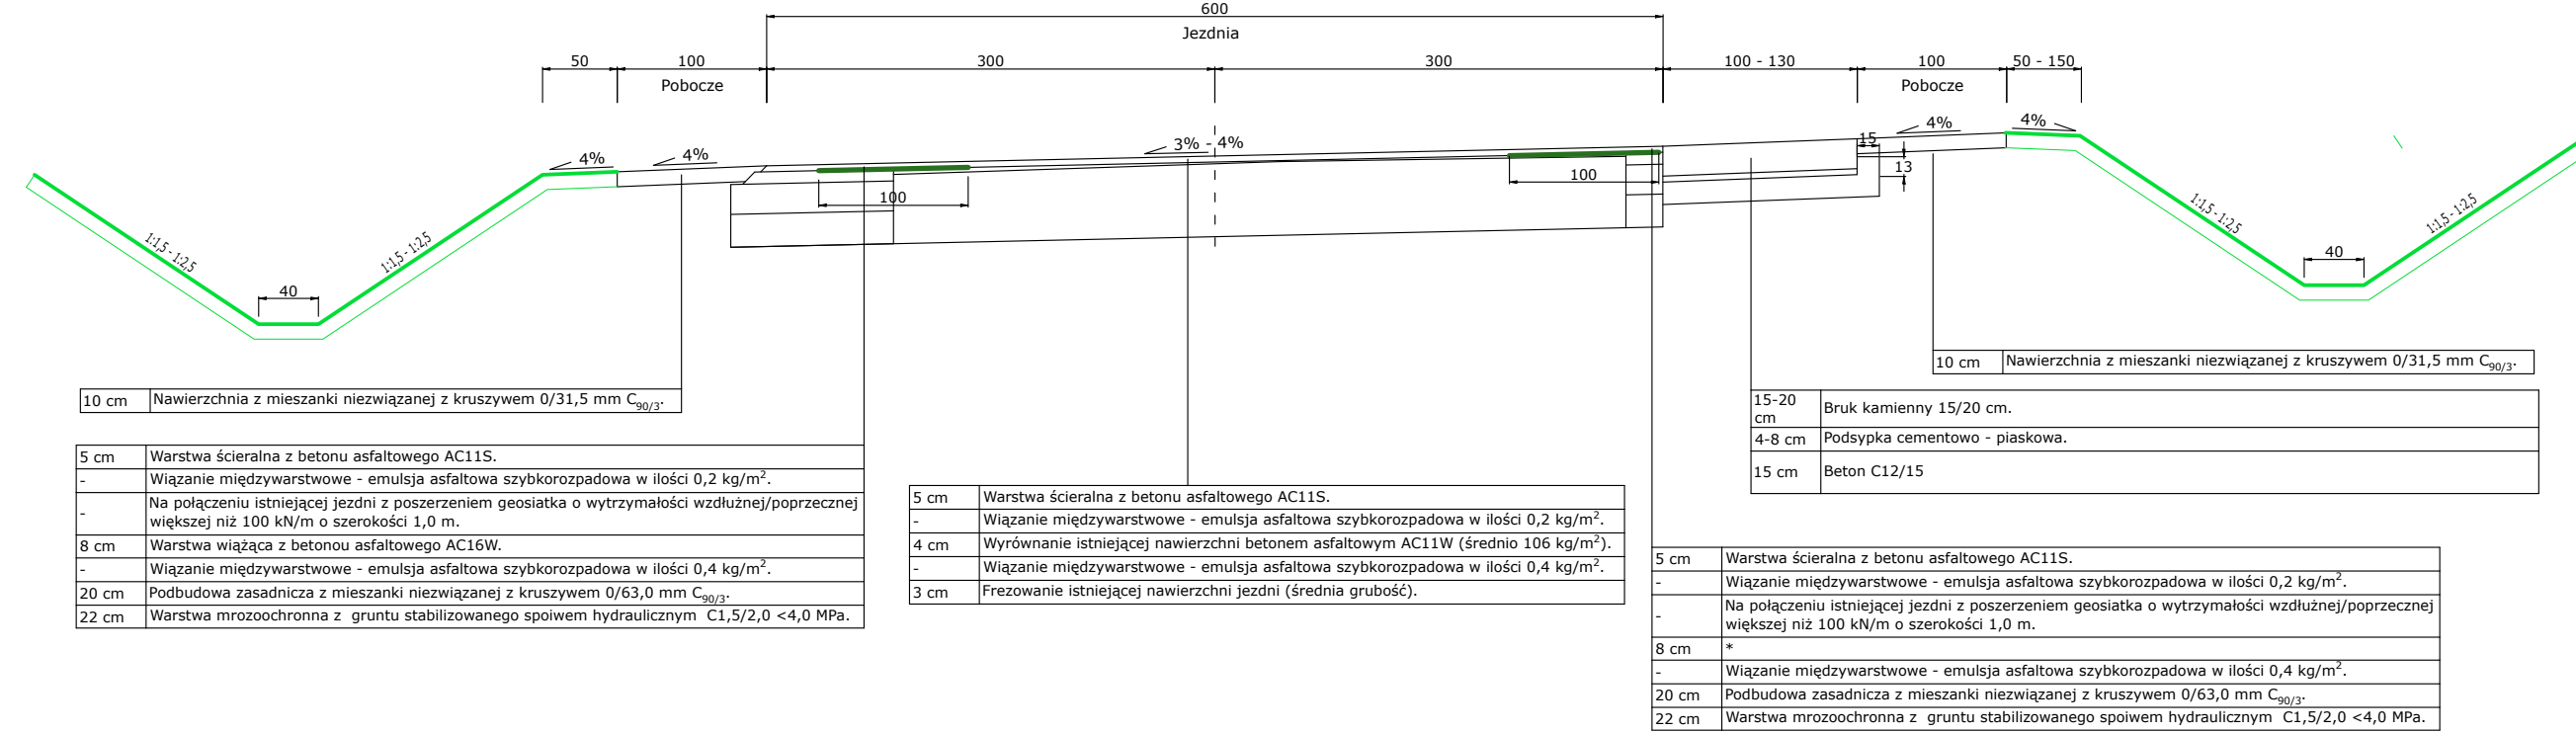


PRZEKRÓJ DROGOWY - spadek jednostronny
skala 1:50

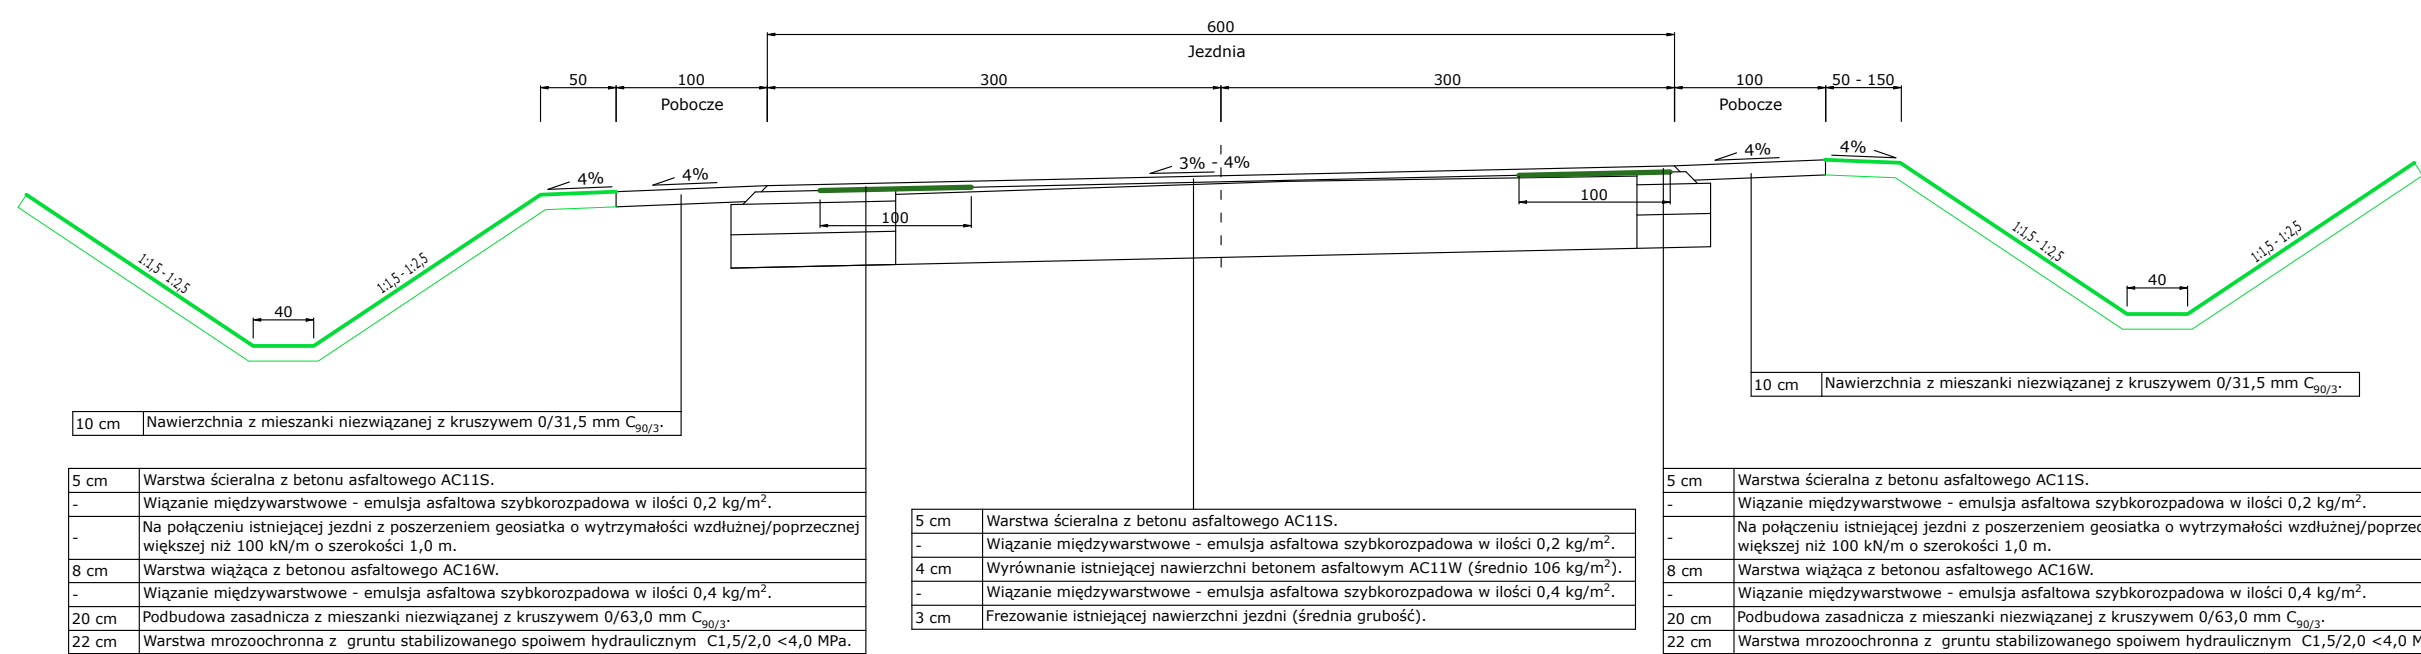

PRZEKRÓJ TYPOWY - zjazd
skala 1:50

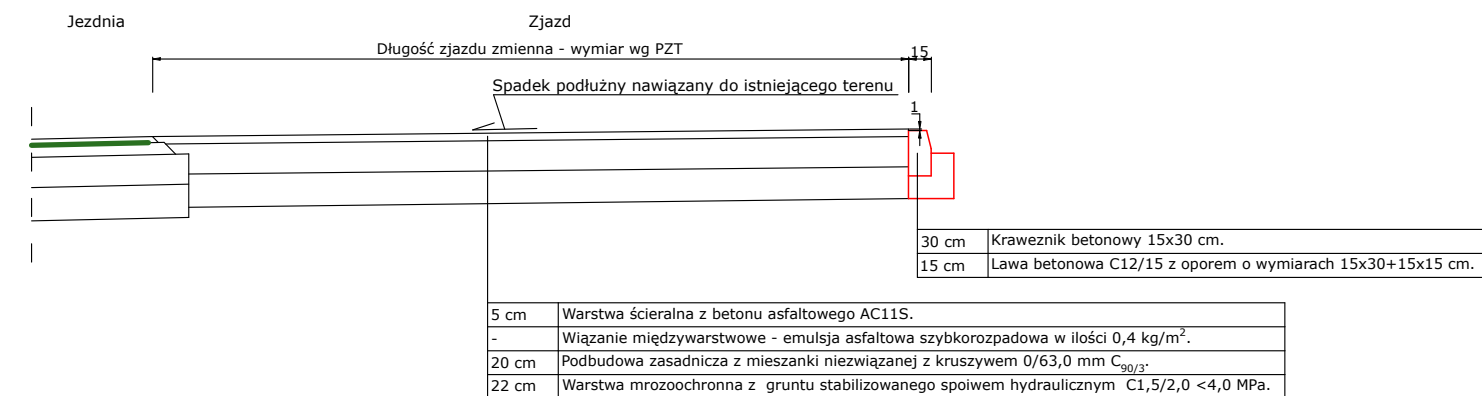

SZCZEGÓŁ KONSTRUKCYJNY
skala 1:10

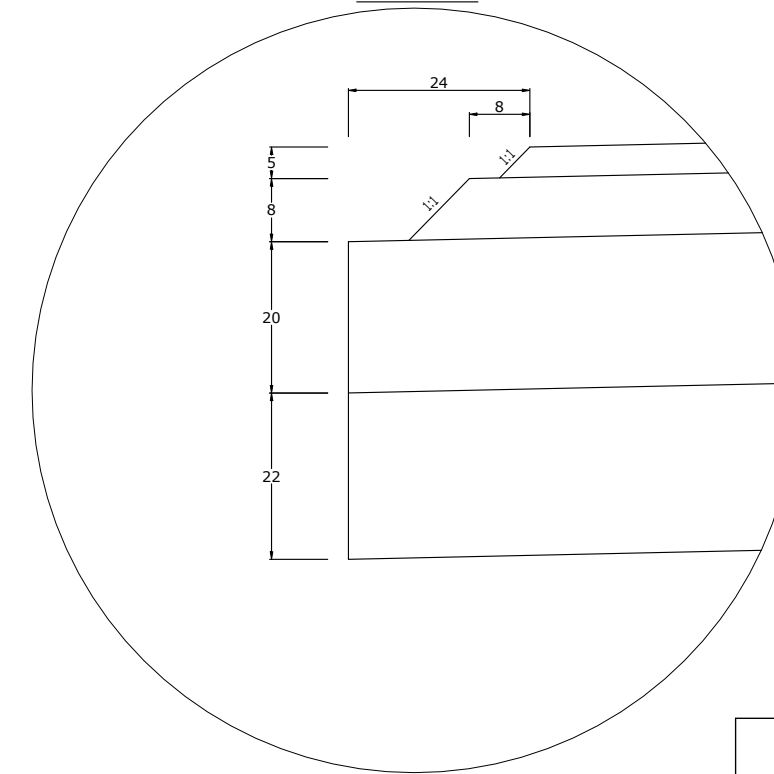

inż. Jakub Pietraszek PRACOWNIA USŁUG DROGOWYCH "KUBA" 63-900 Łaszczyn, ul. Willowa 44, e - mail: kubapietraszek@pudkuba.pl				
Nazwa zadania	Przebudowa drogi powiatowej nr 1367D relacji Strzeszów - Ozorowice - Szewce - ODCINEK 2.			
Adres obiektu	Droga powiatowa nr 1367D. Gmina Wisznia Mała. Powiat trzebnicki. Województwo dolnośląskie.			
Funkcja	Tytuł, imię i nazwisko	Branża	Nr uprawnień	Podpis
Projektant	inż. Jakub Pietraszek	inżynierska drogowa	WKP/0108/POOD/15	
Rysunek	PRZEKROJE DROGOWE TYPOWE		Skala	Data oprac.
			1:50	31.07.2020r.
				3