


Układ odniesienia: PL-ETRF89, układ wsp. płaskich: PL-2000 strefa 6 (18°), układ wys.: PL-KR086-NH

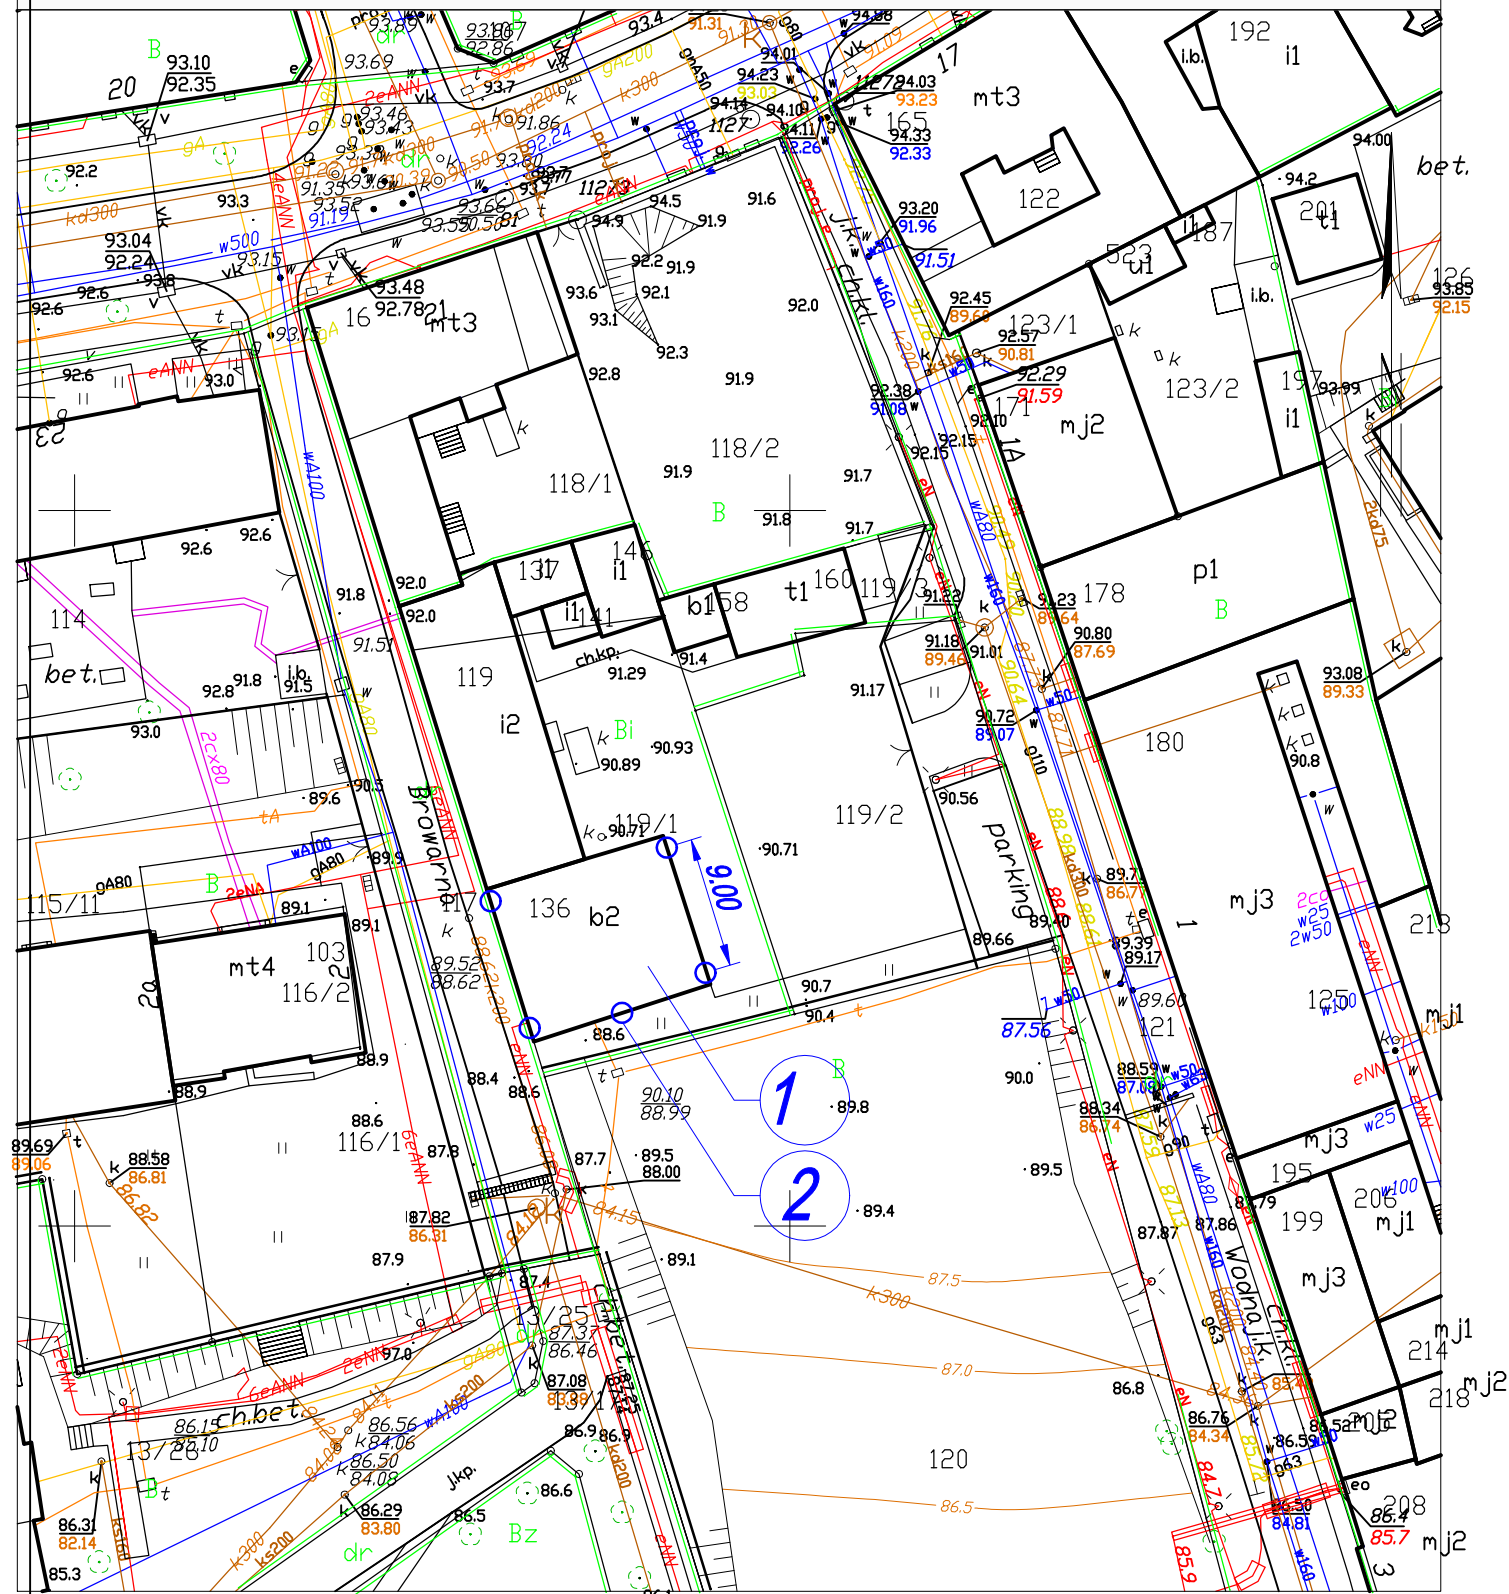

Toruń dn. 2020-06-25
Sporządził(a) wydruk: Justyna Szeferka

PLAN SYT-WYS.

**BUDYNEK URZĘDU GMINY, 87-140 CHEŁMŻA, ul. Wodna 2,
działka 119/1, obręb 04**

LEGENDA

- 1 -BUDYNEK URZĘDU GMINY;
2 -PROJEKTOWANE STUDNIE FUND.

[illegible]

Lp.	IMIĘ I NAZWISKO PROJEKTANTA	Nr.UPRAWNIEŃ	PODPIS	BRANŻA: <i>BUDOWLANA</i>	
1	mgr inż.Jarostaw Matysiak	GPI-7342/26/TD/92		Nazwa i Adres Obiektu Budowlanego: <i>BUDYNEK URZĘDU GMINY W CHELMŻY, 87-140 Chelmska ul. Wodna 2 działka 119/1, obręb 04</i>	
				NAPRAWA OSIADAJĄCYCH ŁAW FUNDAMENTOWYCH ORAZ PEKAJĄCYCH MURÓW -WZMOCNIENIE ŚCIAN KONSTRUKCYJNYCHZE WNEŹRZNYCH BUDYNKU	
		DATA: <i>2020-06</i>	SKALA <i>1/500</i>	Nazwa rysunku: <i>plan syt-wys.</i>	NR.RYS: <i>B-01</i>
ZAKŁAD USŁUG OGÓLNOBUDOWLANYCH mgr inż.Jarostaw Matysiak 87-100 Toruń ul.Narcyzowa 26					