


BUD. 4, 6

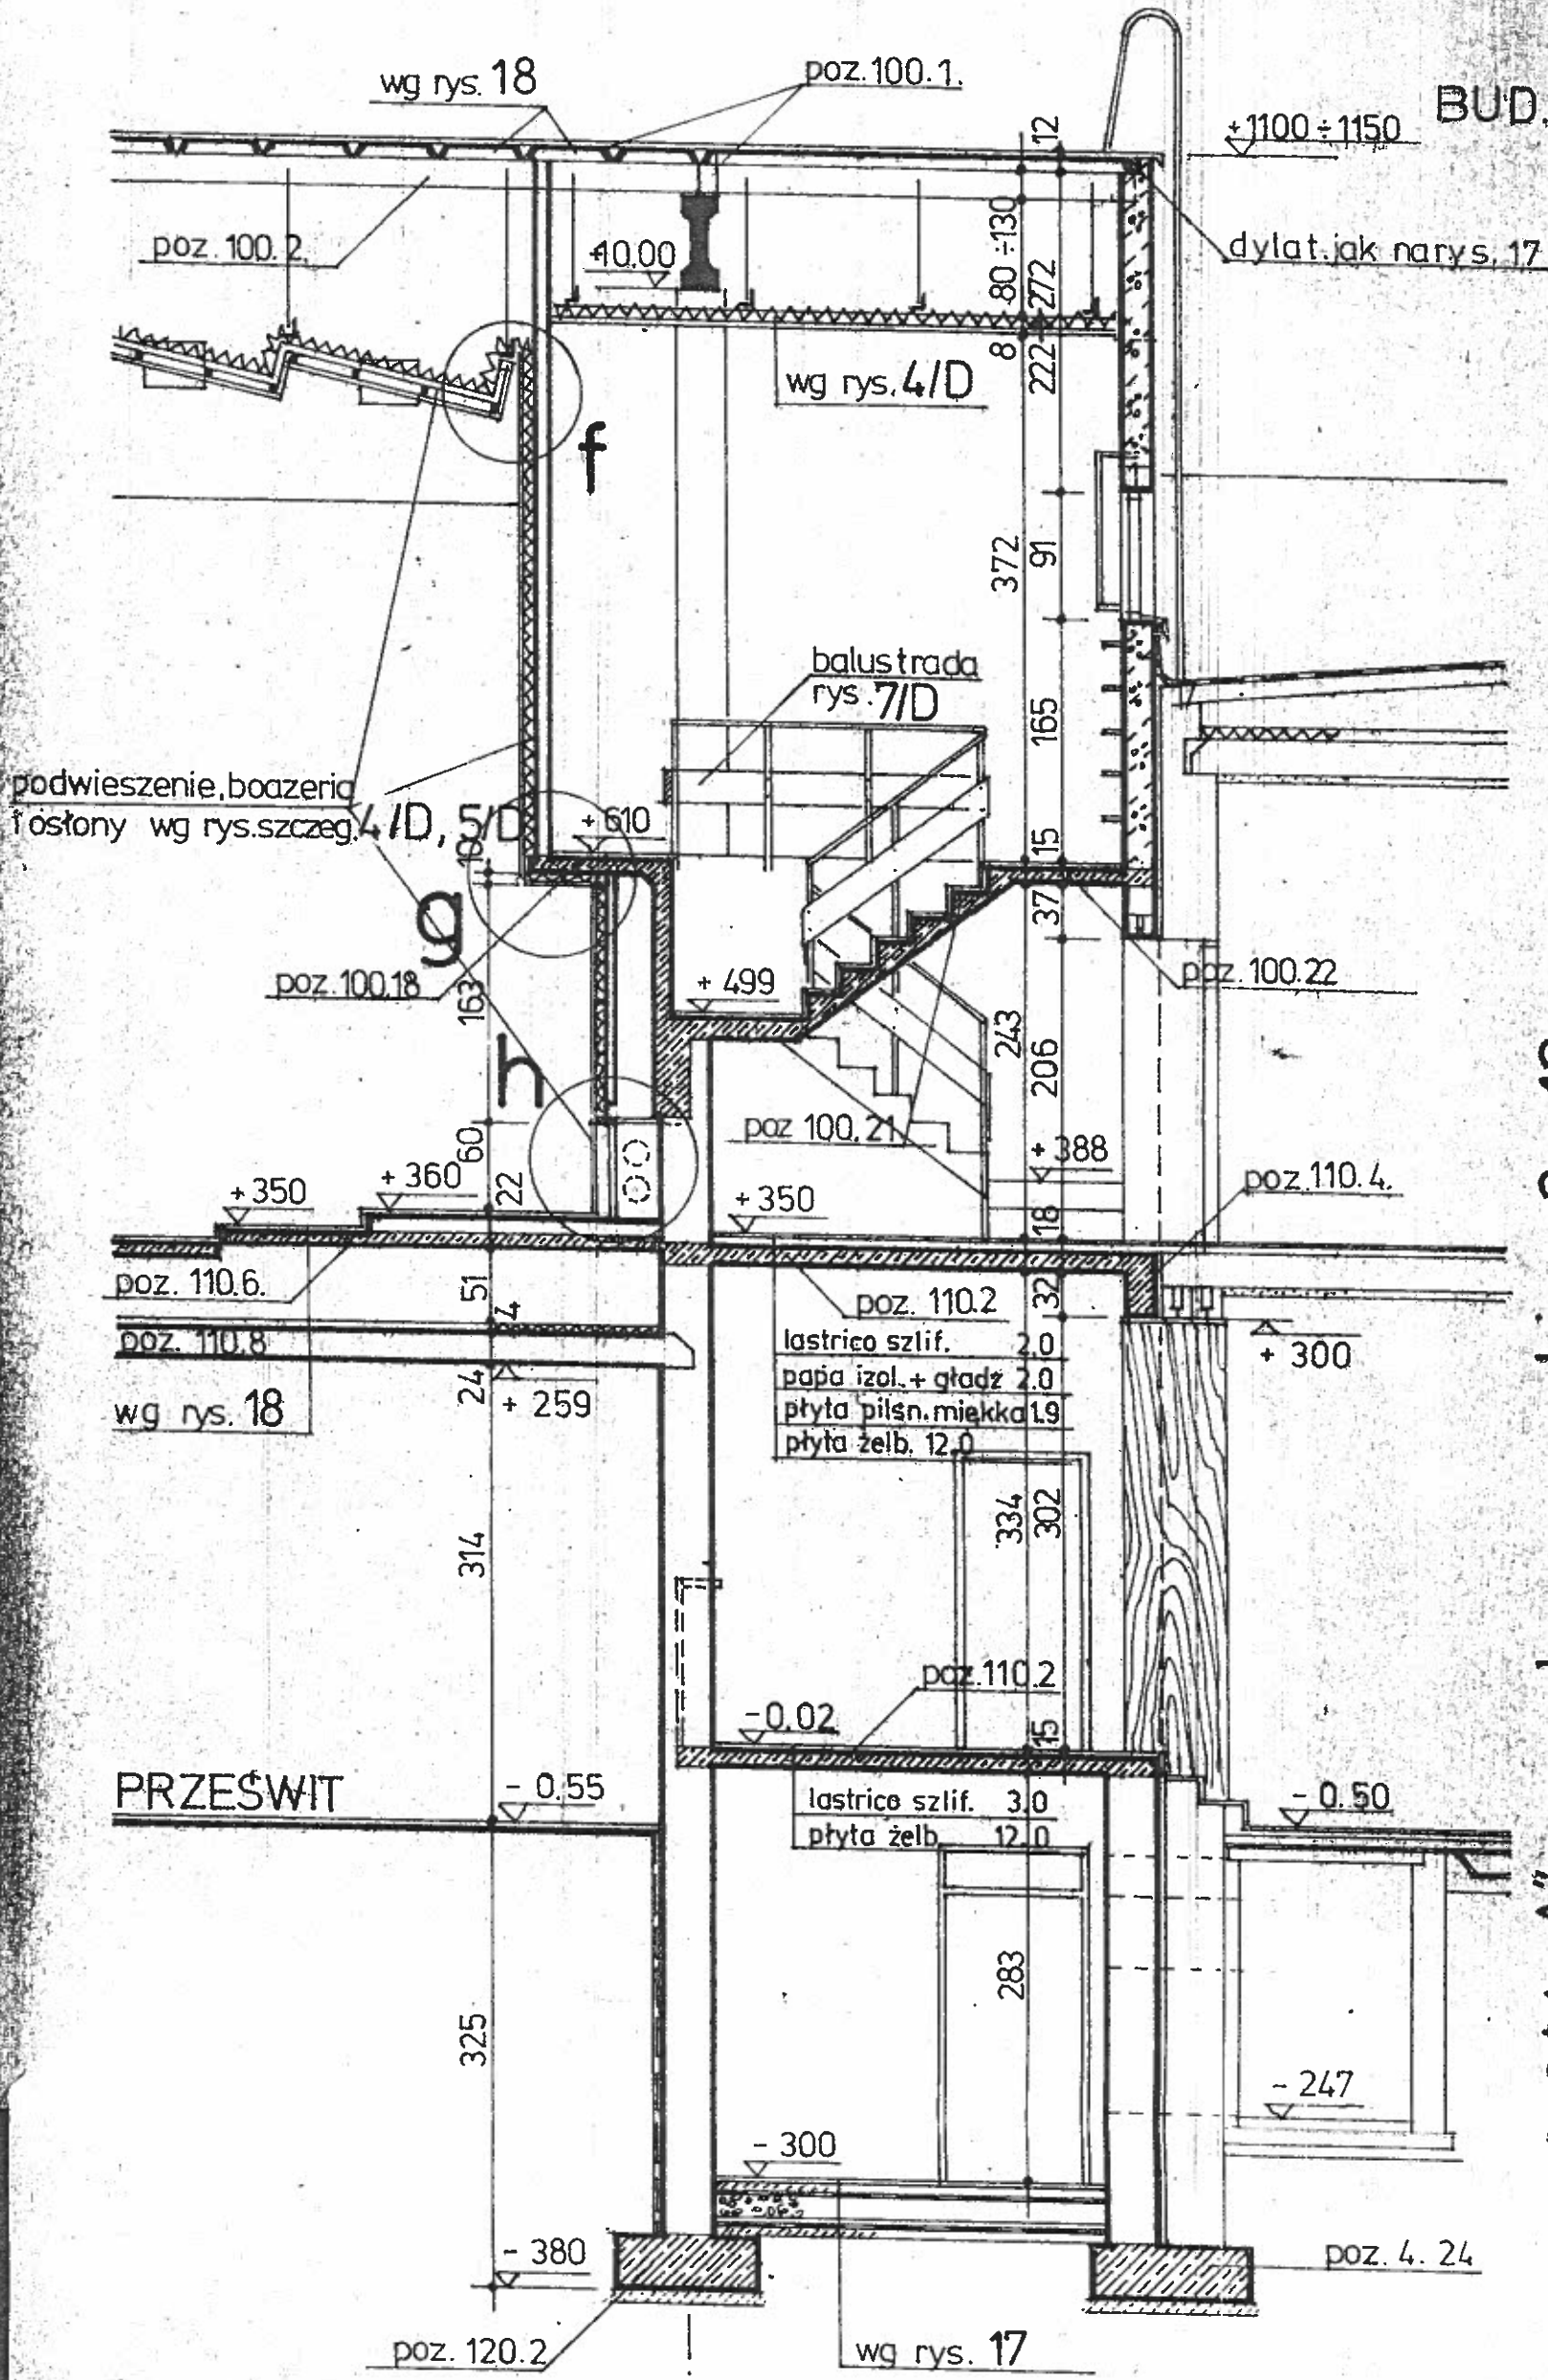

część „A” - patrz rysunki nr 2 - 12

przekrój VI

BIURO PROJEKTÓW BUDOWNICTWA LUDZIEGO ul. Rydywiana 17			
Symbol	5199	ŁÓDŹ - ZOMO	
Podobieństwo	1:50	BUDYNEK SZKOLENIOWY - CZĘŚĆ „B”	
PA-3		PRZEKRÓJ SCHODÓW DO KABINY PROJ. „VI”	
Projektant	J. Skrzyńczyk	PT	ARCH.
Wykonawca	T. Orzechowski		19.
Wzrost	M. Andrzejewska		