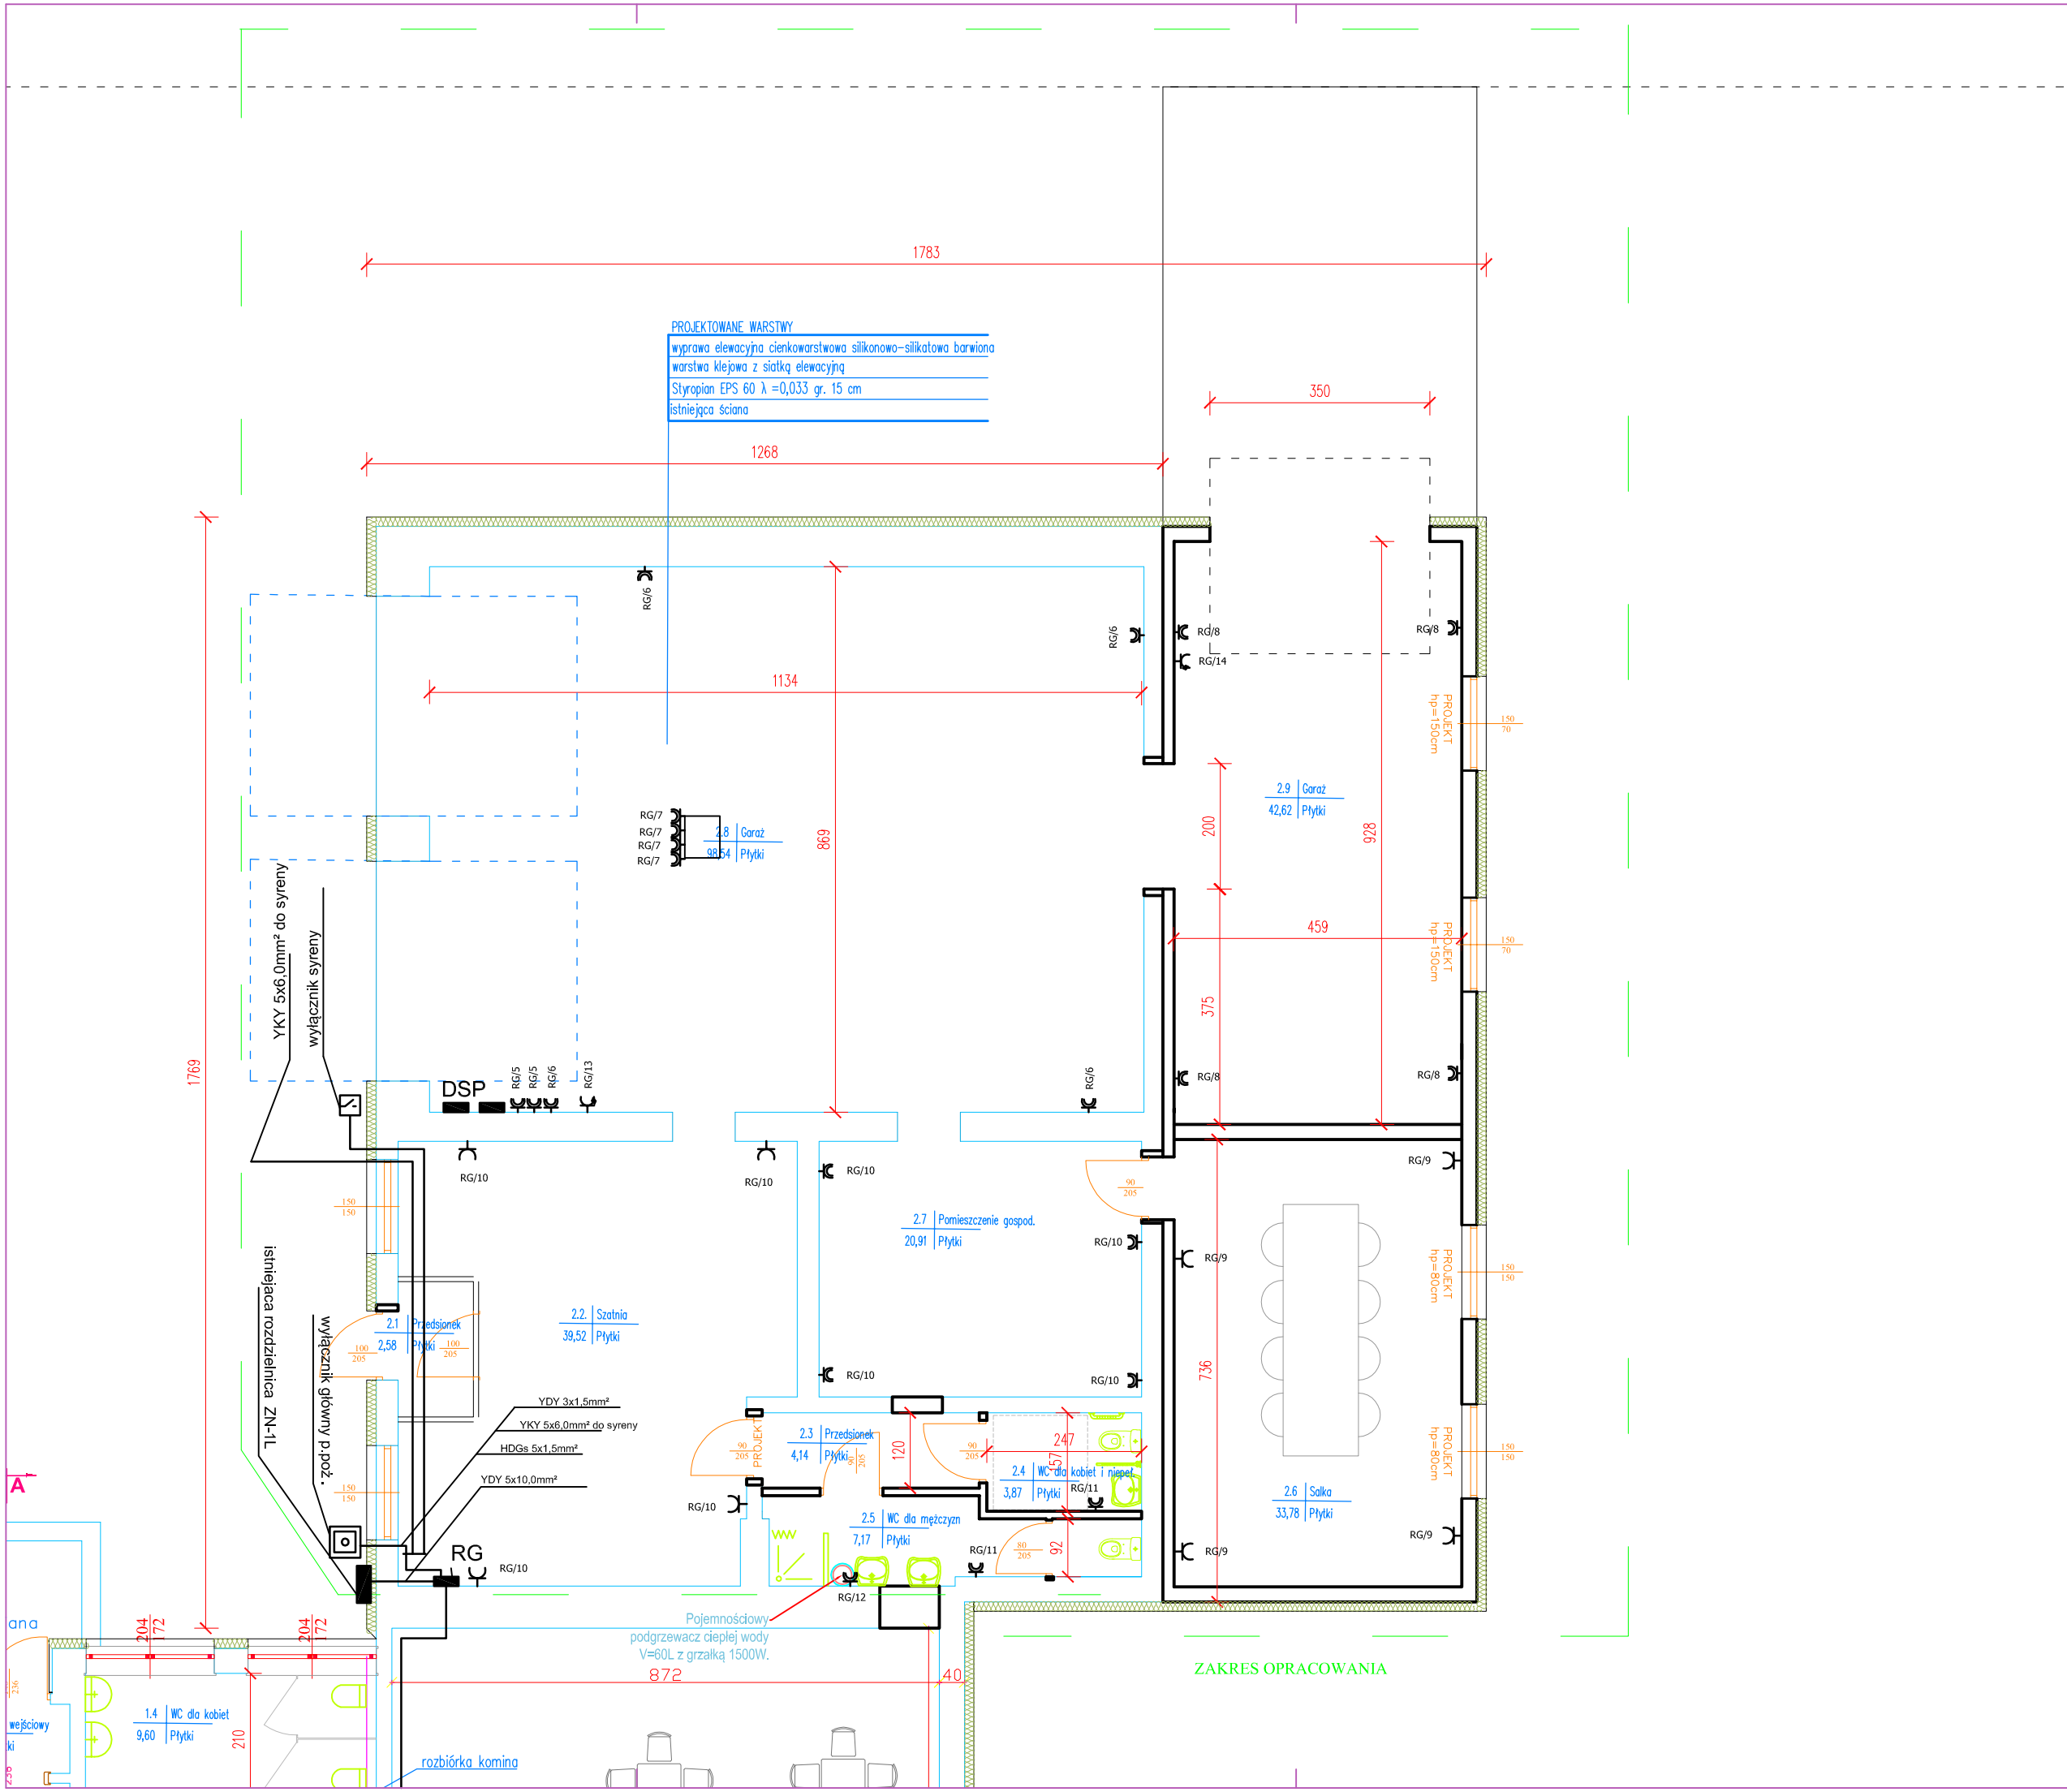

USŁUGI INWESTYCYJNE
NADZORY BUDOWLANE
KOSZTORYSOWANIE
mgr inż. SŁAWOMIR MAŃKA
87-300 BRODNICA
GORCZENICA 98c,

PROJEKTANT:
mgr inż. Paweł Dąbrowski
KUP/0064/POOE/14
do projektowania bez ograniczeń instalac. w zakresie sieci i instalacji urządzeń elektr. i elektroenerget.

ASYSTENT:
techn. Leszek Dąbrowski

Modernizacja budynku remizy strażackiej OSP Konojady

RYSUNEK:
RZUT PRZYZIEMIA

INWESTOR:
Miasto i Gmina Jabłonowo Pomorskie
ulica Główna 28
87-330 Jabłonowo Pom.

ELEKTRYCZNA

SKALA: 1:100
04.2025
NR RYSUNKU: E-01