



RG		RS	
kW	30,7	oświetlenie	0,4
	0,4	oświetlenie	0,4
	0,8	oświetlenie	0,5
	0,5	gniazda 230V	0,5
	0,5	gniazda 230V	0,5
	0,5	gniazda 230V	0,5
	0,5	gniazda 230V	0,5
	0,5	gniazda 230V	0,5
	0,5	gniazda 230V	0,5
	0,5	gniazda 230V	0,5
	1,5	gniazda 230V podgrzewacz wody	0,5
	0,5	gniazda 400V	0,5
	0,5	gniazda 400V	—
nr obw	1		15

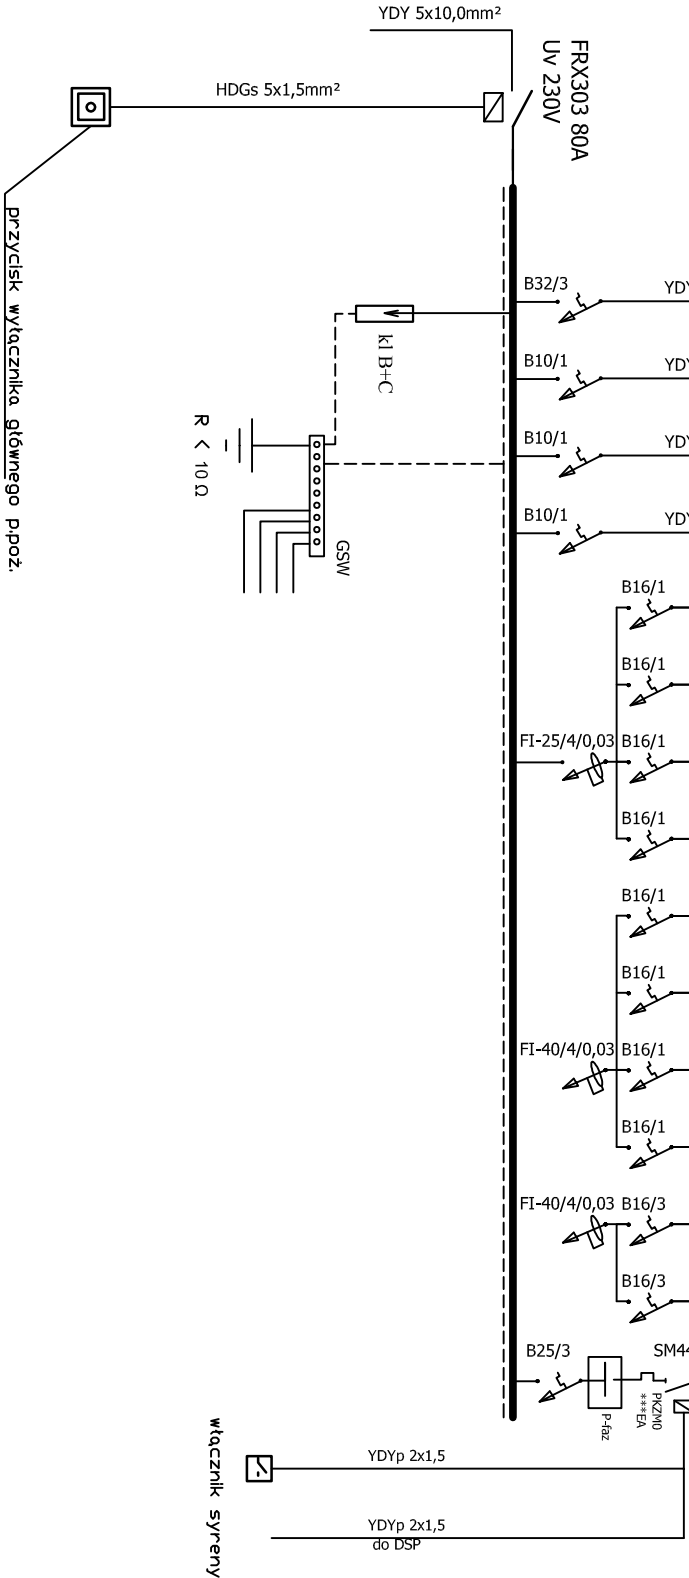

Obudowa rozdzielni z drzwiami stalowymi zamykane na klucz
Pozostawić ok 20% wolnego miejsca na odpływy rezerwowe
System ochrony od porażeń: samoczynne wyłączenie
zasilania w układzie TN-S

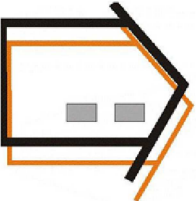

USŁUGI INWESTYCYJNE
NADZORY BUDOWLANE
KOSZTORYSOWANIE
mgr inż. SŁAWOMIR MAJKA
87-300 BRODNICA
GORCZENICA 98C

PROJEKTANT:
mgr inż. Paweł Dąbrowski
KLP/0064/POO/14
do popołowian bez ograniczeń i nadzoru, w zakresie
Instalacji urządzeń elektrycznych, elektroenergetyki.

ASYSTENT:
techn. Leszek Dąbrowski

Modernizacja budynku remizy
strażackiej OSP Konopady

RYSUNEK:
RZUT PRZYZIEMIEMIA

INWESTOR:
Miasto i Gmina Jabłonowo Pomorskie
ulica Główna 28
87-330 Jabłonowo Pom.

ELEKTRYCZNA

SKALA:
1:100

04.2025

NR RYSUNKU:
E-04